



- Produktionsbereiche
- Harzlager
- Fahrwege
- Lagerfläche/Regale
- Übergabe
- Zaunanlage
- Baugrenze
- Grundstücksgrenzen

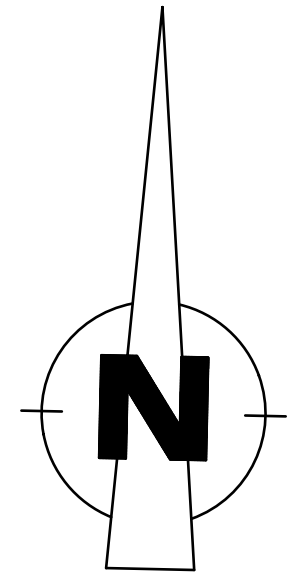

HDM - Pfortner

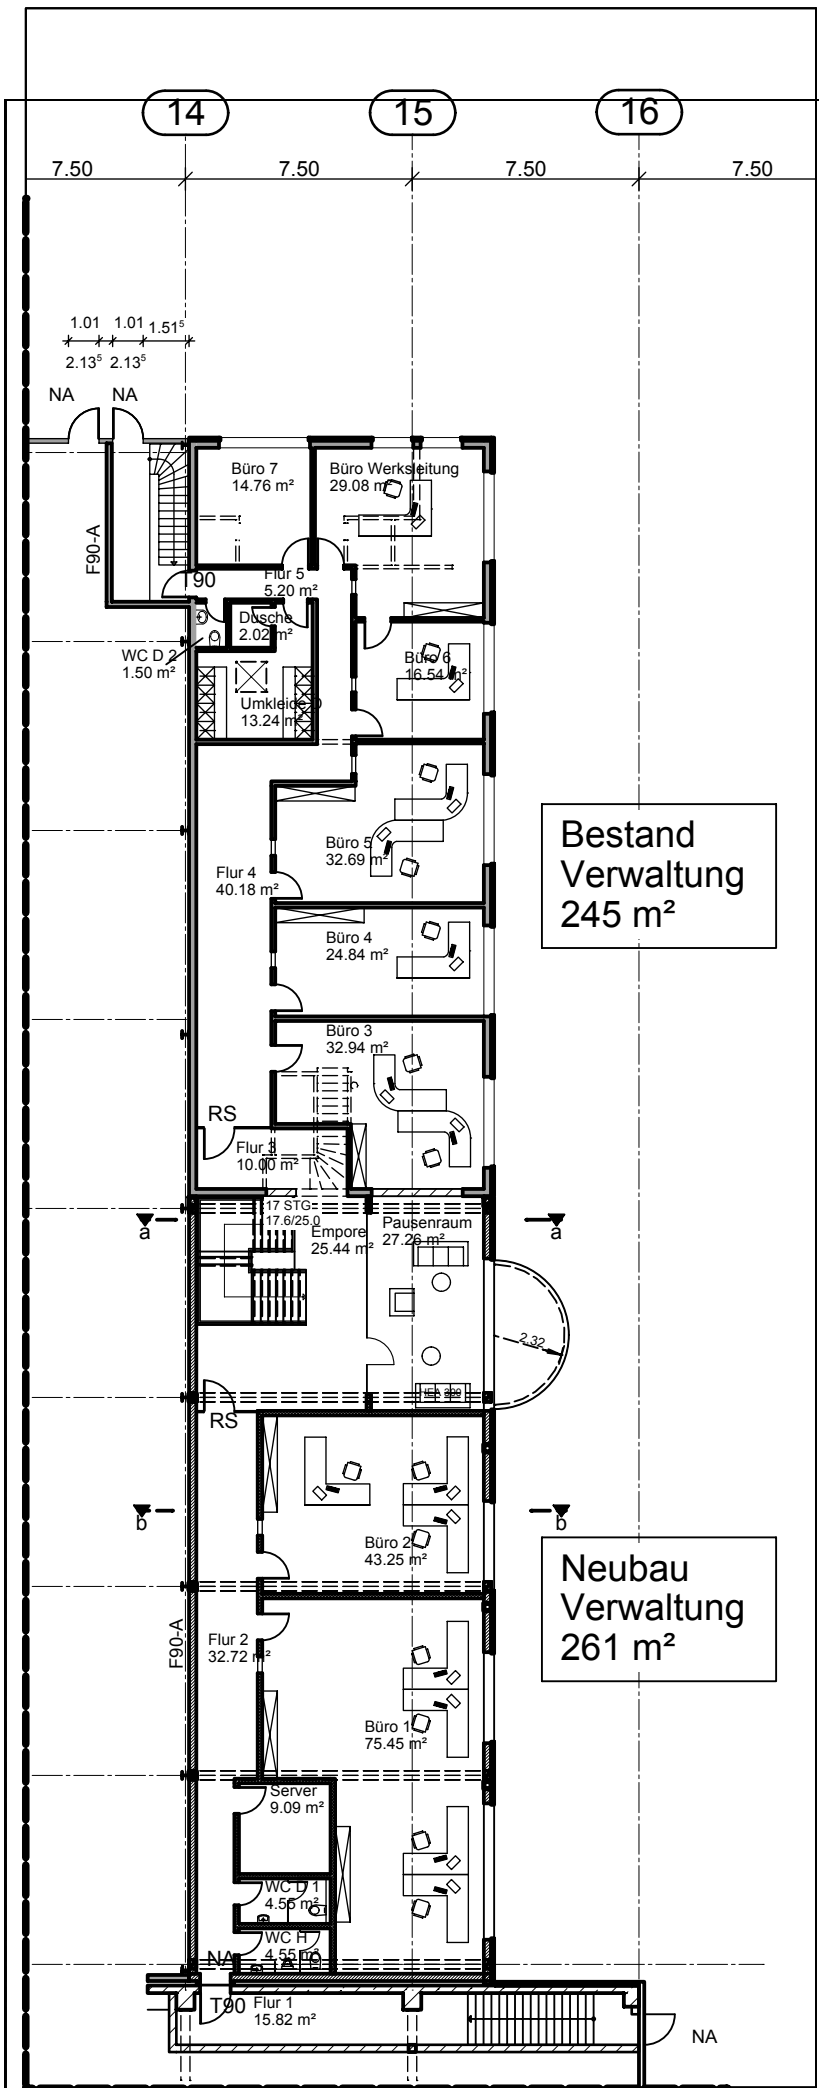


Verwaltung, Obergeschoss

Datum Der Entwurfsverfasser

INDEX	16.06.2008	KE	Austauschplan für den Bauantragsplan E1
DATUM	NAME	ERGÄNZUNG / ÄNDERUNG	
INGENIEURBÜRO DANNENBERG			
47226 Duisburg • Friedrich-Ebert-Str. 38 • Tel.: 02065 / 3066 - 0, Fax - 50 • www.ing-dannenberg.de			
BAUHERR:			
DTS Systemoberflächen GmbH			
Arnold-Dammers-Weg 2, 39291 Möckern			
PROJEKT:			
Erweiterung der Produktion			
Arnold-Dammers-Weg 2, 39291 Möckern			
BAUTEIL / DARSTELLUNG:			
Bestand, Umbau und Erweiterung			
Bauantragsplan			
PROJEKT-NR.	DATUM	GEZEICHNET	GEPROBT
16.06.08	KE		
MAßSTAB	GEBAUDE	ZEICHNUNG-NR.	INDEX
M 1:250		E11	-

HfB = 842,0 / 1248,9 (1:50m²)

Altplan 2006

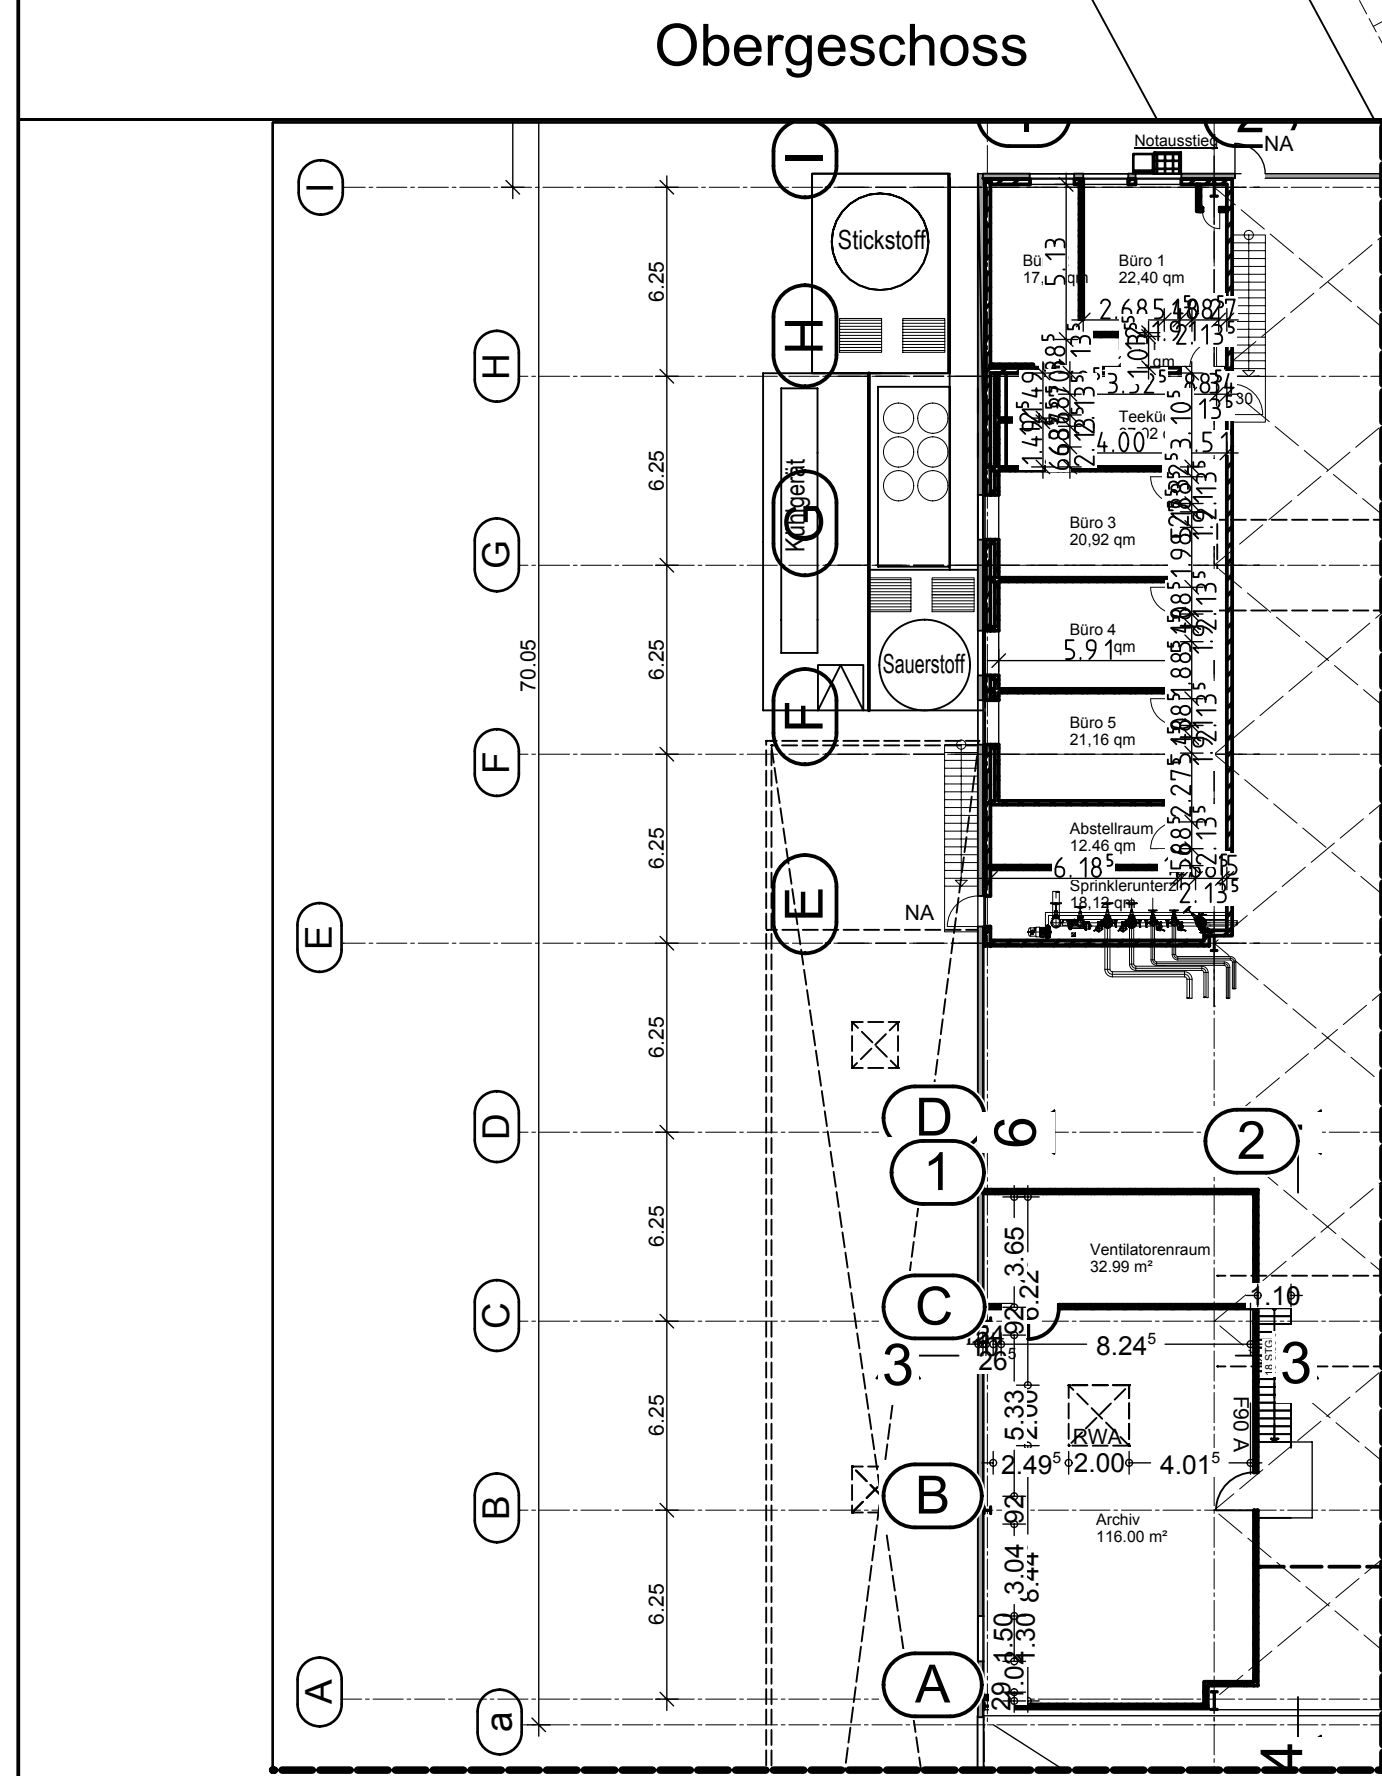

Obergeschoß
LKW Fahrer Dusche/WC

