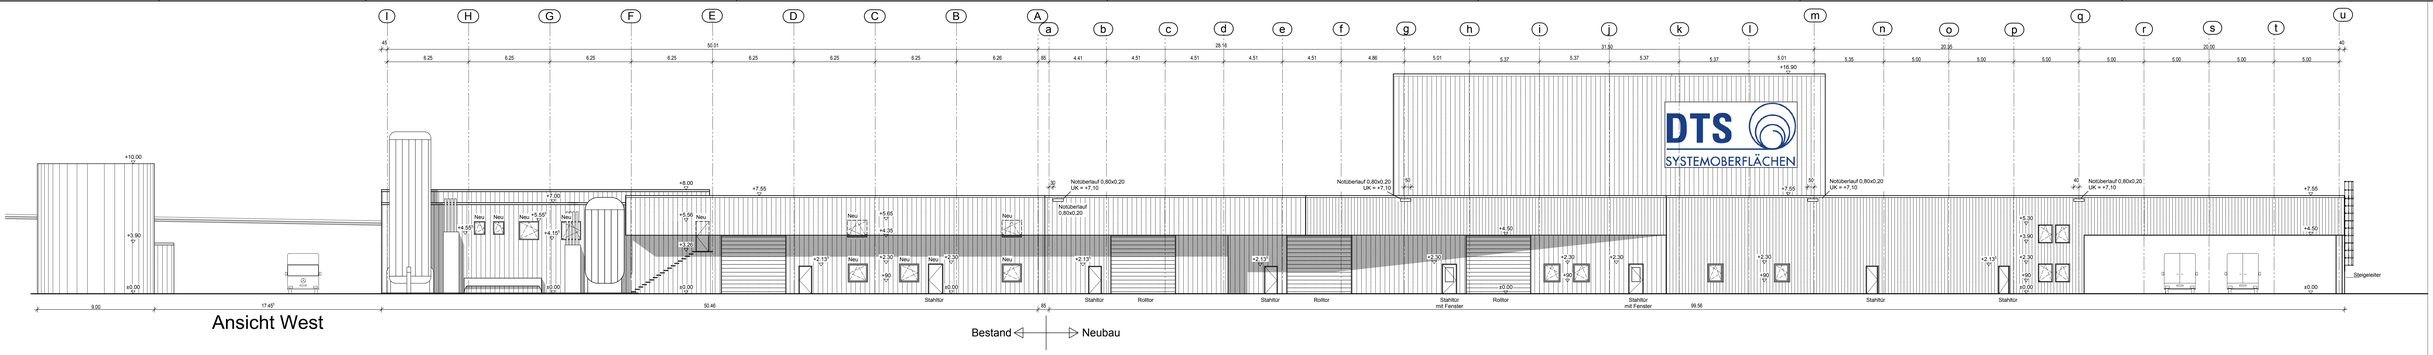

Ansicht West

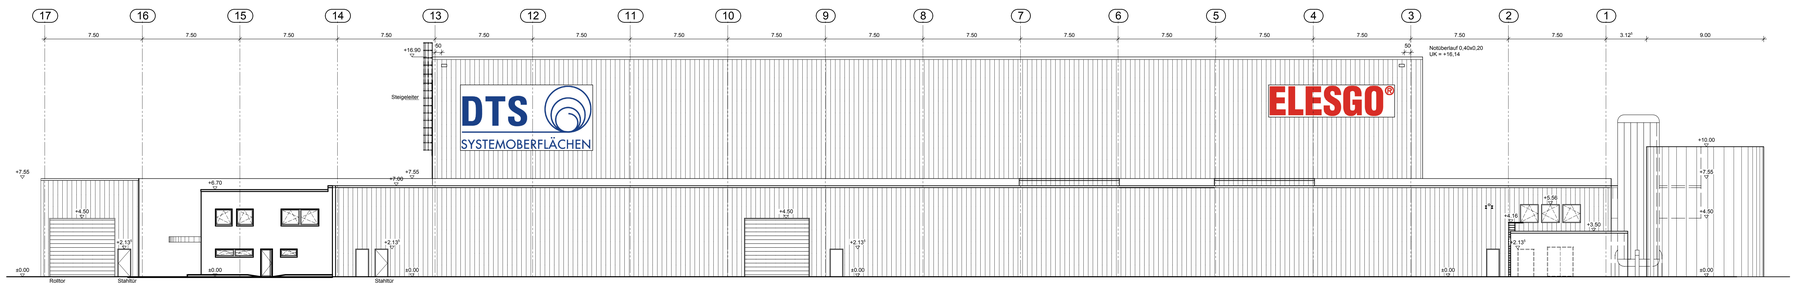

Ansicht Nord

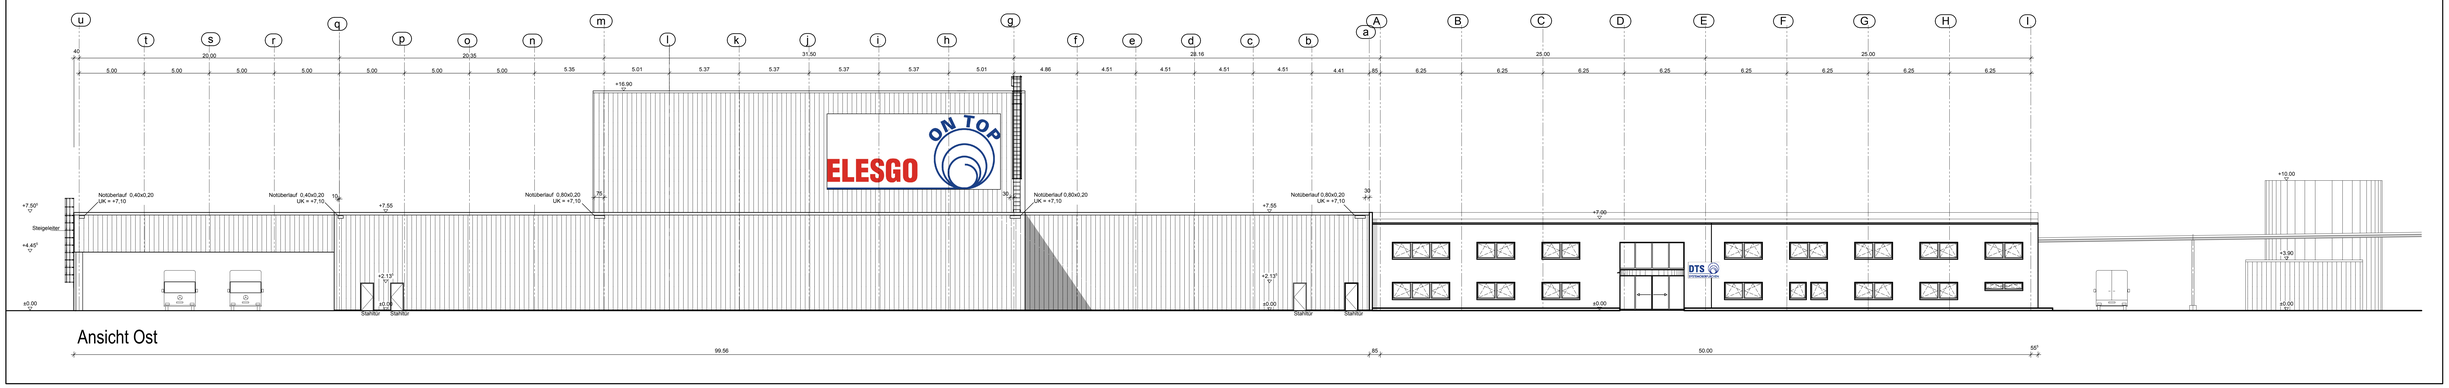

Ansicht Ost

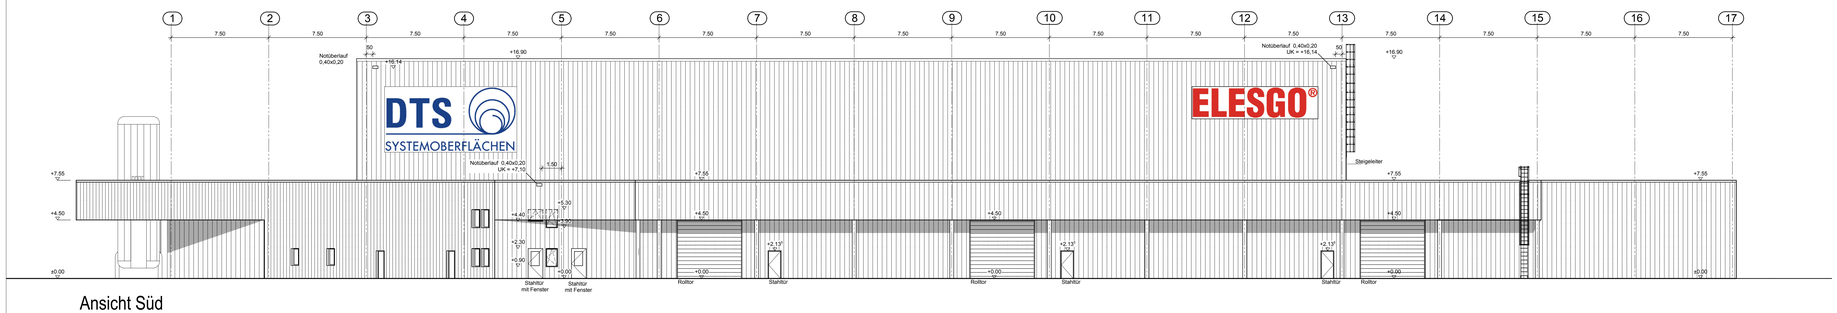

Ansicht Süd

Datum

Der Entwurfsverfasser

INDEX	DATUM	NAME	ERGÄNZUNG / ÄNDERUNG
-	16.06.08	Ke	Austauschplan für den Bauantragsplan E2

INGENIEURBÜRO DANNENBERG

47226 Duisburg • Friedrich-Ebert-Str. 38 • Tel.: 02065 / 3066 - 0, Fax - 50 • www.ing-dannenberg.de

BAUHERR:

DTS Systemoberflächen GmbH
Arnold-Dammers-Weg 2, 39291 Möckern

PROJEKT:

Erweiterung der Produktion
Arnold-Dammers-Weg 2, 39291 Möckern

BAUTEIL / DARSTELLUNG:

Ansichten
Bestand, Umbau und Erweiterung

Bauantragsplan

PROJEKT-NR.	DATUM	GEZEICHNET	GEPRÜFT	MAßSTAB	GEBÄUDE	ZEICHNUNG-NR.	INDEX
	16.06.08	Ke		M 1:150		E12	-

H/B = 841.0 / 1300.0 (1.09m²)

Allplan 2006

22.07.2009 - 13:16 - NYIBS19-CAD9n; 2 - 19:13 203