




Schnitt A-A M. 1:150

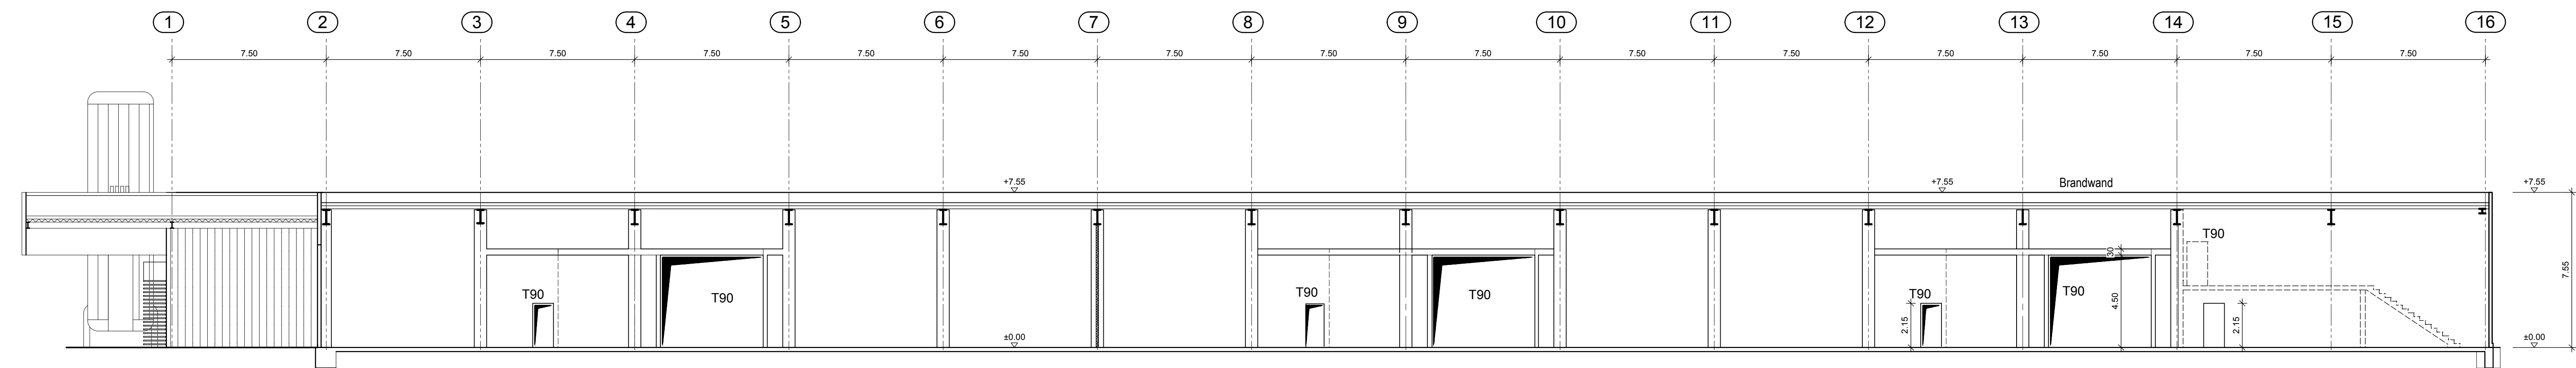

Schnitt B-B M. 1:150

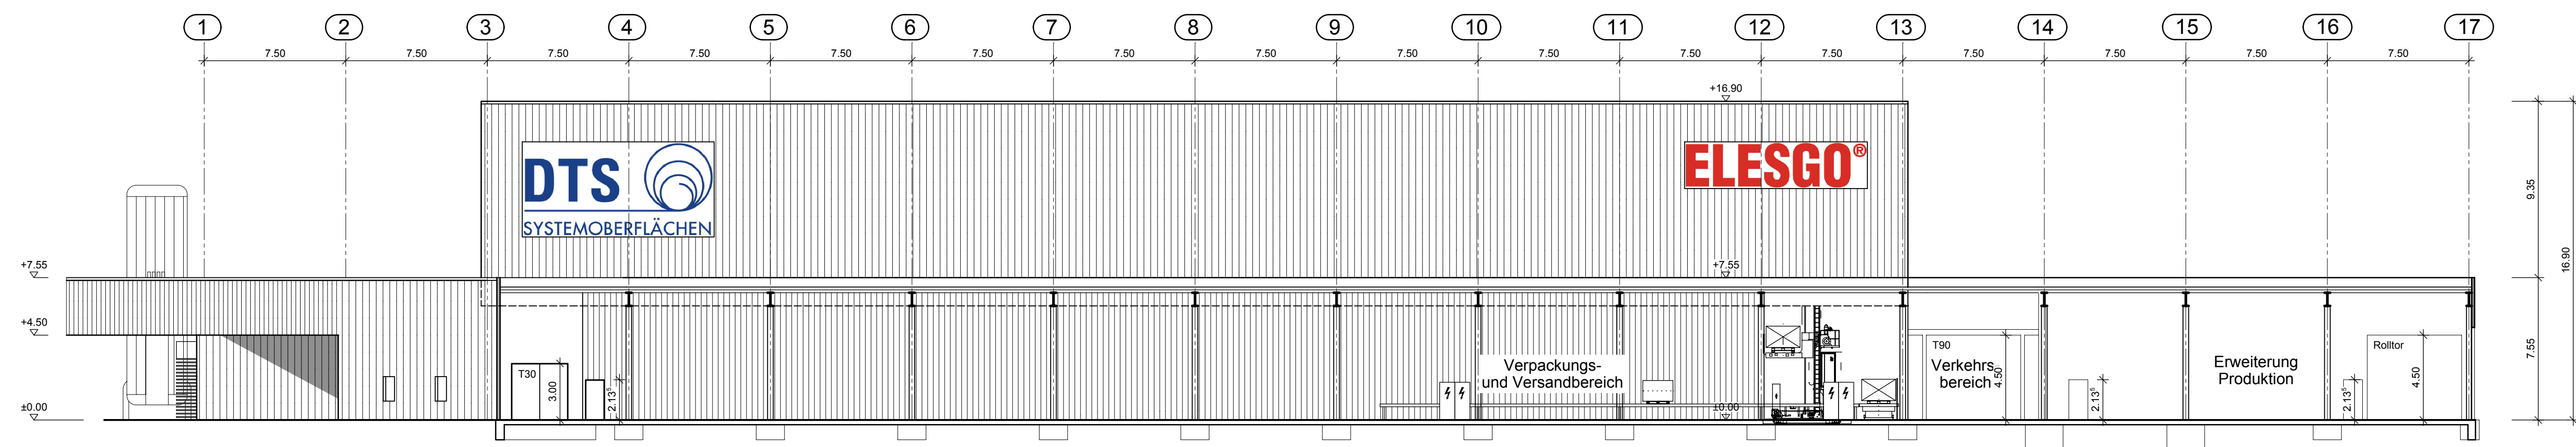

Schnitt C-C M. 1:200

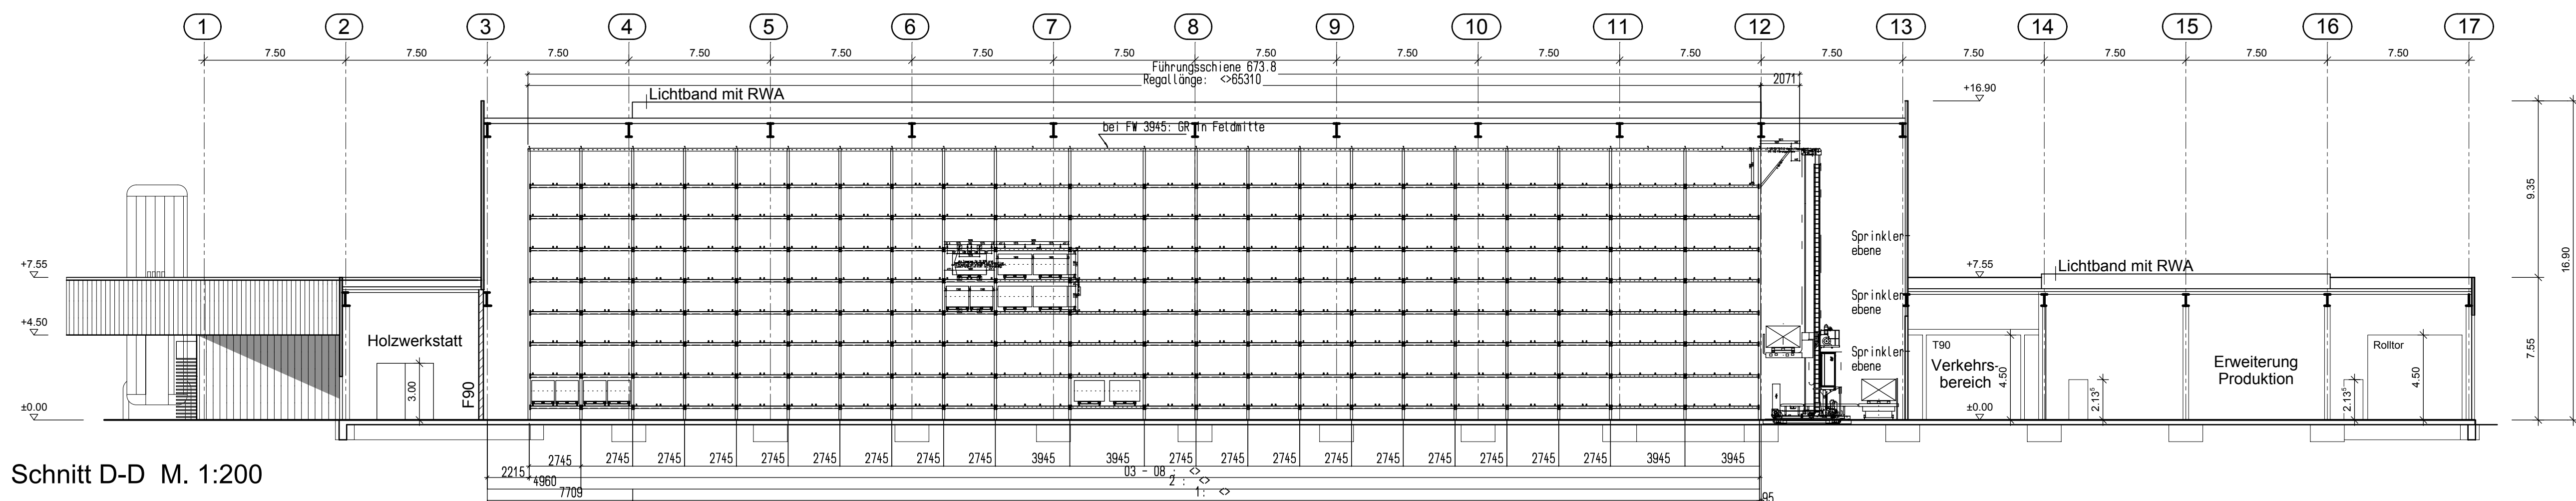

Schnitt D-D M. 1:200

Datum		Der Entwurfsverfasser	
INDEX	16.06.08	KE	Ausbauplan für den Bauantragsplan E3
DATUM	NAME	ERGÄNZUNG / ÄNDERUNG	
INGENIEURBÜRO DANNENBERG			
47226 Duisburg • Friedrich-Ebert-Str. 38 • Tel.: 02065 / 3066 - 0, Fax - 50 • www.ing-dannenberg.de			
BAUHERR:			
DTS Systemoberflächen GmbH			
Arnold-Dammers-Weg 2, 39291 Möckern			
PROJEKT:			
Erweiterung der Produktion			
Arnold-Dammers-Weg 2, 39291 Möckern			
BAUTEIL / DARSTELLUNG:			
Schnitte			
Bestand, Umbau und Erweiterung			
Bauantragsplan			
PROJEKT NR.	DATUM	GEZEICHNET	GEPRÜFT
	16.06.08	Ke	
MASSTAB	GEBÄUDE	ZEICHNUNG NR.	INDEX
M 1:150 M 1:200		E13	-
HfB = 841,0 / 1189,0 (1,00m²)			
Allplan 2006			