




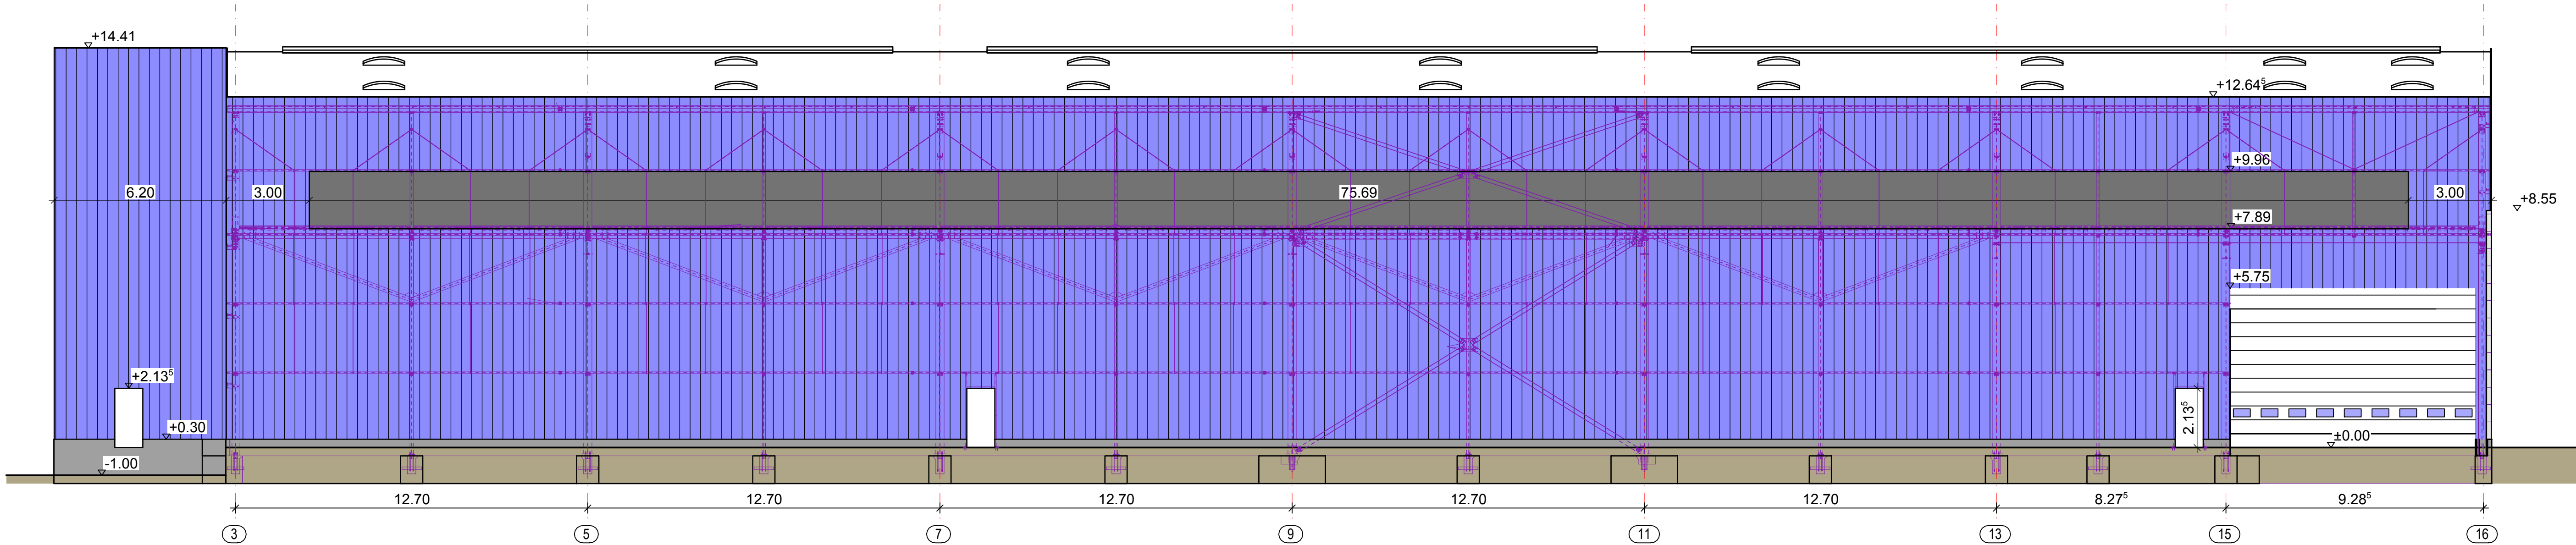


Ansicht Achse M

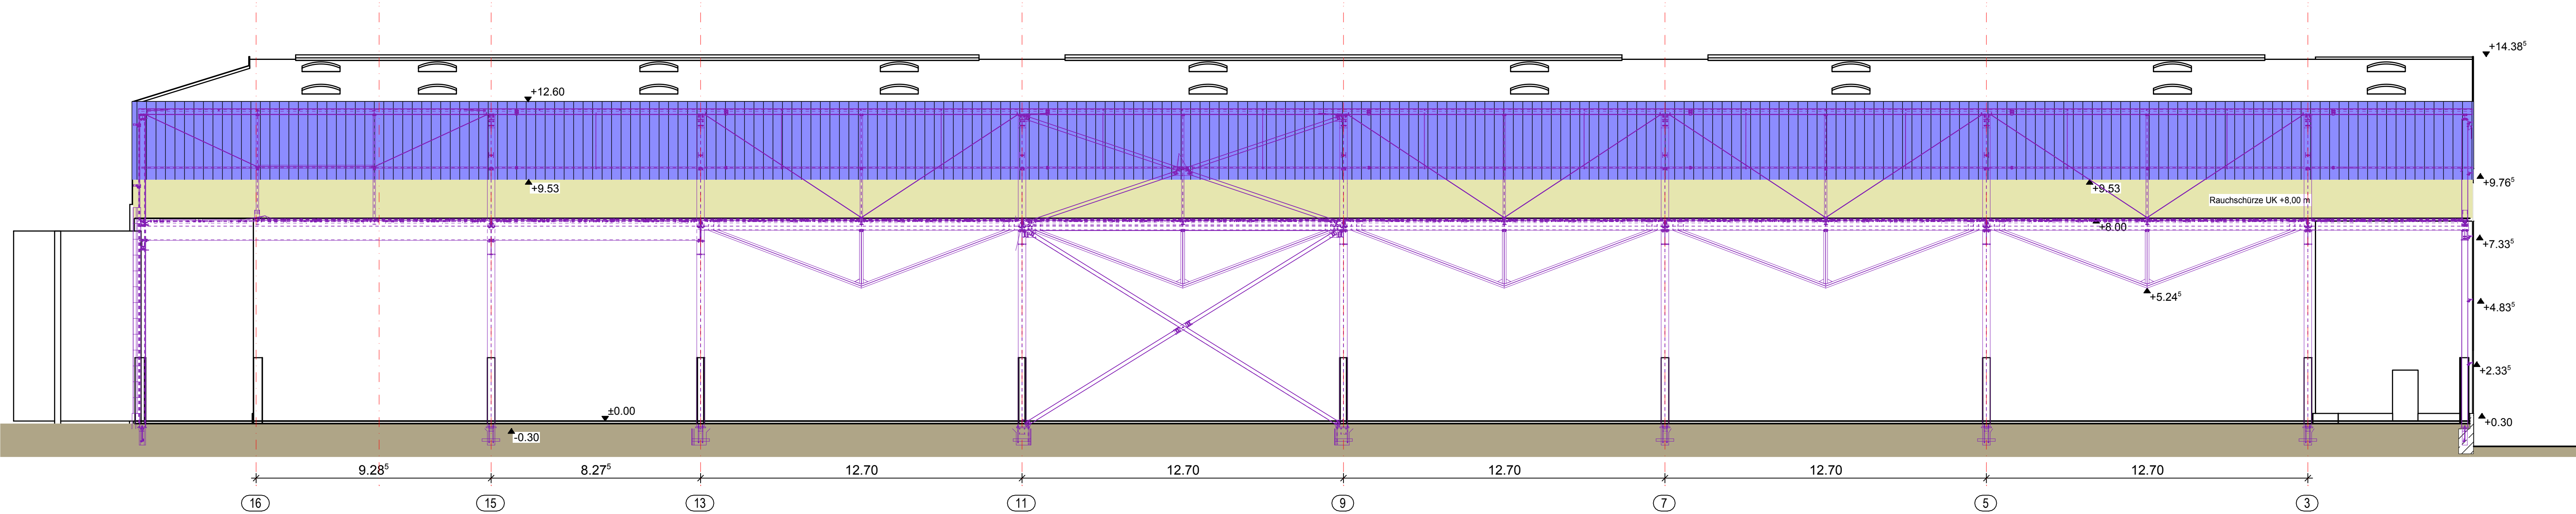


Ansicht Achse K

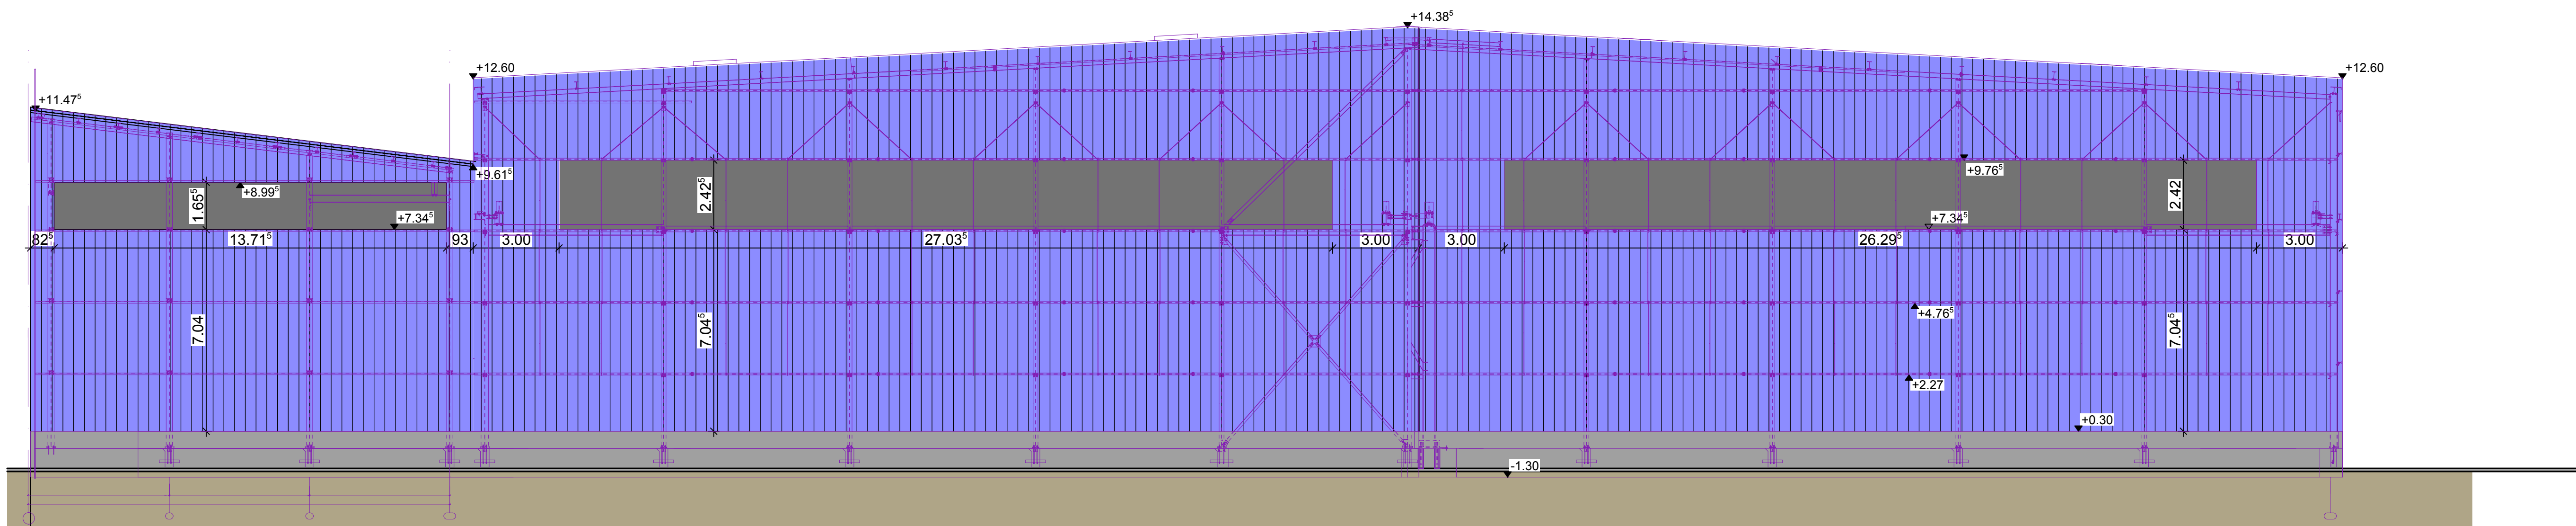

Ansicht Achse 2-3

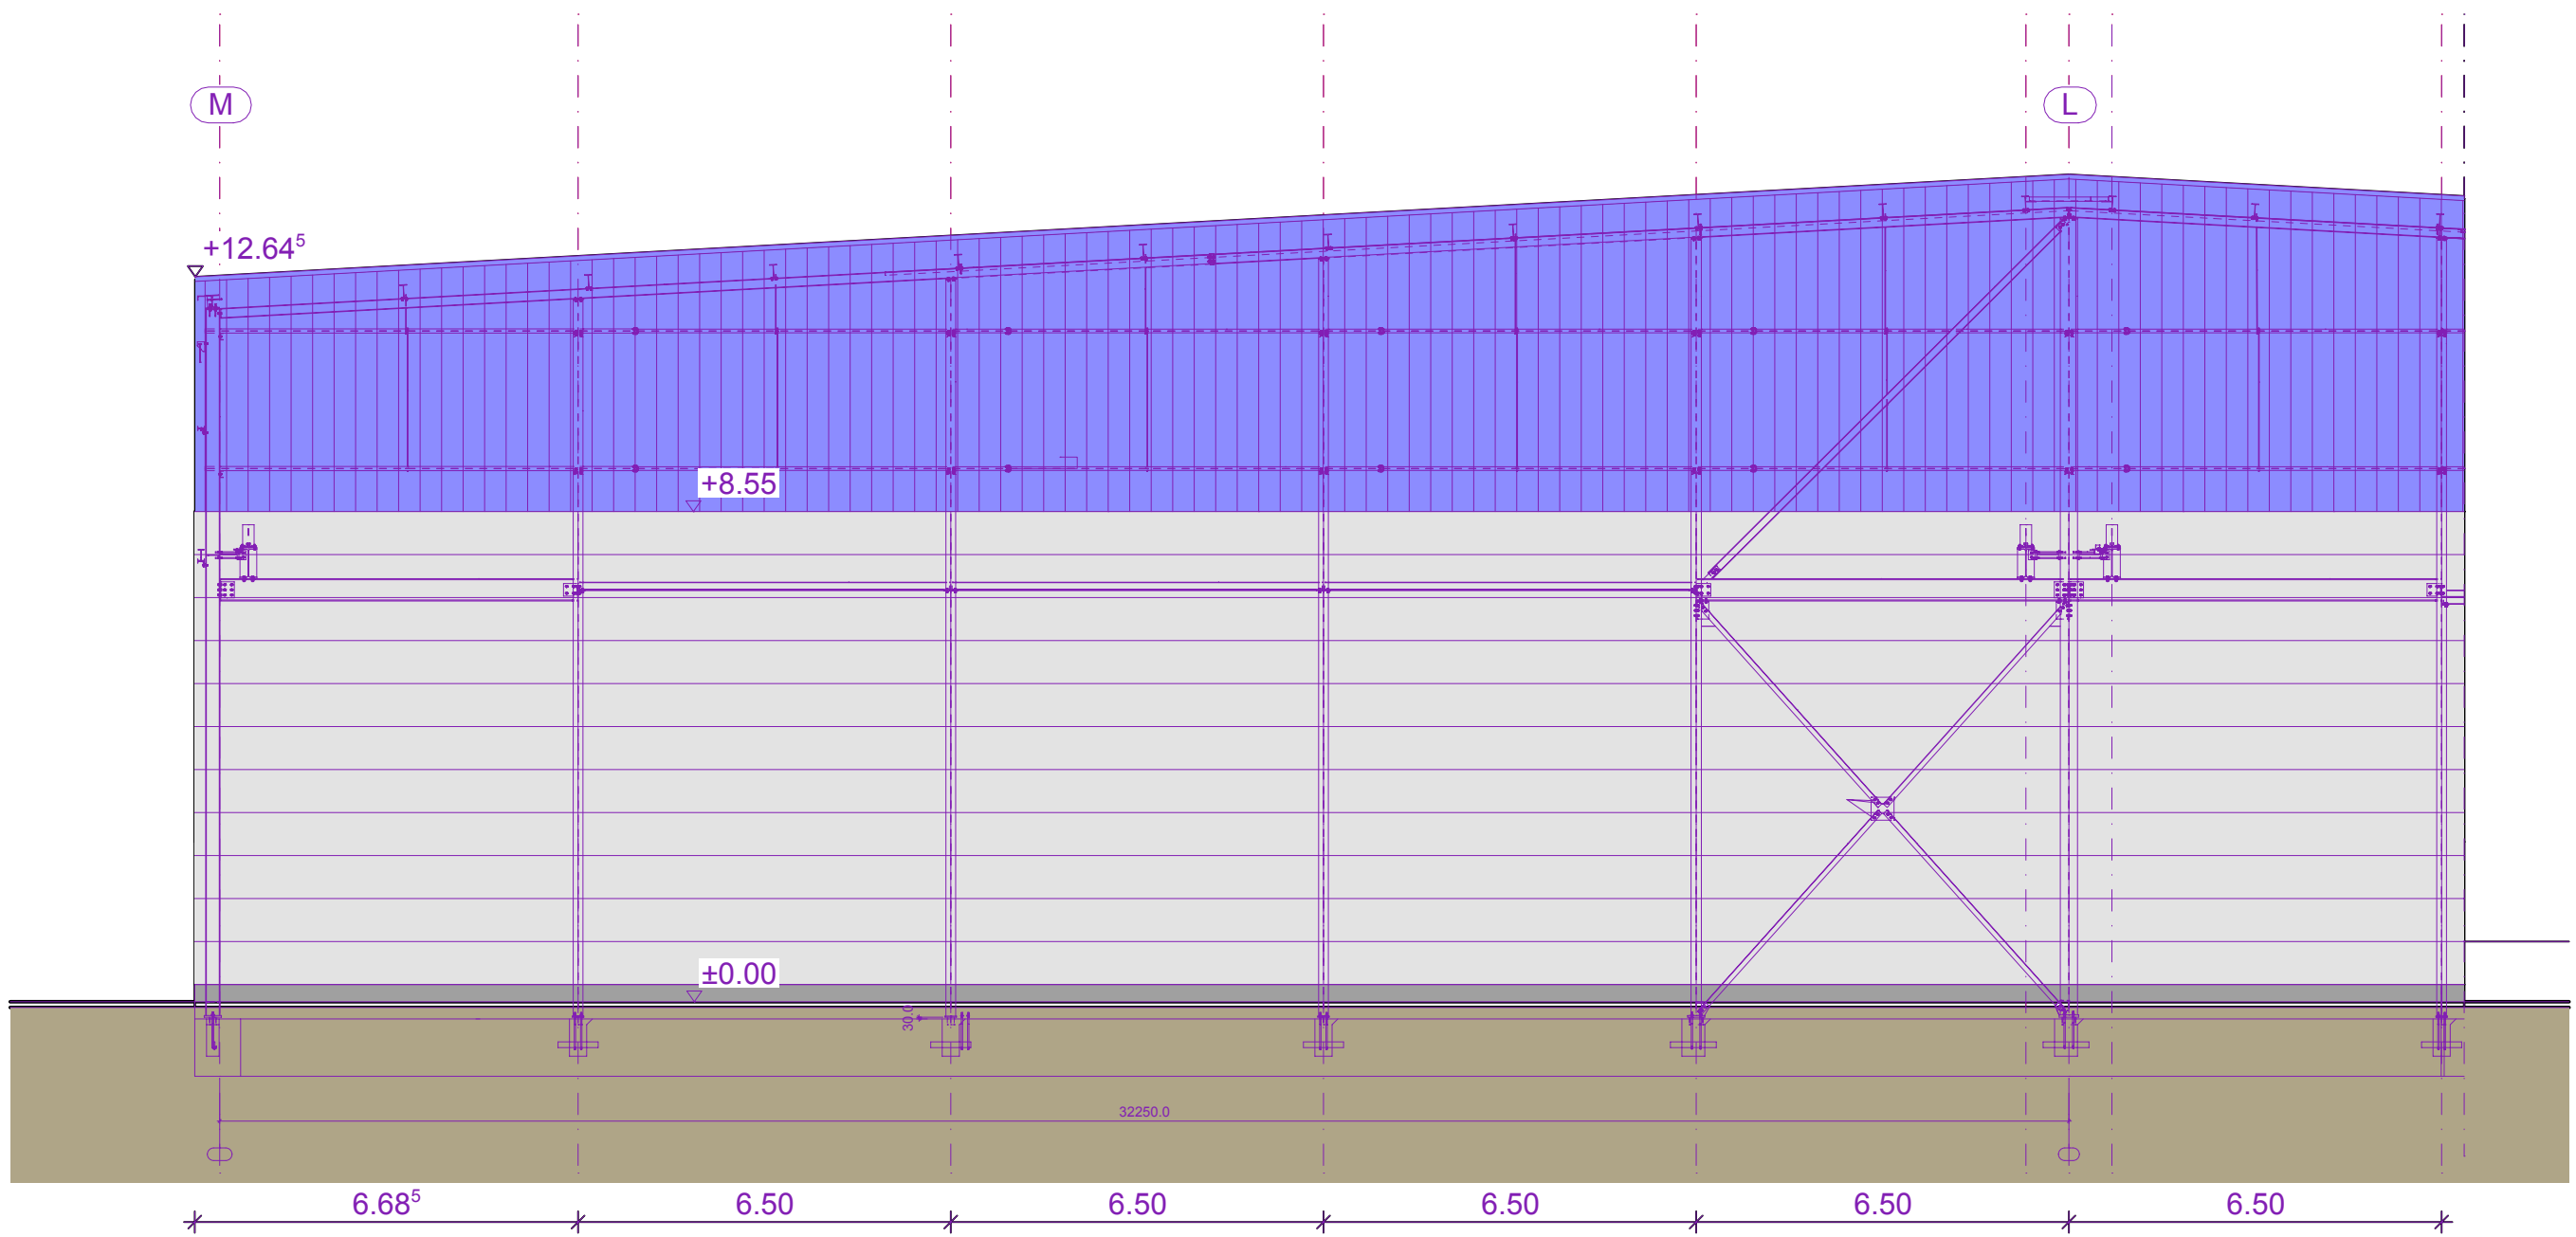

Ansicht Achse 16

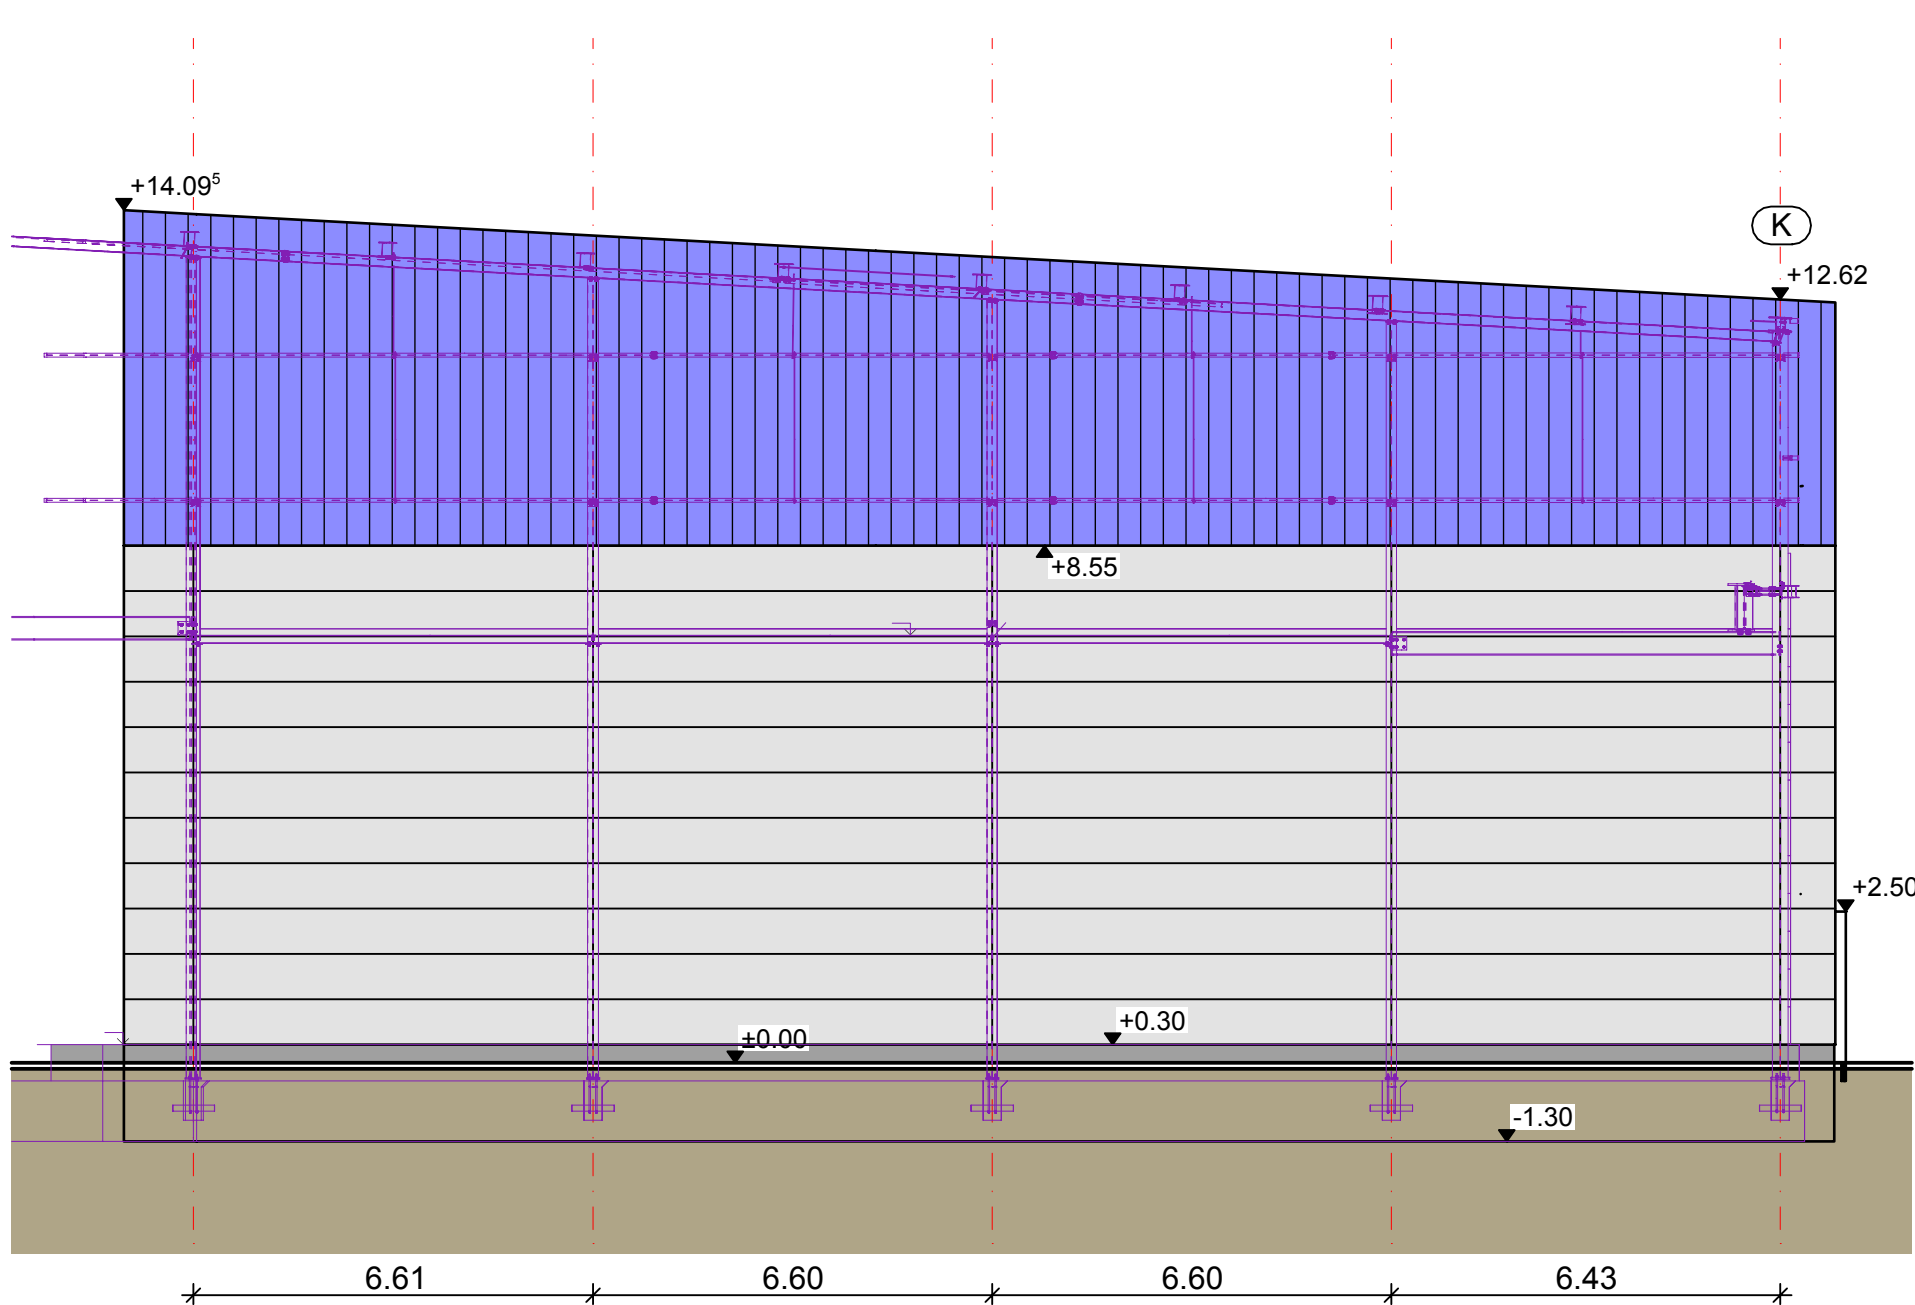

Ansicht Achse 16'

± 0,00 = 33,40 m NN

AUSFÜHRUNGSPLANUNG INGENIEURBÜRO DANNENBERG 47226 Duisburg • Friedrich-Ebert-Str. 38 • Tel.: 02065 / 3066 - 0, Fax - 50							
PROJEKT Anbau Lagerhalle 7 + 8 und Freilager 1. Bauabschnitt							
LIEGENSCHAFT Sympherstr. 67, 47138 Duisburg				Freigabe Bauherr			
BAUHERR KLOCKNER Stahl- und Metallhandel GmbH Sympherstr. 67 47138 Duisburg				Datum			
GENERALUNTERNEHMER Walter Hellmich GmbH Lanterstr. 20, 46539 Dinslaken Fon 02064-9705-0, Fax 02064-9705-50				Freigabe Generalunternehmer			
BAUTEIL				Datum			
Übersichtsplan Halle 7 + 8							
PLANNINHALT Ansichten							
PROJEKT-NR.	DATUM	GEZEICHNET	GEPRÜFT	MAßSTAB	GEBÄUDE	ZEICHNUNG-NR.	INDEX
41.24	27.09.11	KE		M 1:125		A1	-

H/B = 841 / 1189 (1.00m²) Allplan 2011