
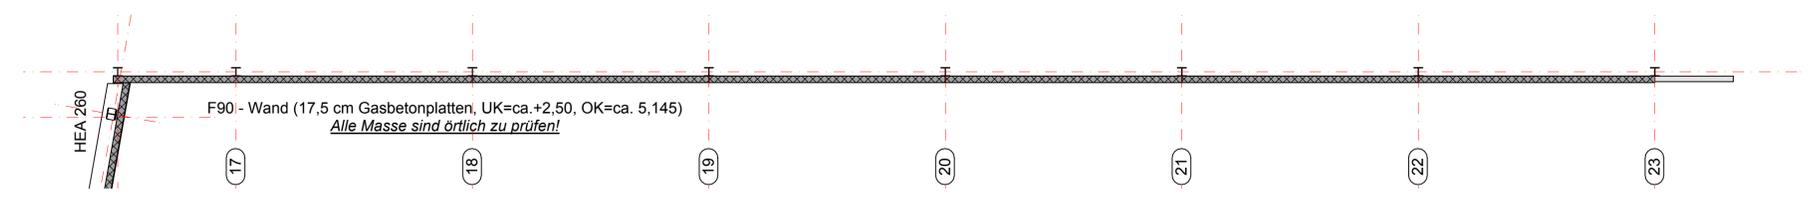
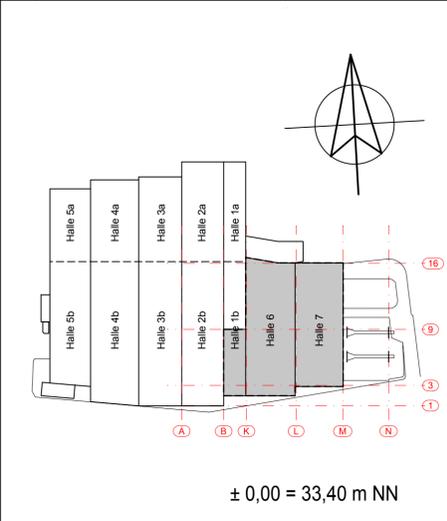
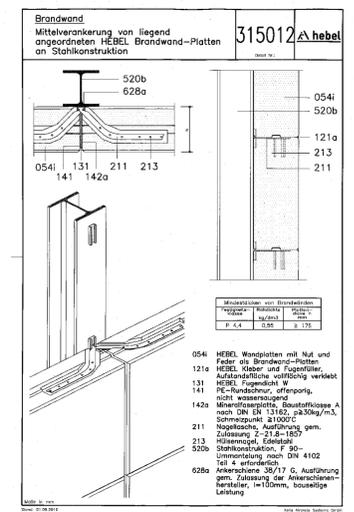


Ansicht Achse C

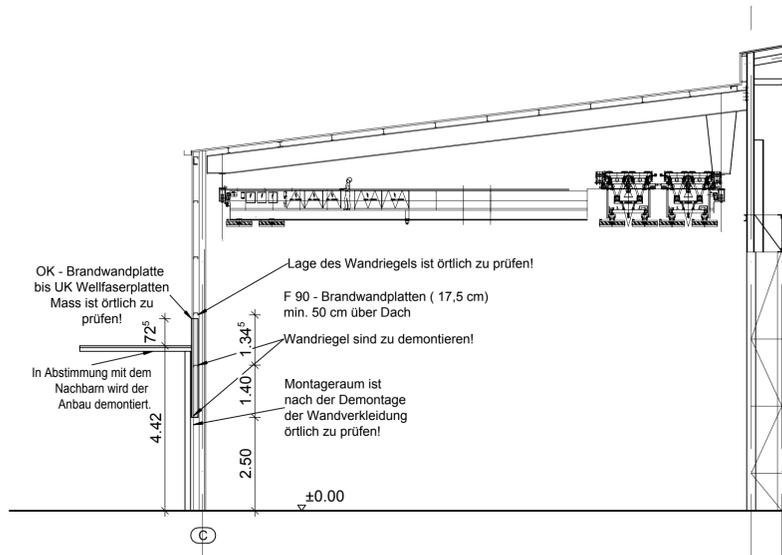

Grundriss Achse C

<p>AUSFÜHRUNGSPLANUNG</p> <p><b>INGENIEURBÜRO DANNENBERG</b></p> <p>47226 Duisburg • Friedrich-Ebert-Str. 38 • Tel.: 02065 / 3066 - 0, Fax - 50 GmbH &amp; Co. KG</p>							
<p>PROJEKT</p> <p>Anbau Lagerhalle 7 + 8 und Freilager 1. Bauabschnitt</p>							
<p>LIEGENSCHAFT</p> <p>Symphersstr. 67, 47138 Duisburg</p>							
<p>BAUHERR</p> <p>KLÖCKNER Stahl- und Metallhandel GmbH Sympherstr. 67 47138 Duisburg</p>		<p>Freigabe Bauherr</p> <p>Datum</p>					
<p>GENERALUNTERNEHMER</p> <p>Walter Hellmich GmbH Lanterstr. 20, 46539 Dinslaken Fon 02064-9705-0, Fax 02064-9705-50</p>		<p>Freigabe Generalunternehmer</p> <p>Datum</p>					
<p>BAUTEIL</p> <p>Übersichtsplan Halle 1a</p>							
<p>PLANINHALT</p> <p><b>Achse C - Wandverkleidung - F90</b></p>							
PROJEKT-NR.	DATUM	GEZEICHNET	GEPRÜFT	MAßSTAB	GEBÄUDE	ZEICHNUNG-NR.	INDEX
41.24	07.10.11	KE		M 1:100		A51	-
<p>H/B = 450 / 1000 (0.45m²)</p>							

07.10.2011 - 19:06 - WTIBD08 - Frank