
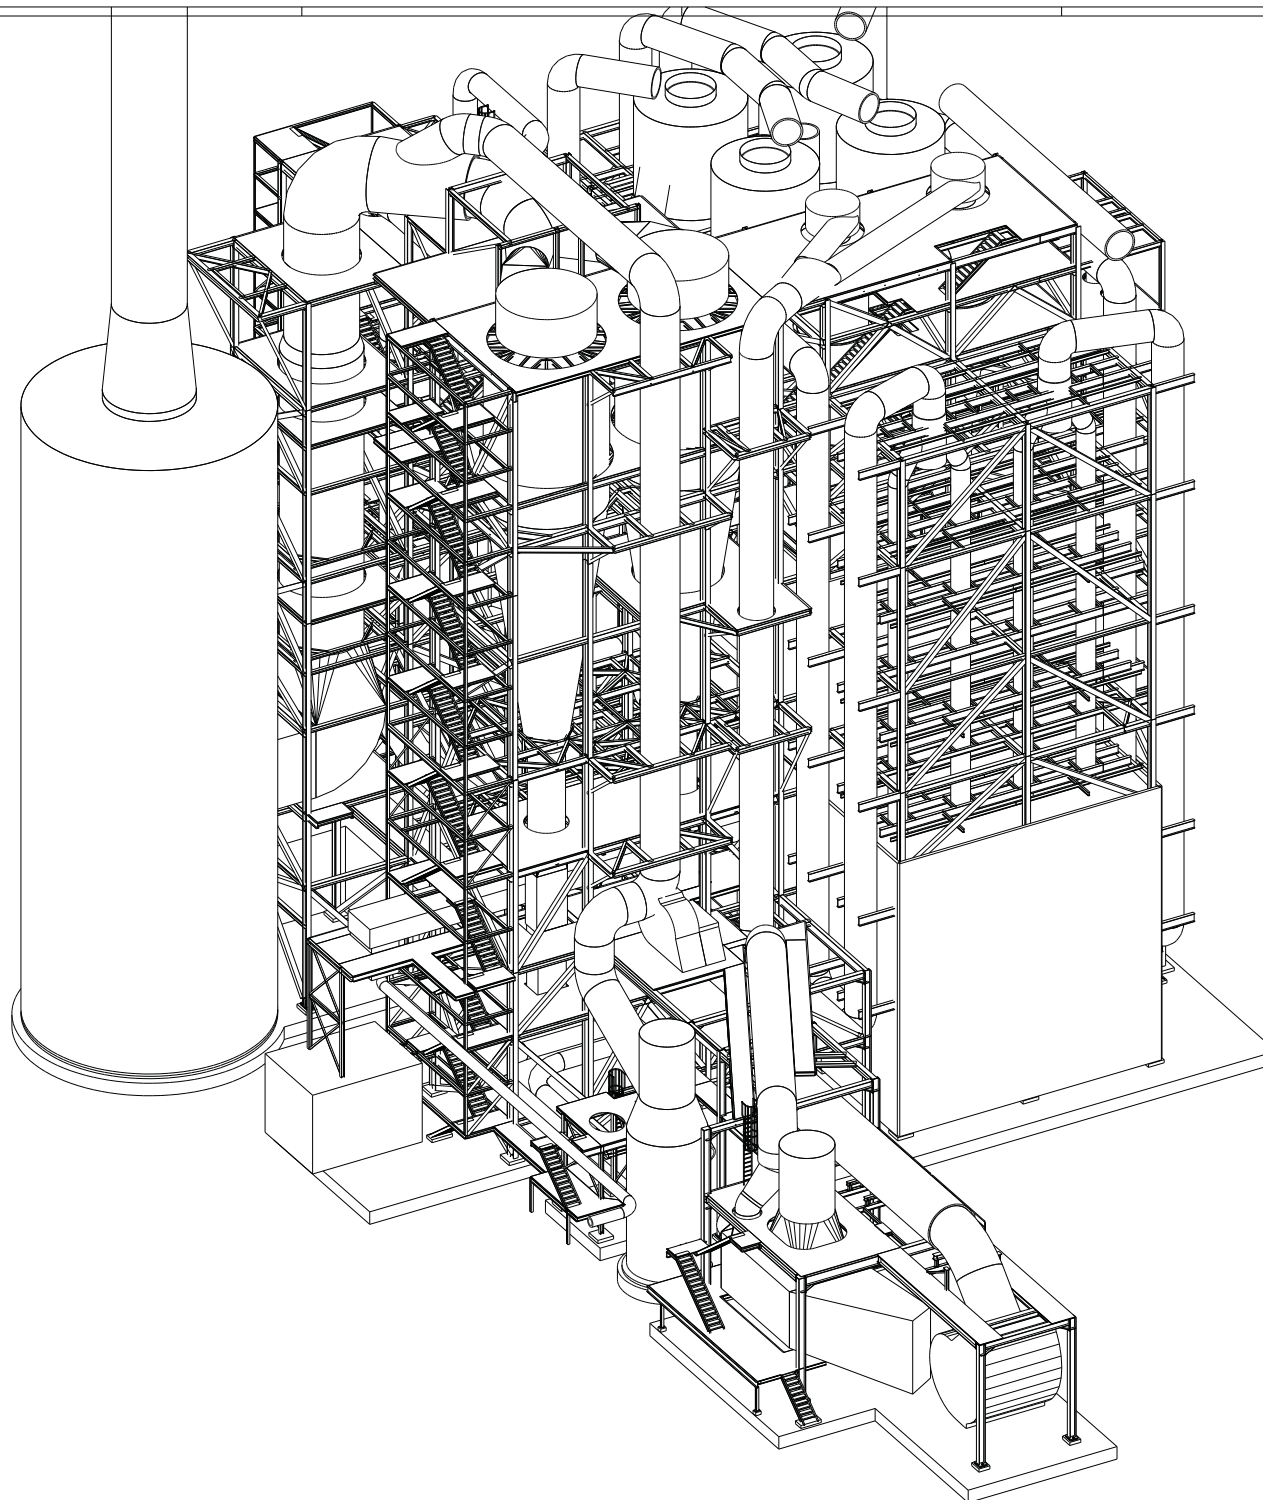


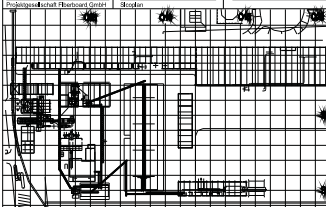

Freigabe am:	Freigabe am:	Freigabe am:
Problemlösung / Reparatur / Wartung	Reparatur	Reparatur
		
CLASSEN Projektgesellschaft Fiberboard GmbH An der Birkengraben 6 D-15837 Barnitz		
INGENIEURBÜRO DANNENBERG 47226 Duisburg (Friedrich-Ebert-Str. 38) Tel. (02055) 30 66-0 www.ing-dannenberg.de		
PROJEKT: Errichtung eines Werkes für Faserplatten TR Faser Trockner Stahlkonstruktion		
BAUTEIL / DARSTELLUNG: STAKO Faser Trockner Perspektive 1		
PROJEKTLEITER	DATUM	GEZEHNET
36.30	14.08.2006	Wiegand
VERFÜGBAR	VERFÜGBAR	VERFÜGBAR
1/100	TR	G [1]
11/08/2011 11:00:00 11/08/2011 11:00:00 11/08/2011 11:00:00		