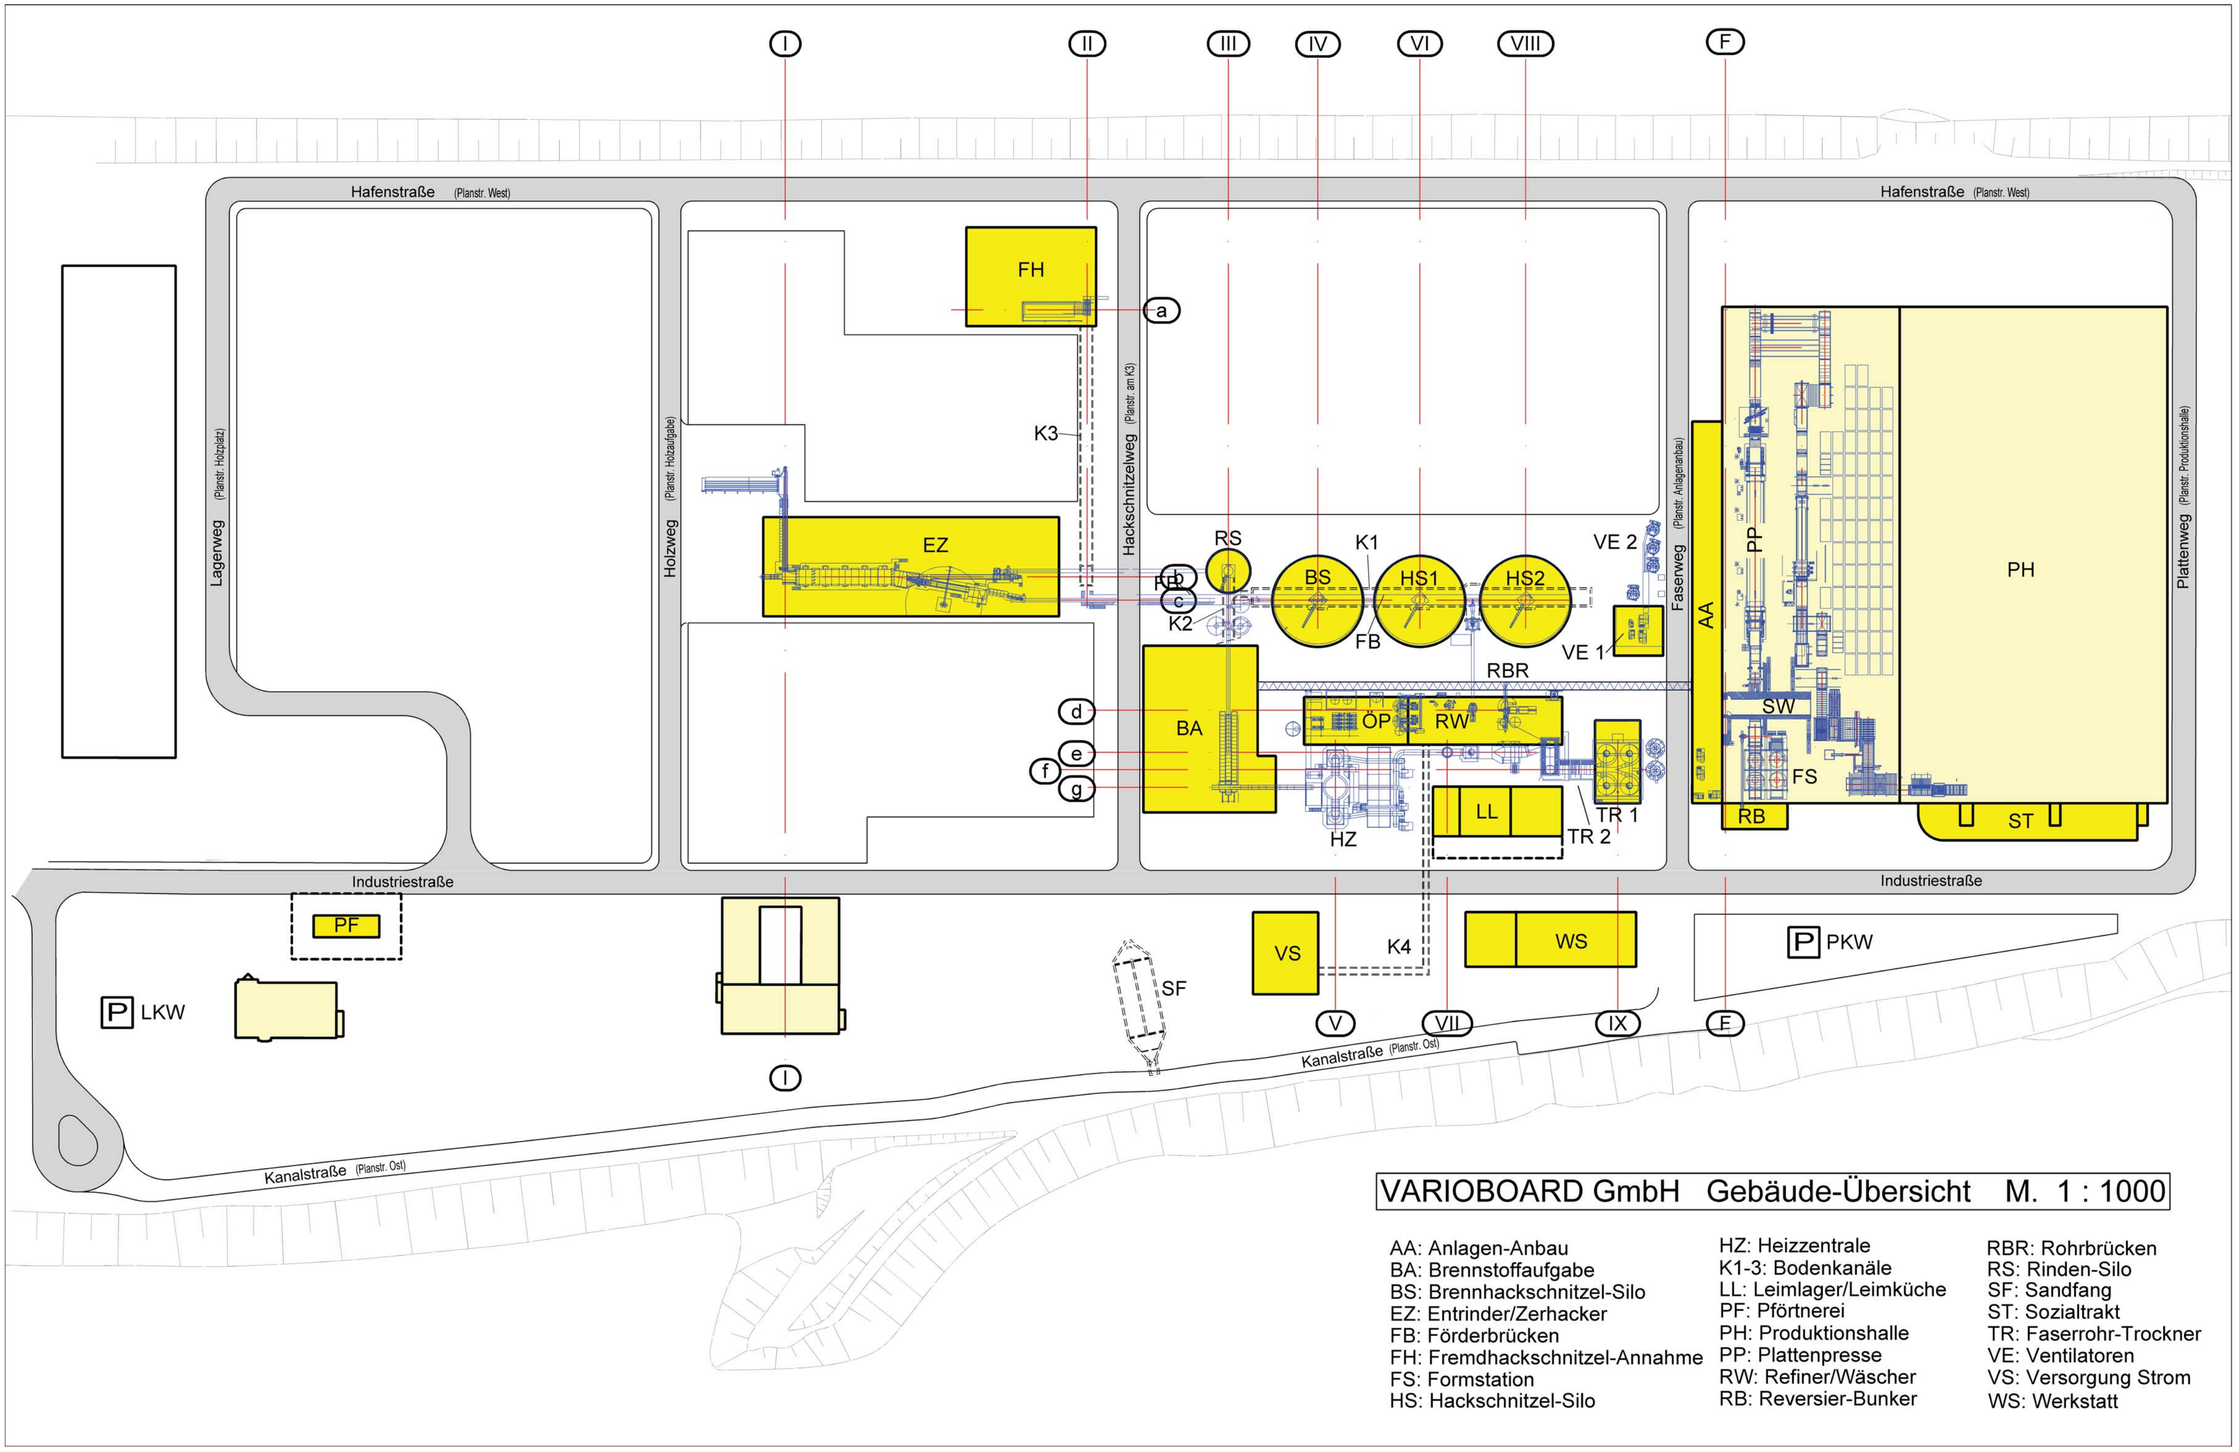

VARIOBOARD GmbH Gebäude-Übersicht M. 1 : 1000

AA: Anlagen-Anbau
BA: Brennstoffaufgabe
BS: Brennhackschnitzel-Silo
EZ: Entrinder/Zerhacker
FB: Förderbrücken
FH: Fremdhackschnitzel-Annahme
FS: Formstation
HS: Hackschnitzel-Silo
HZ: Heizzentrale
K1-3: Bodenkanäle
LL: Leimlager/Leimküche
PF: Pförtnerei
PH: Produktionshalle
PP: Plattenpresse
RW: Refiner/Wäscher
RB: Reversier-Bunker
RBR: Rohrbrücken
RS: Rinden-Silo
SF: Sandfang
ST: Sozialtrakt
TR: Faserrohr-Trockner
VE: Ventilatoren
VS: Versorgung Strom
WS: Werkstatt