



**Grundriss**

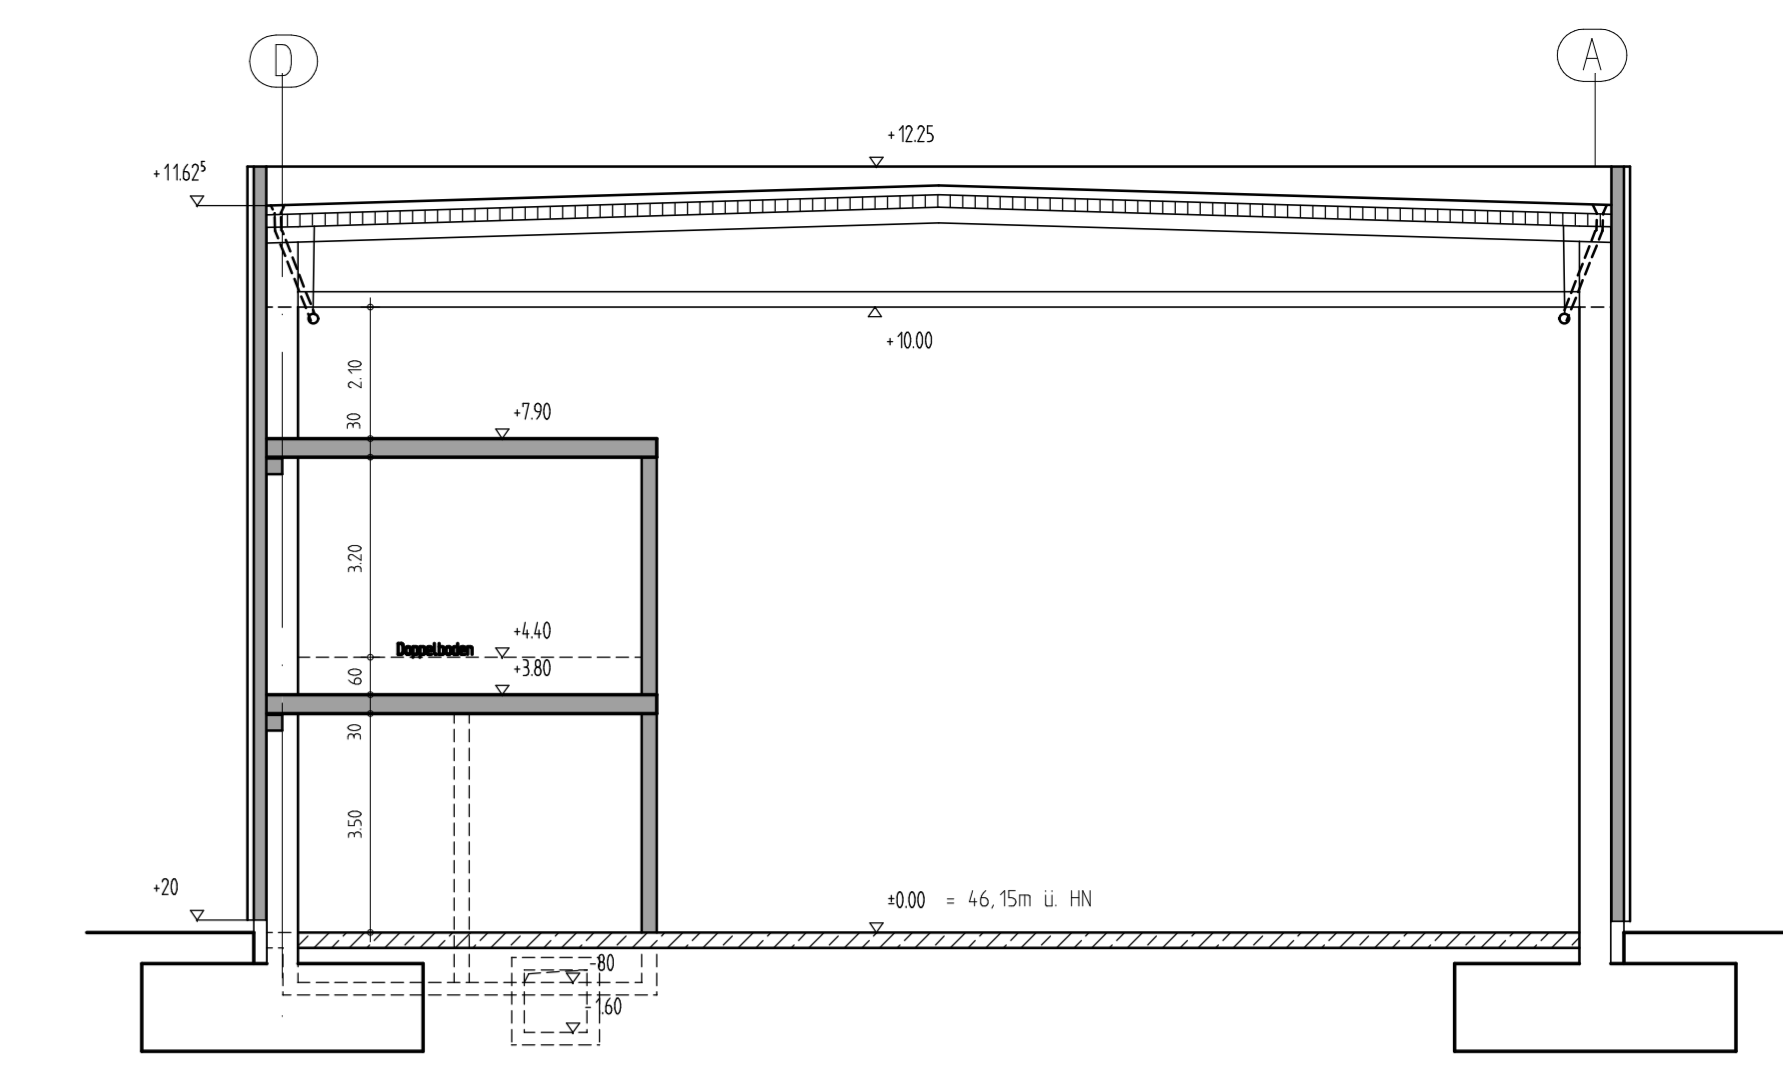


**Schnitt**

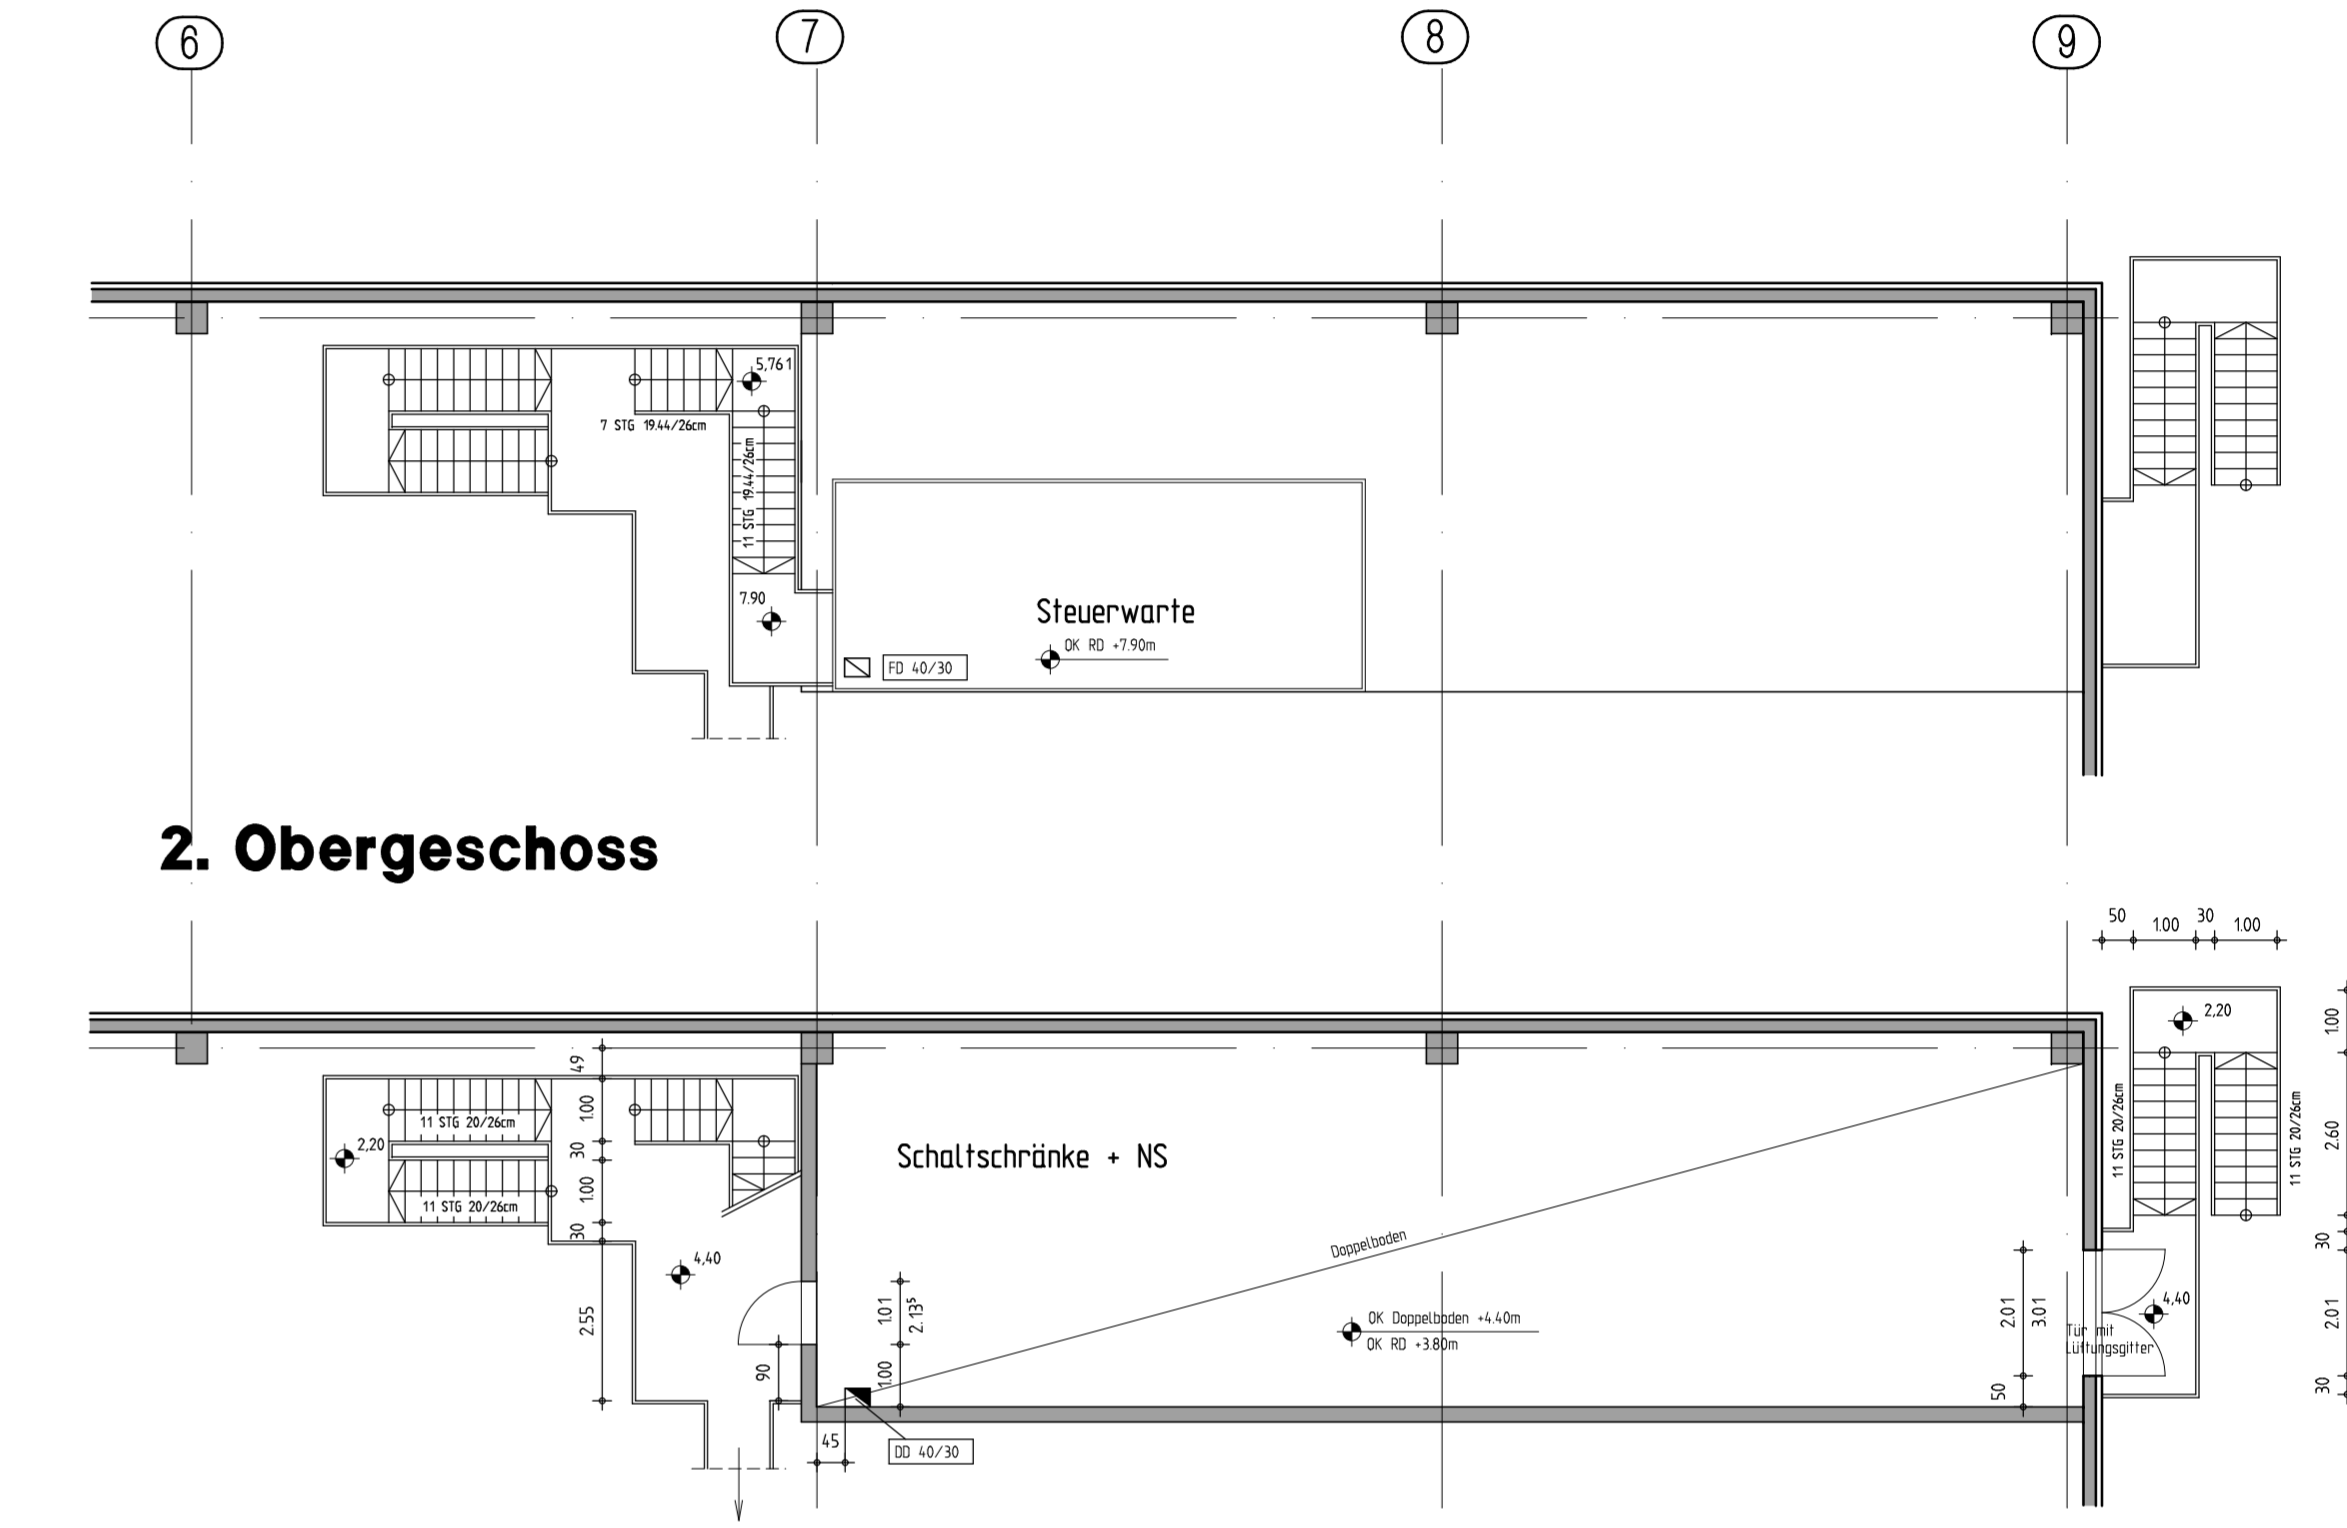


**2. Obergeschoss**


**1. Obergeschoss**

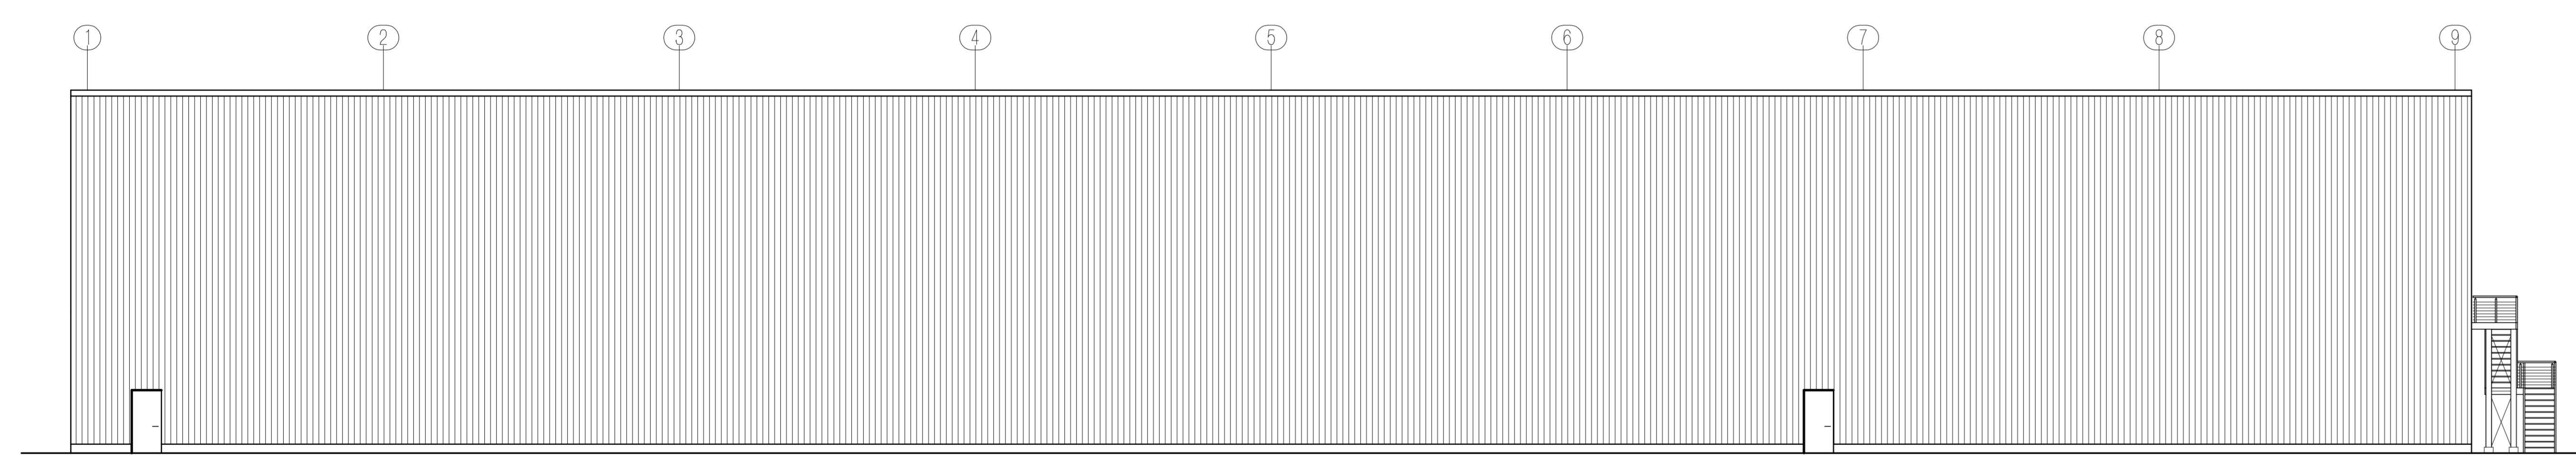


**Ansicht Achse A**

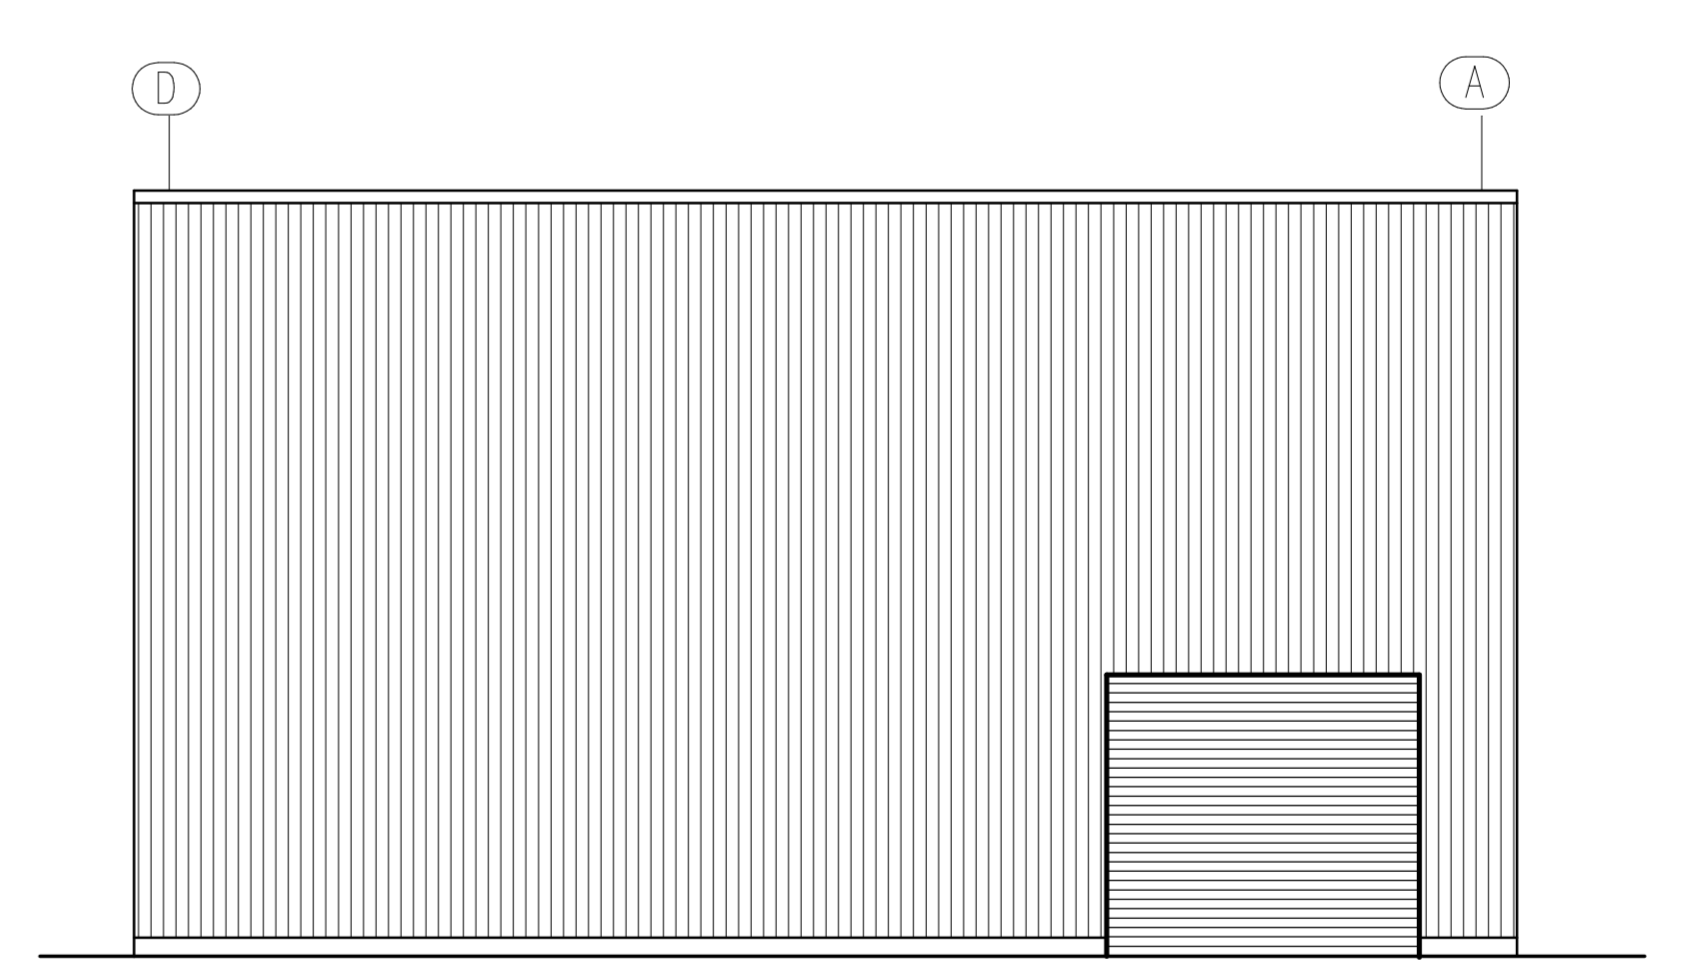

**Ansicht Achse 1**

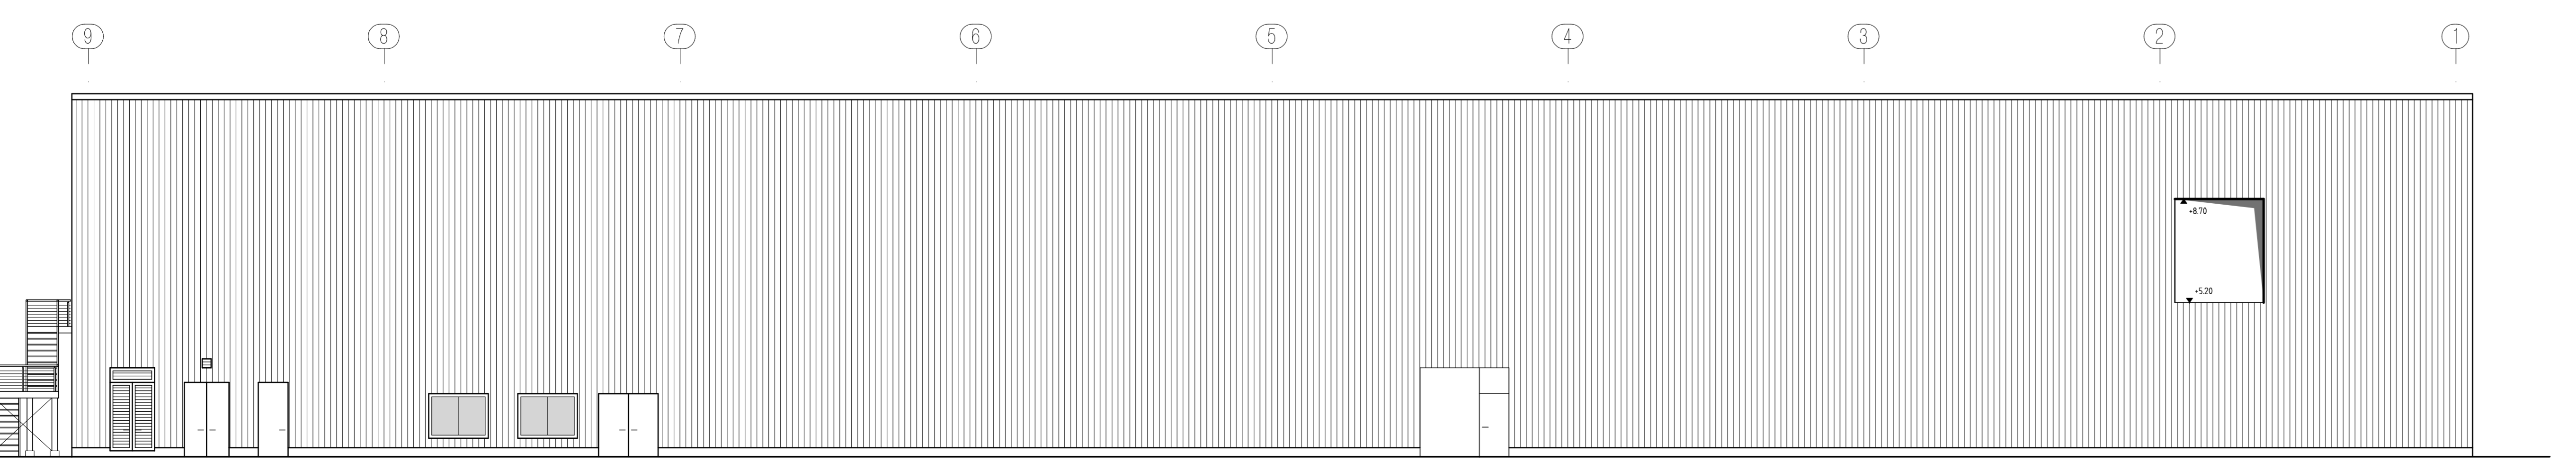


**Ansicht Achse D**

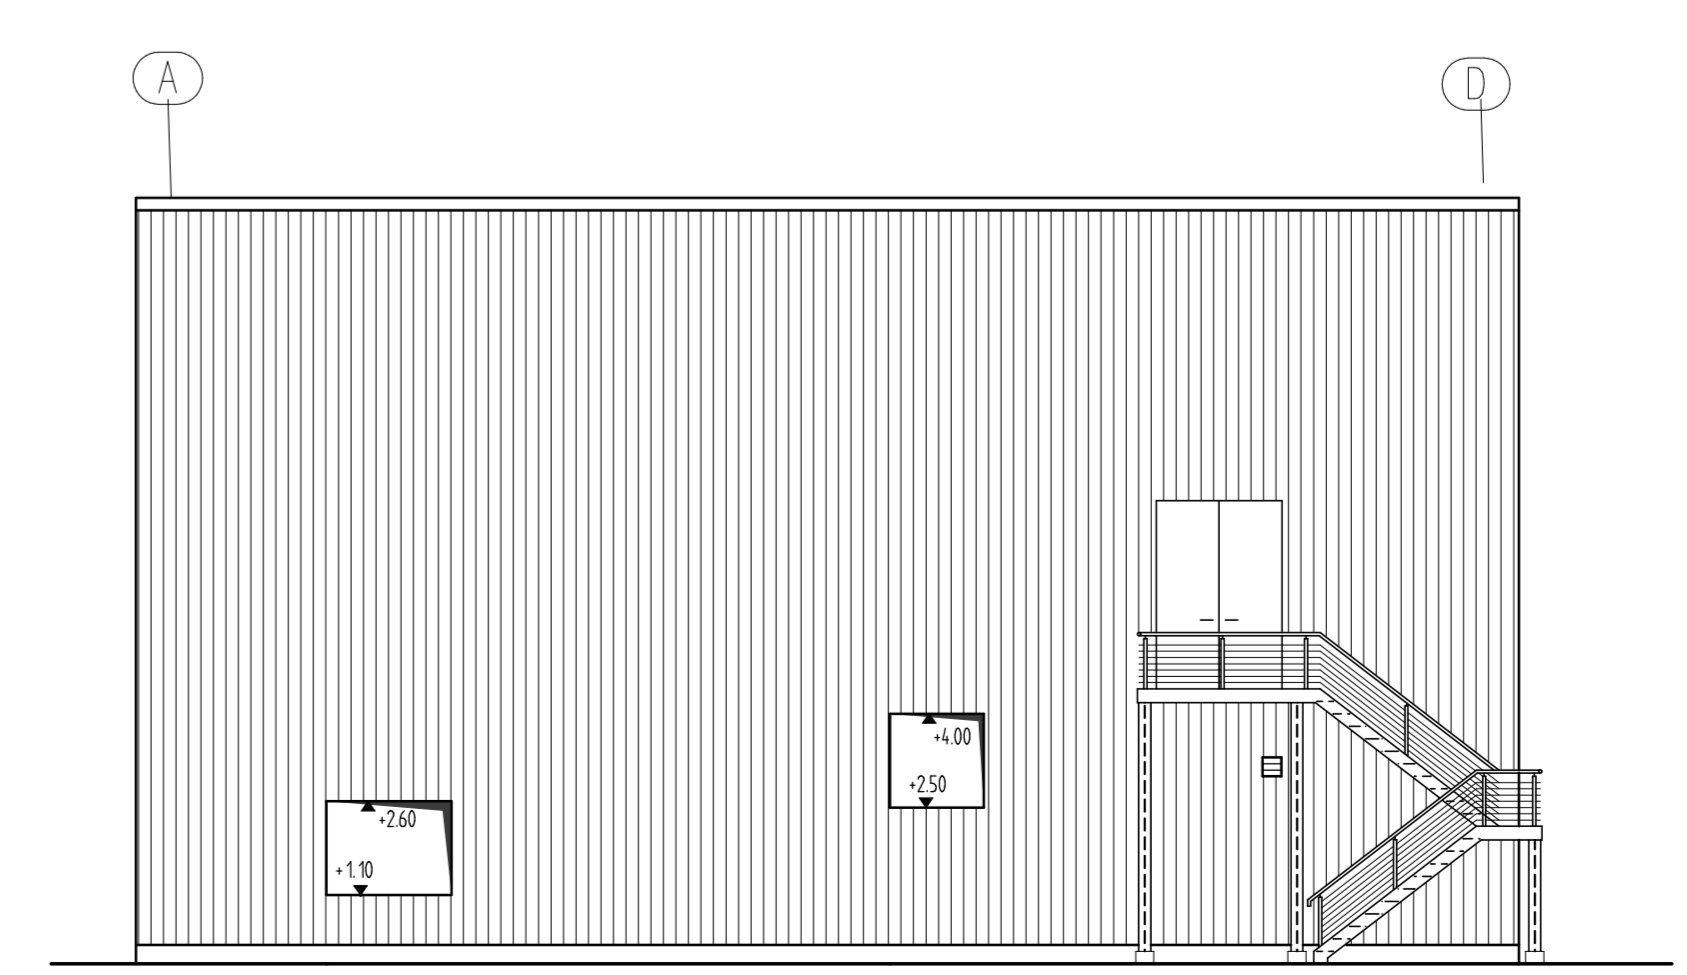

**Ansicht Achse 9**

15.7.99 D D Ind. Logg. WC, Erg. Sprinklerunterzentrale				
INDEX	DATUM	GEZ.	ÄNDERUNGEN/ERGÄNZUNGEN	
Vorarbeiten		KPS	Ritter	
Freigabe an:	Freigabe an:	Freigabe nur in Ver-	Freigabe an:	Freigabe an:
	21.04.1999	bi Nutzung mit Erläuterung	18.06.02/EZ-E1	08.06.1999
		Nr. 180862/EZ-E1		

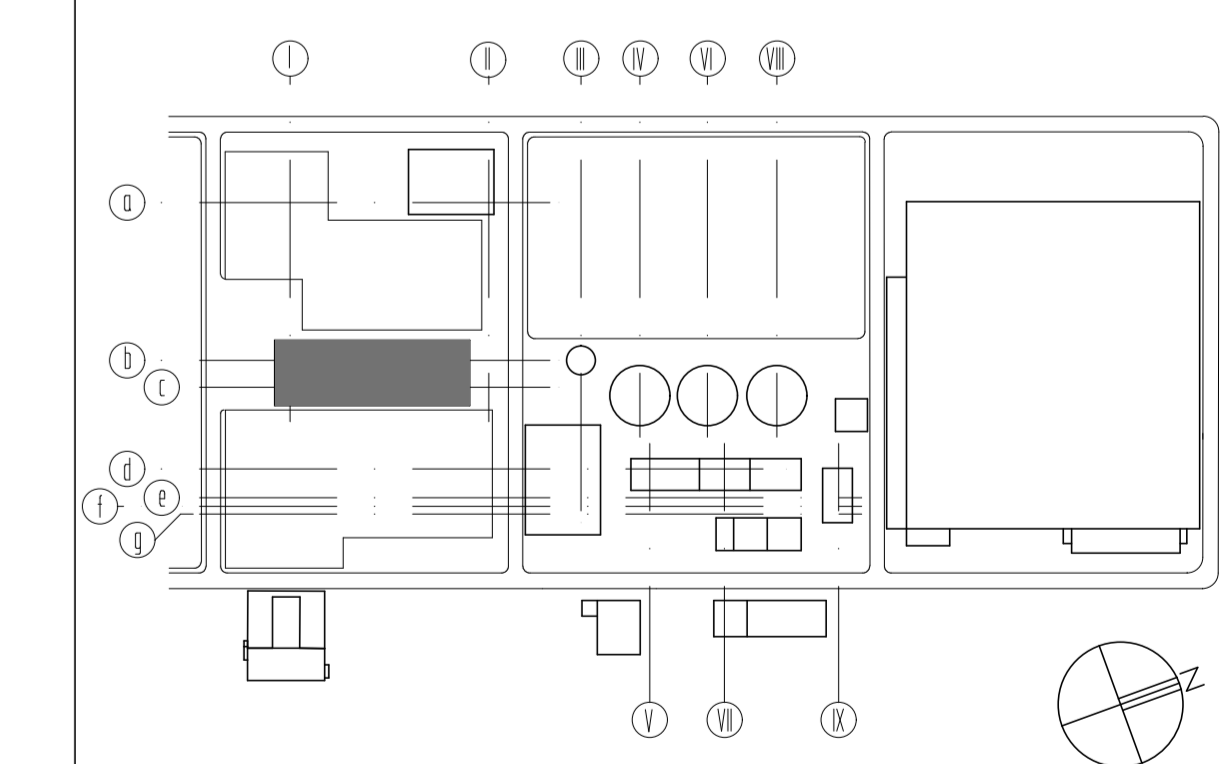

**VARIOBOARD**  
Varioboard GmbH Industriestr. 7 39126 Magdeburg-Rothensee

PROJEKT **Errichtung einer Produktionsanlage für Faserplatten**  
BAUTEIL **Entrinder / Zerhacker**  
Grundriss, Schnitte und Ansichten

**Ausführungsplanung**

PROJEKT-NR.	DATUM	BEZEICHNET	GEPROBT	MAßSTAB	GERÜDE	ZEICHNUNG-NR.	INDEX
28.30	10.05.99	Dannenberg		1:100	EZ	A1	a