




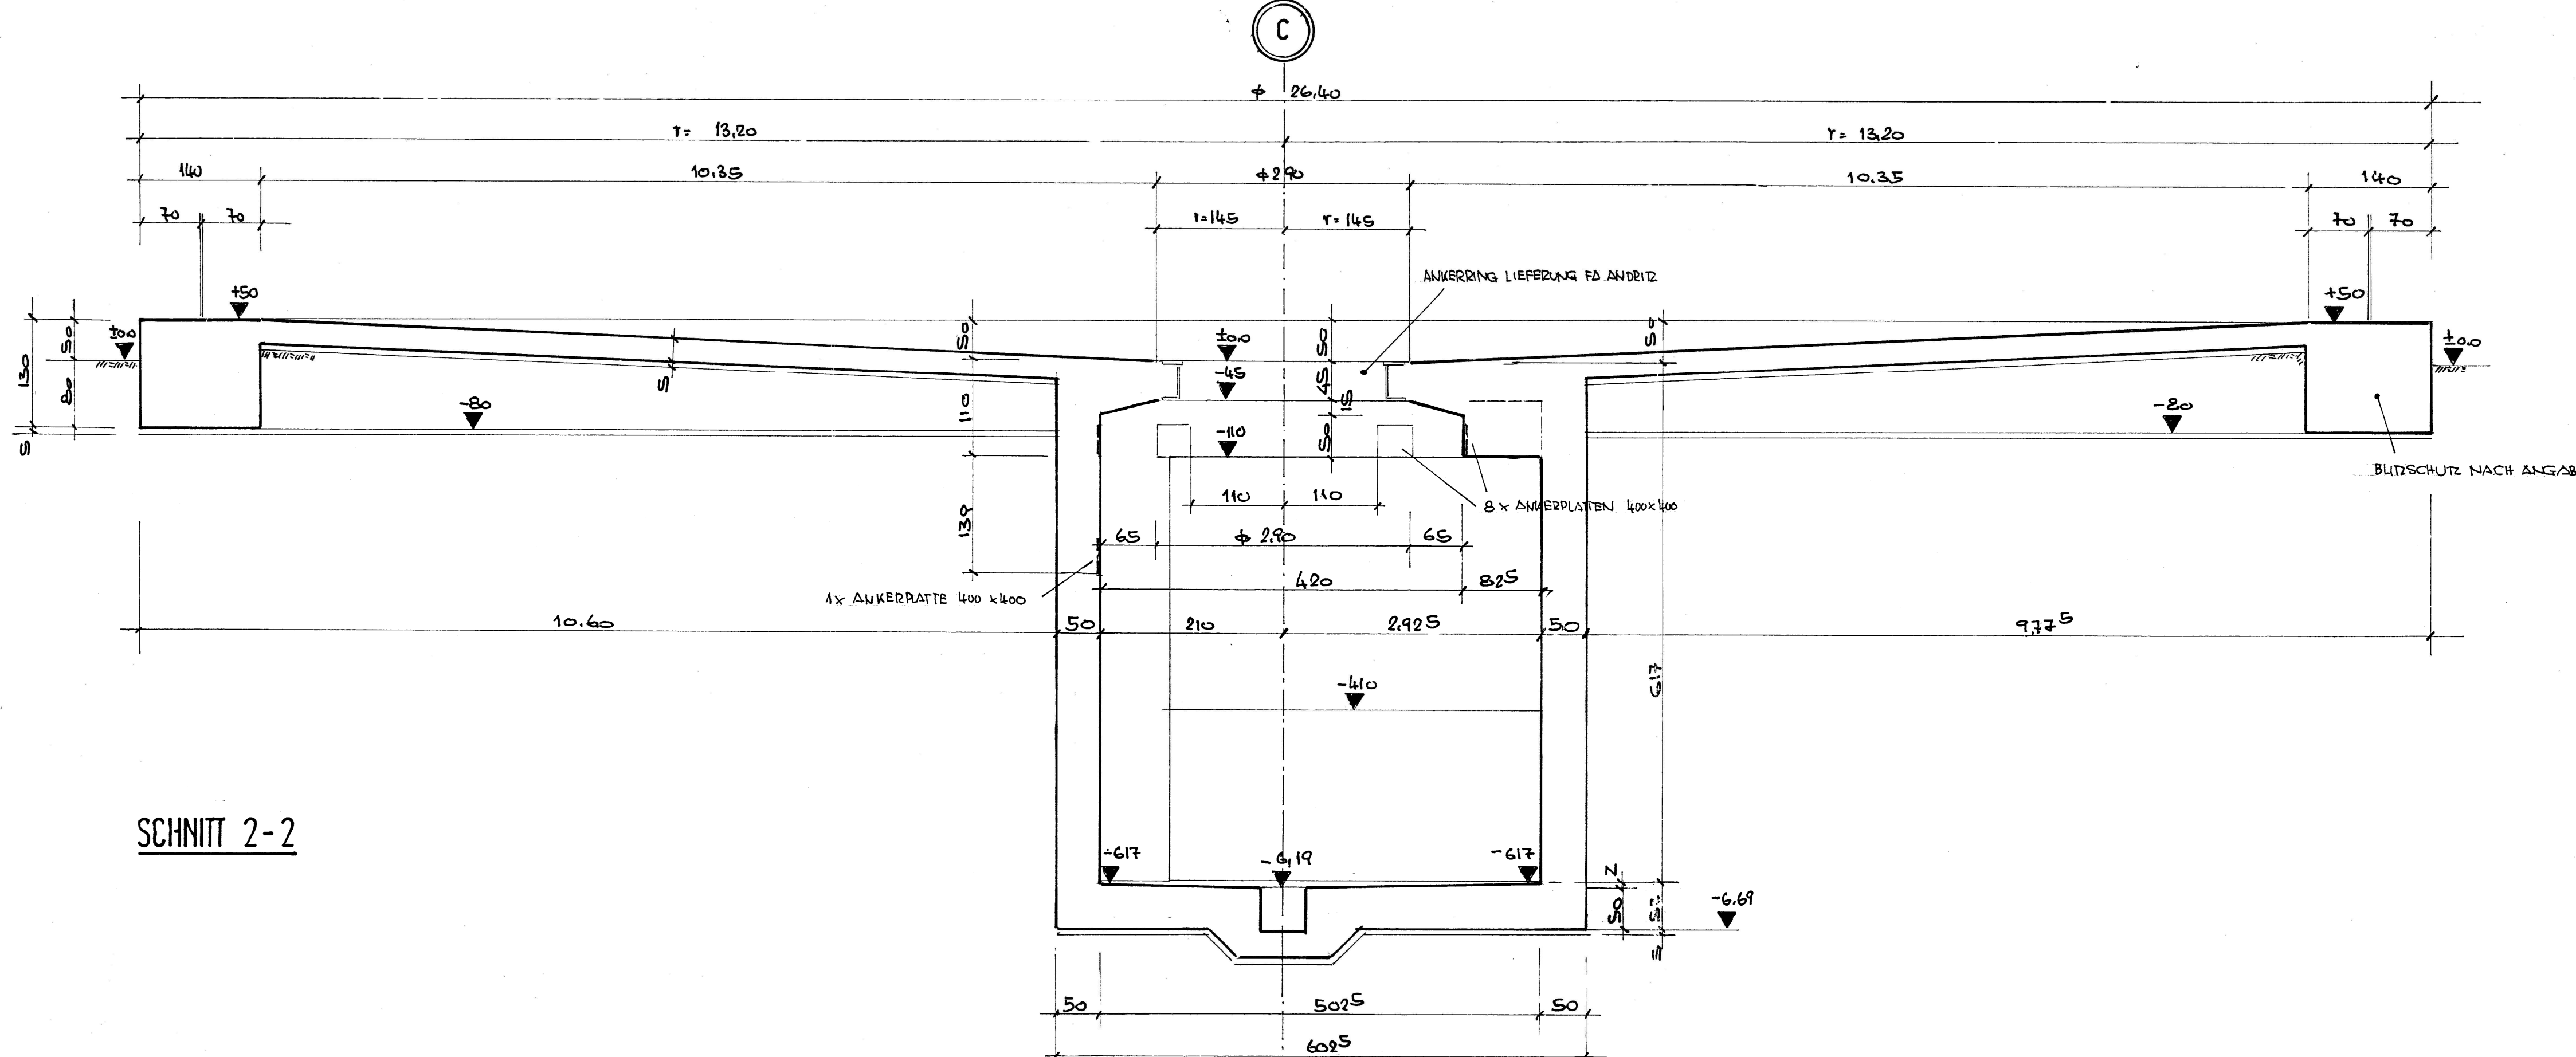


SCHNITT 2-2

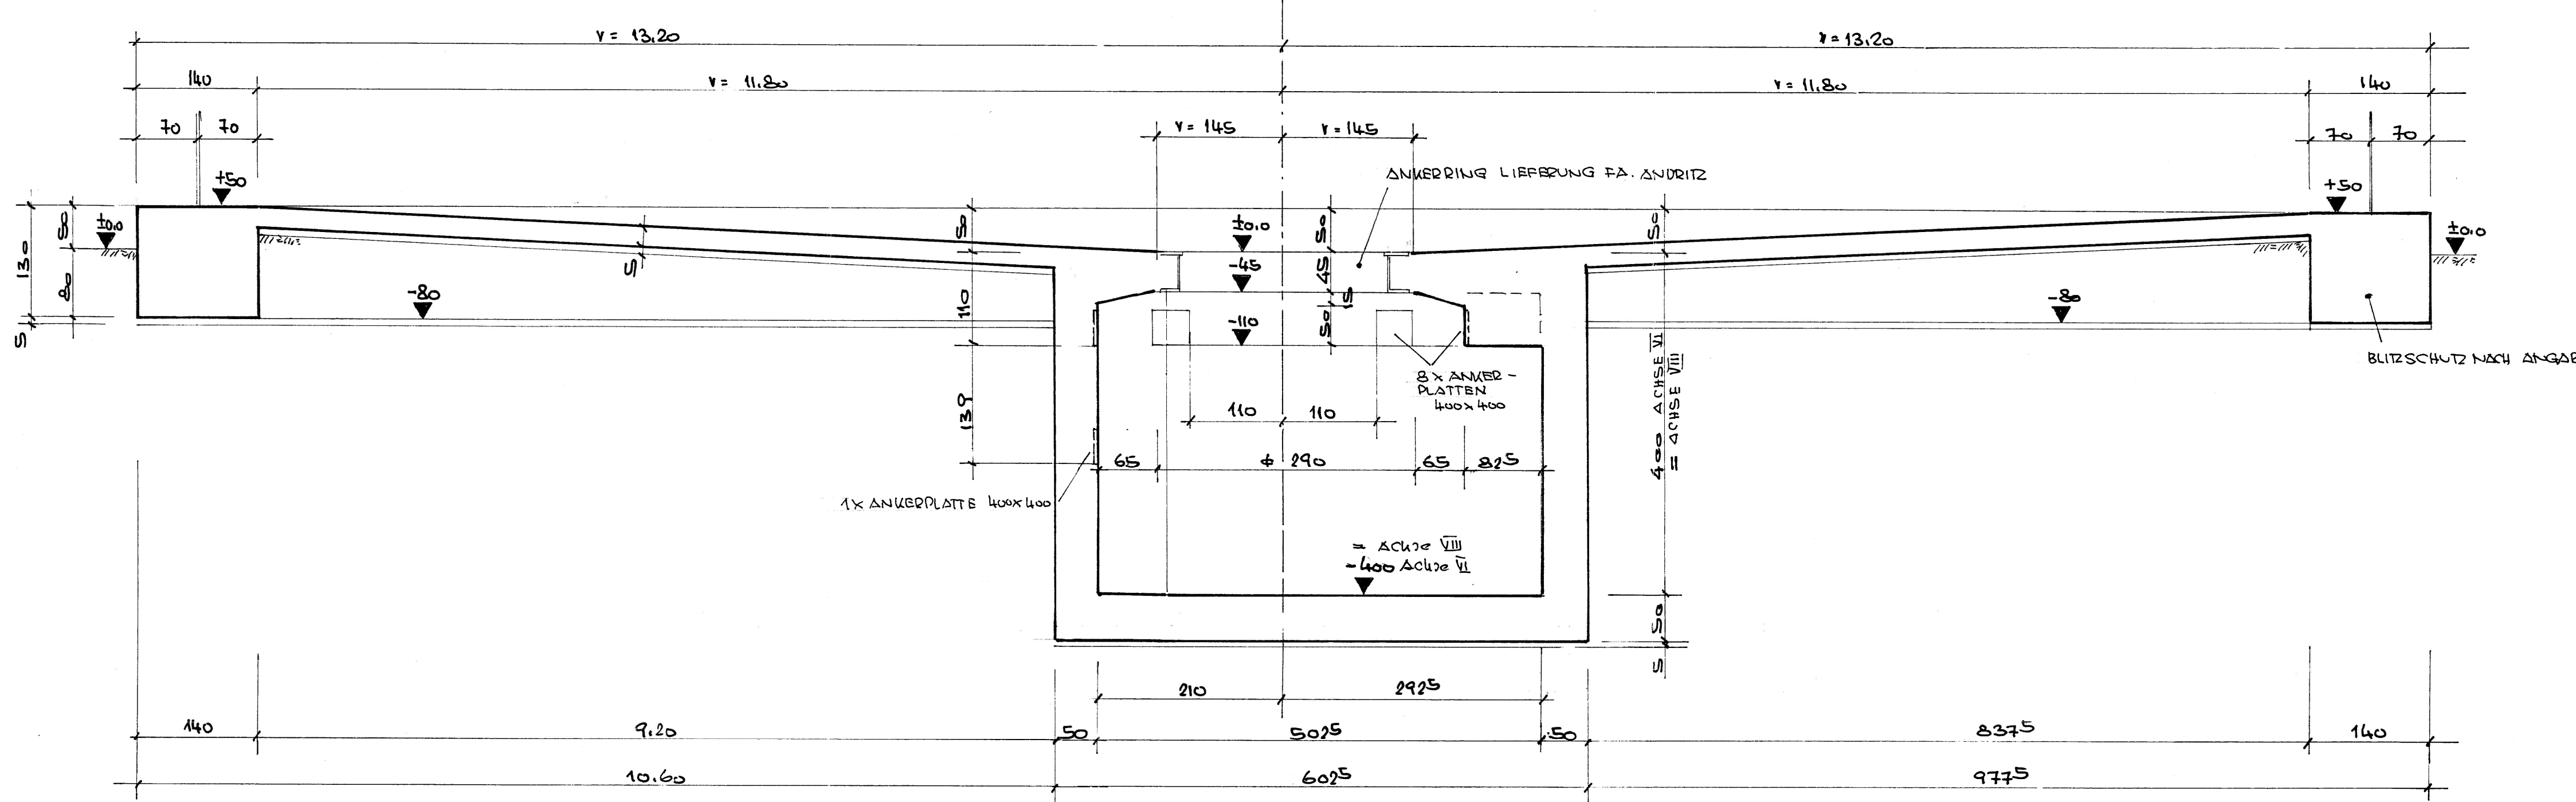


SCHNITT 3-3

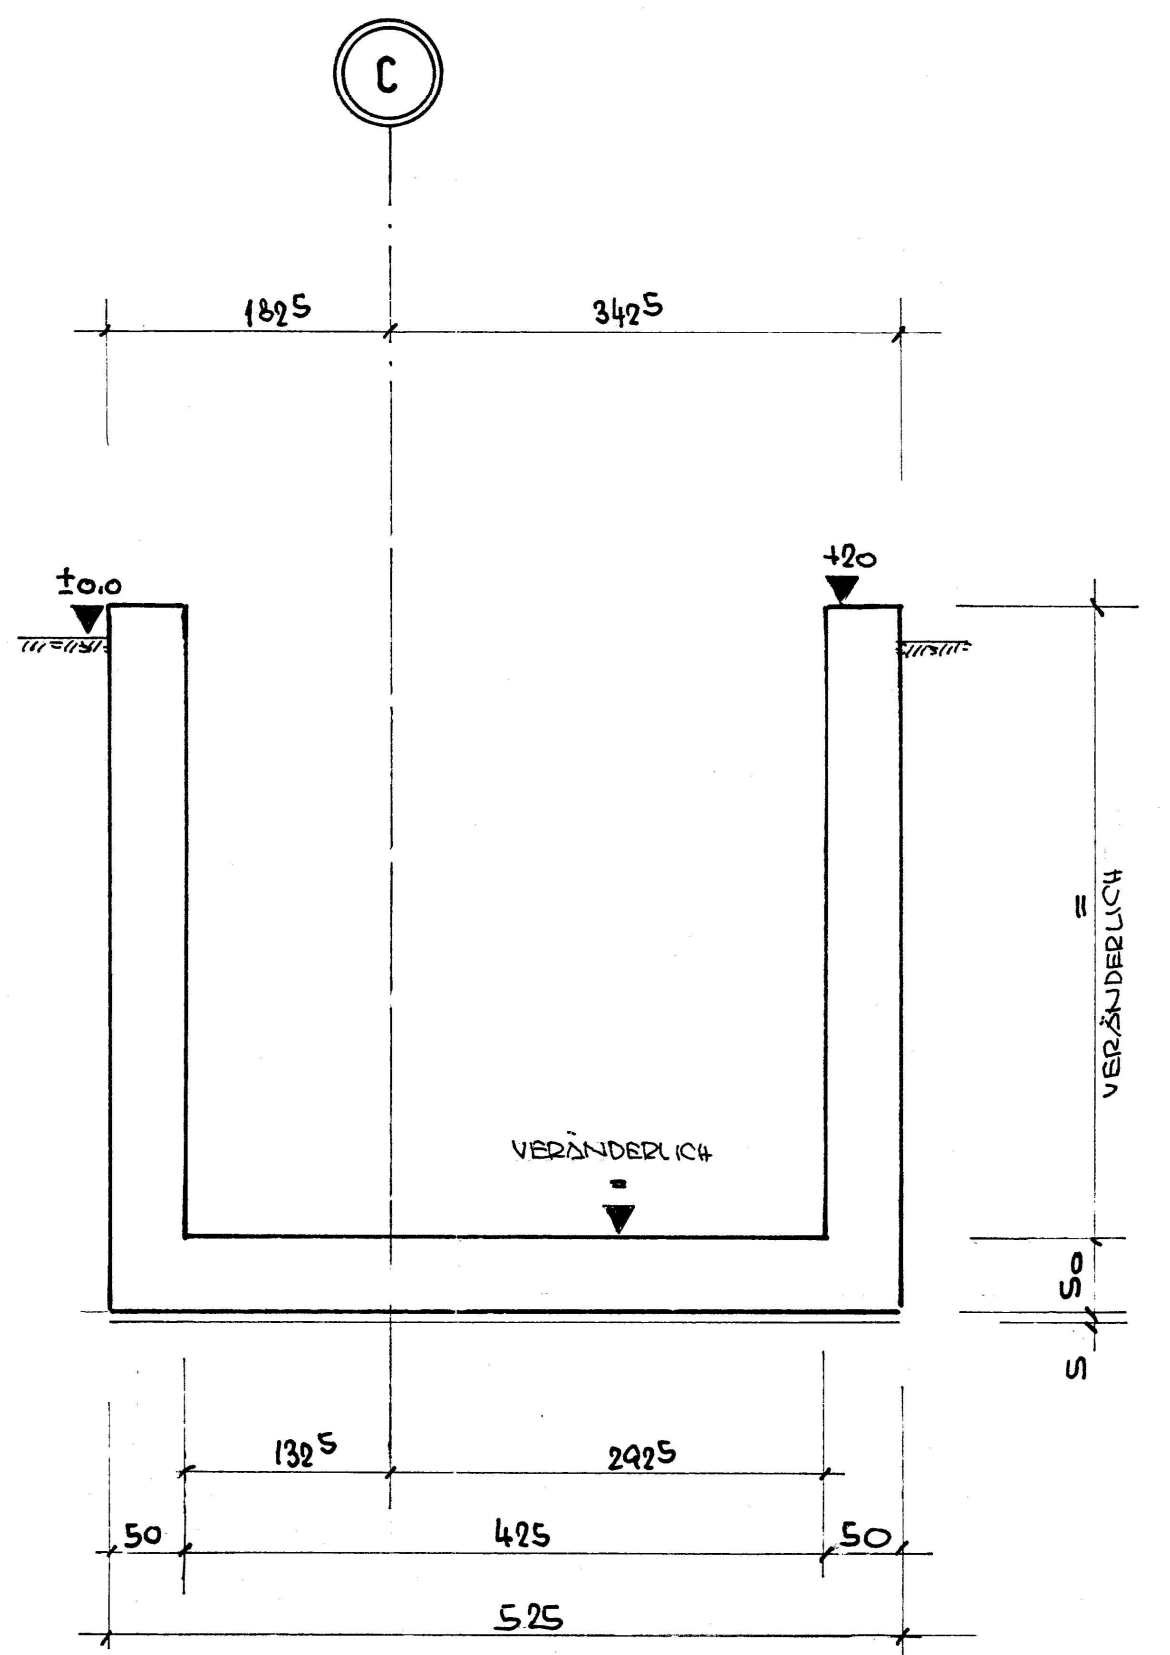

SCHNITT 4-4

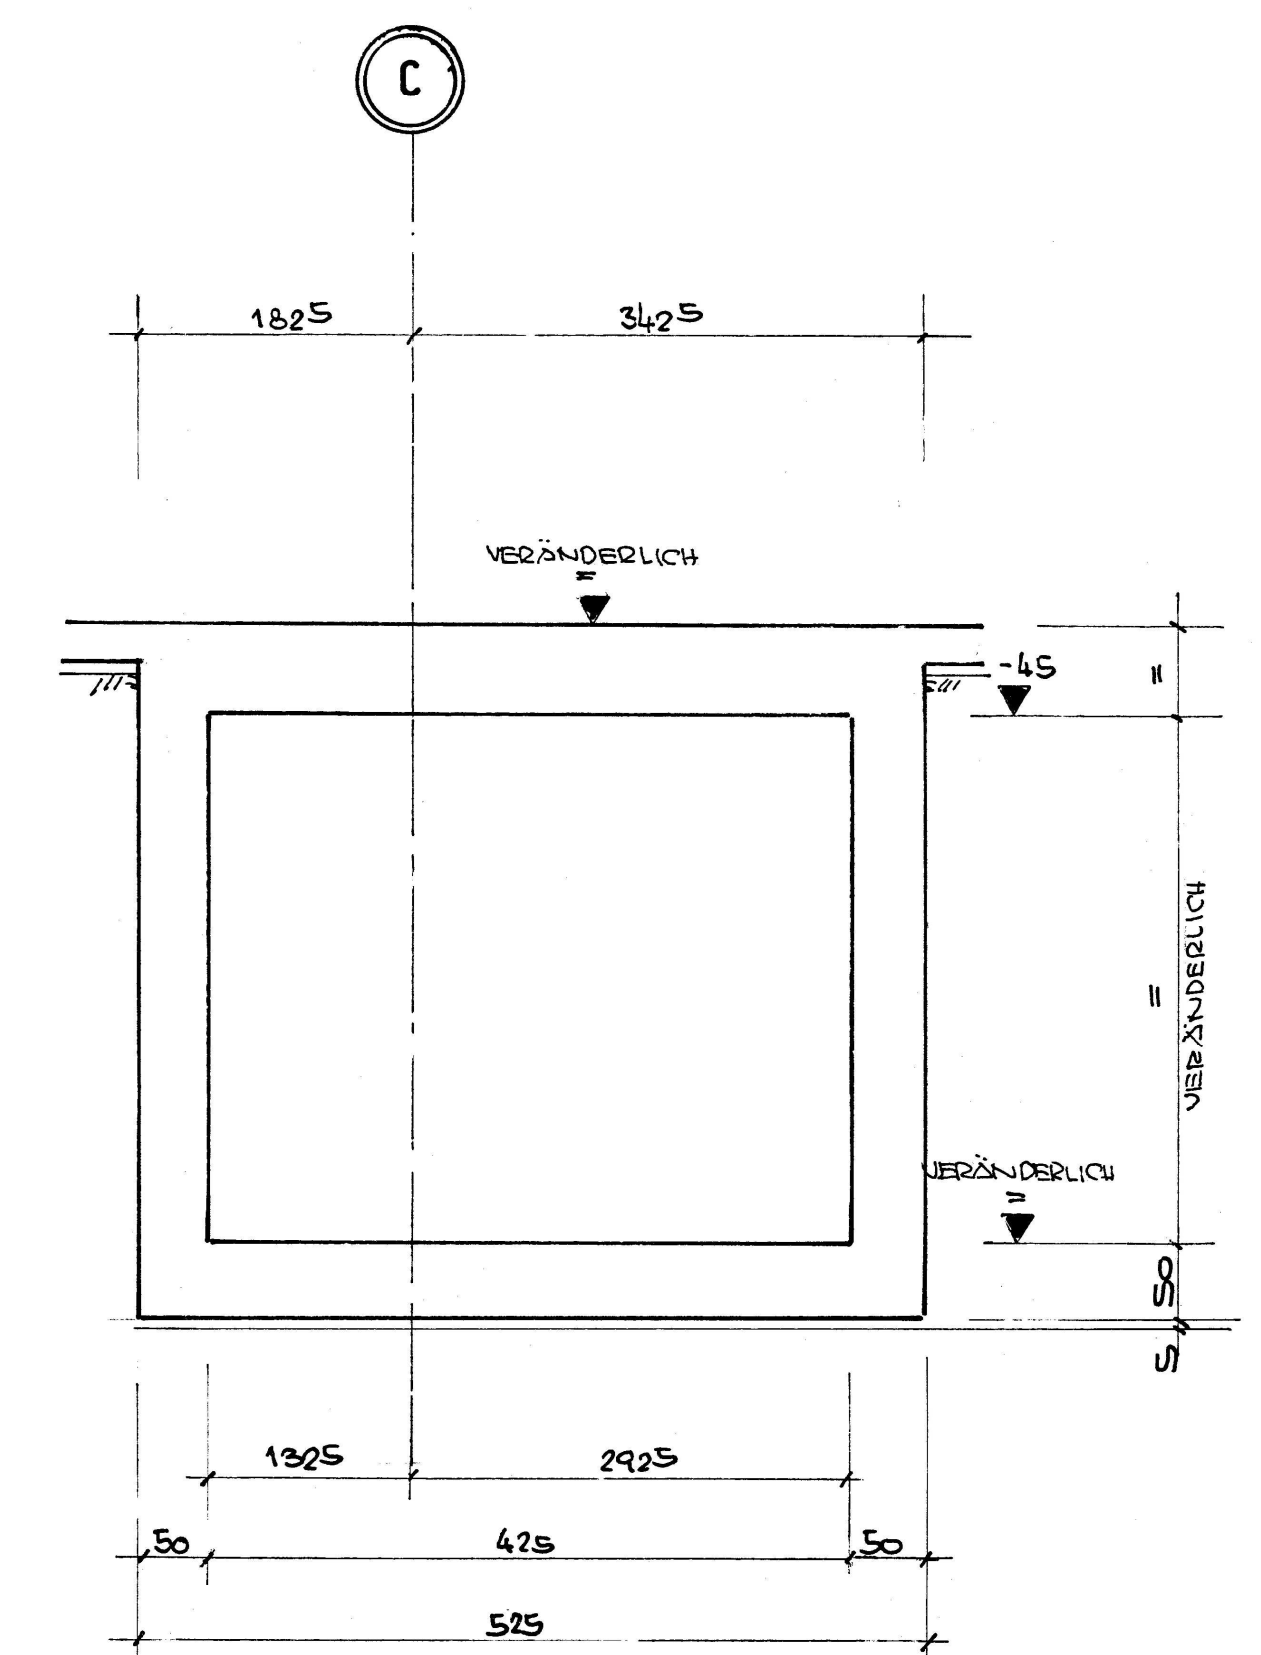

SCHNITT 5-5

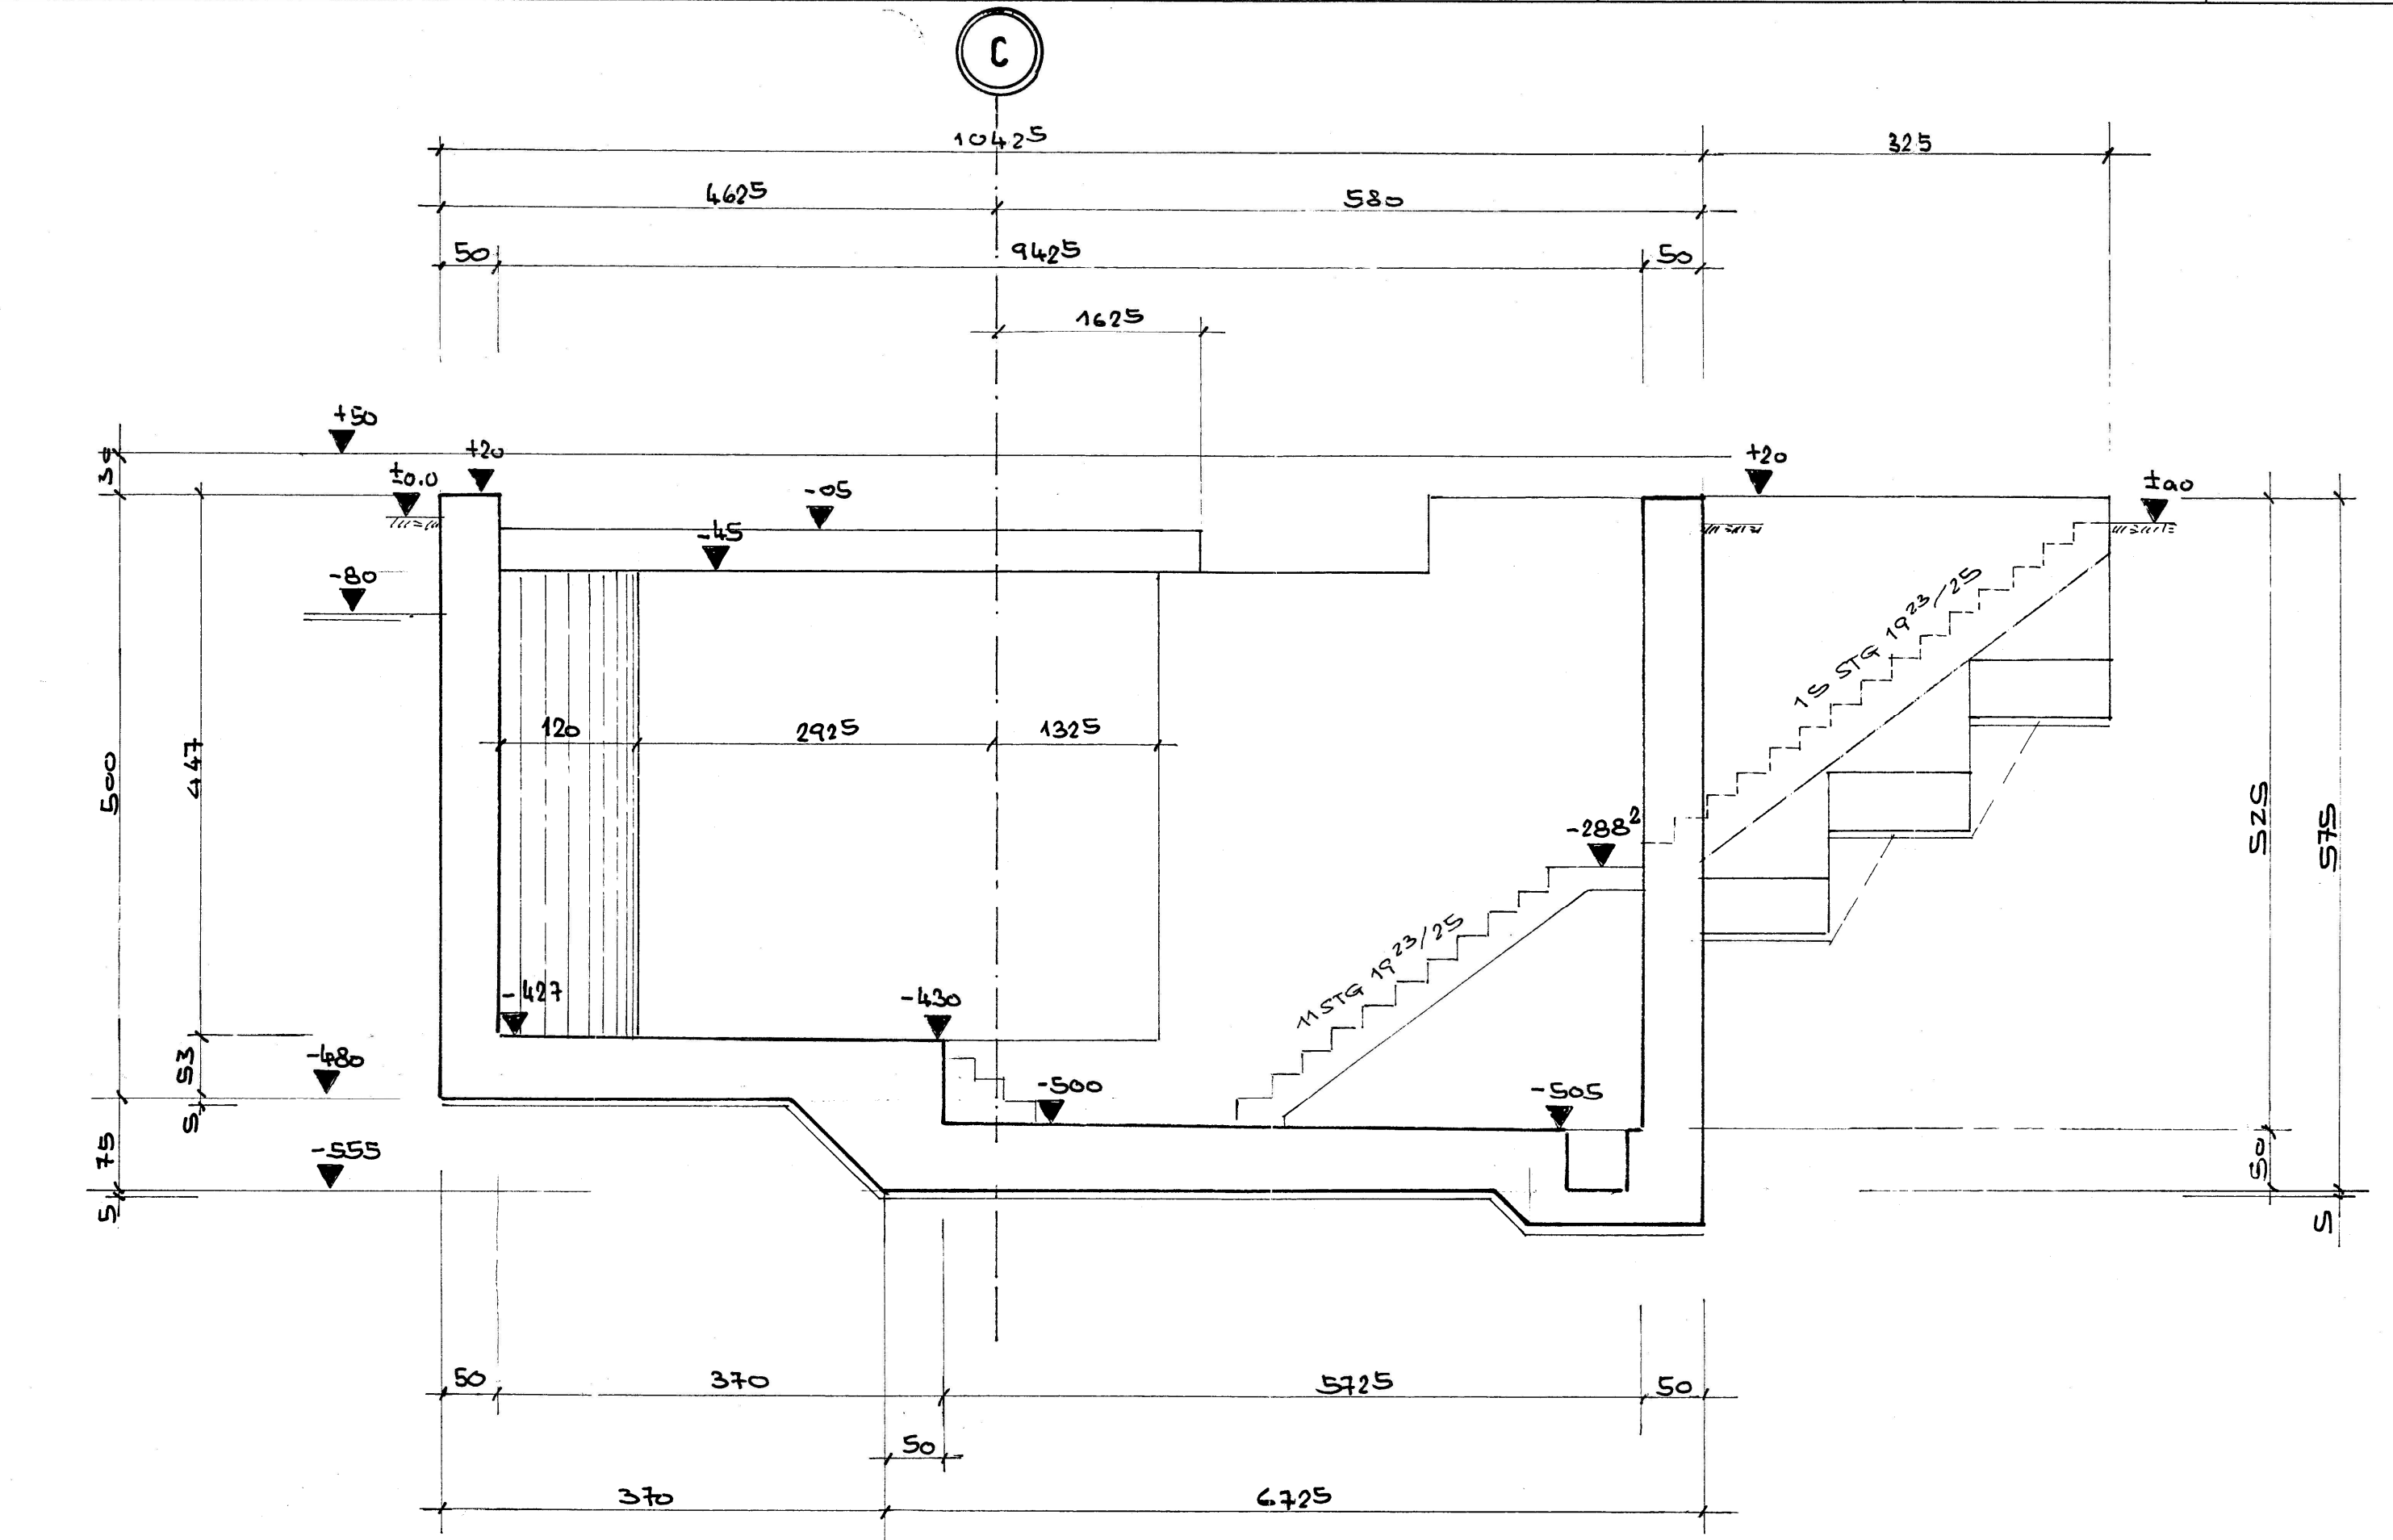

SCHNITT 6-6

BAUTEILE:
ANMERKUNG LIEFERUNG VARIOBOARD
ANMERKUNG LIEFERUNG FA. ANDRITZ
EVT. FUGENBREMSE NACH ANGABE
BLITZSCHUTZ NACH ANGABE
BETON : B 25 WU

INDEX	DATUM	GEZ.	ÄNDERUNGEN/ERGÄNZUNGEN
1	13.1.99	HA	Kanal werden / Kanal von 100 auf 150 mm geändert

VARIOBOARD

Varioboard GmbH Industriestr. 7 39126 Magdeburg-Rothensee

PROJEKT: **Errichtung einer Produktionsanlage für Faserplatten**

BAUTEIL: **HACKSCHNITZEL-TRANSPORT KANAL**

PLANART: **SCHALPLAN**

PROJEKT-NR.	DATUM	GEZEICHNET	GEPRÜFT	MASSSTAB	GEBAUDE	ZEICHNUNG-NR.	INDEX
28 30	14.12.98	HARDER		1:50	K1	S3	a

INGENIEURBÜRO DIPL.-ING. HEINZ DANNENBERG
47224 Duisburg (Rheinhausen), Friedrich-Ebert-Str. 38, Tel. (02065) 30 66-0, Fax -50