




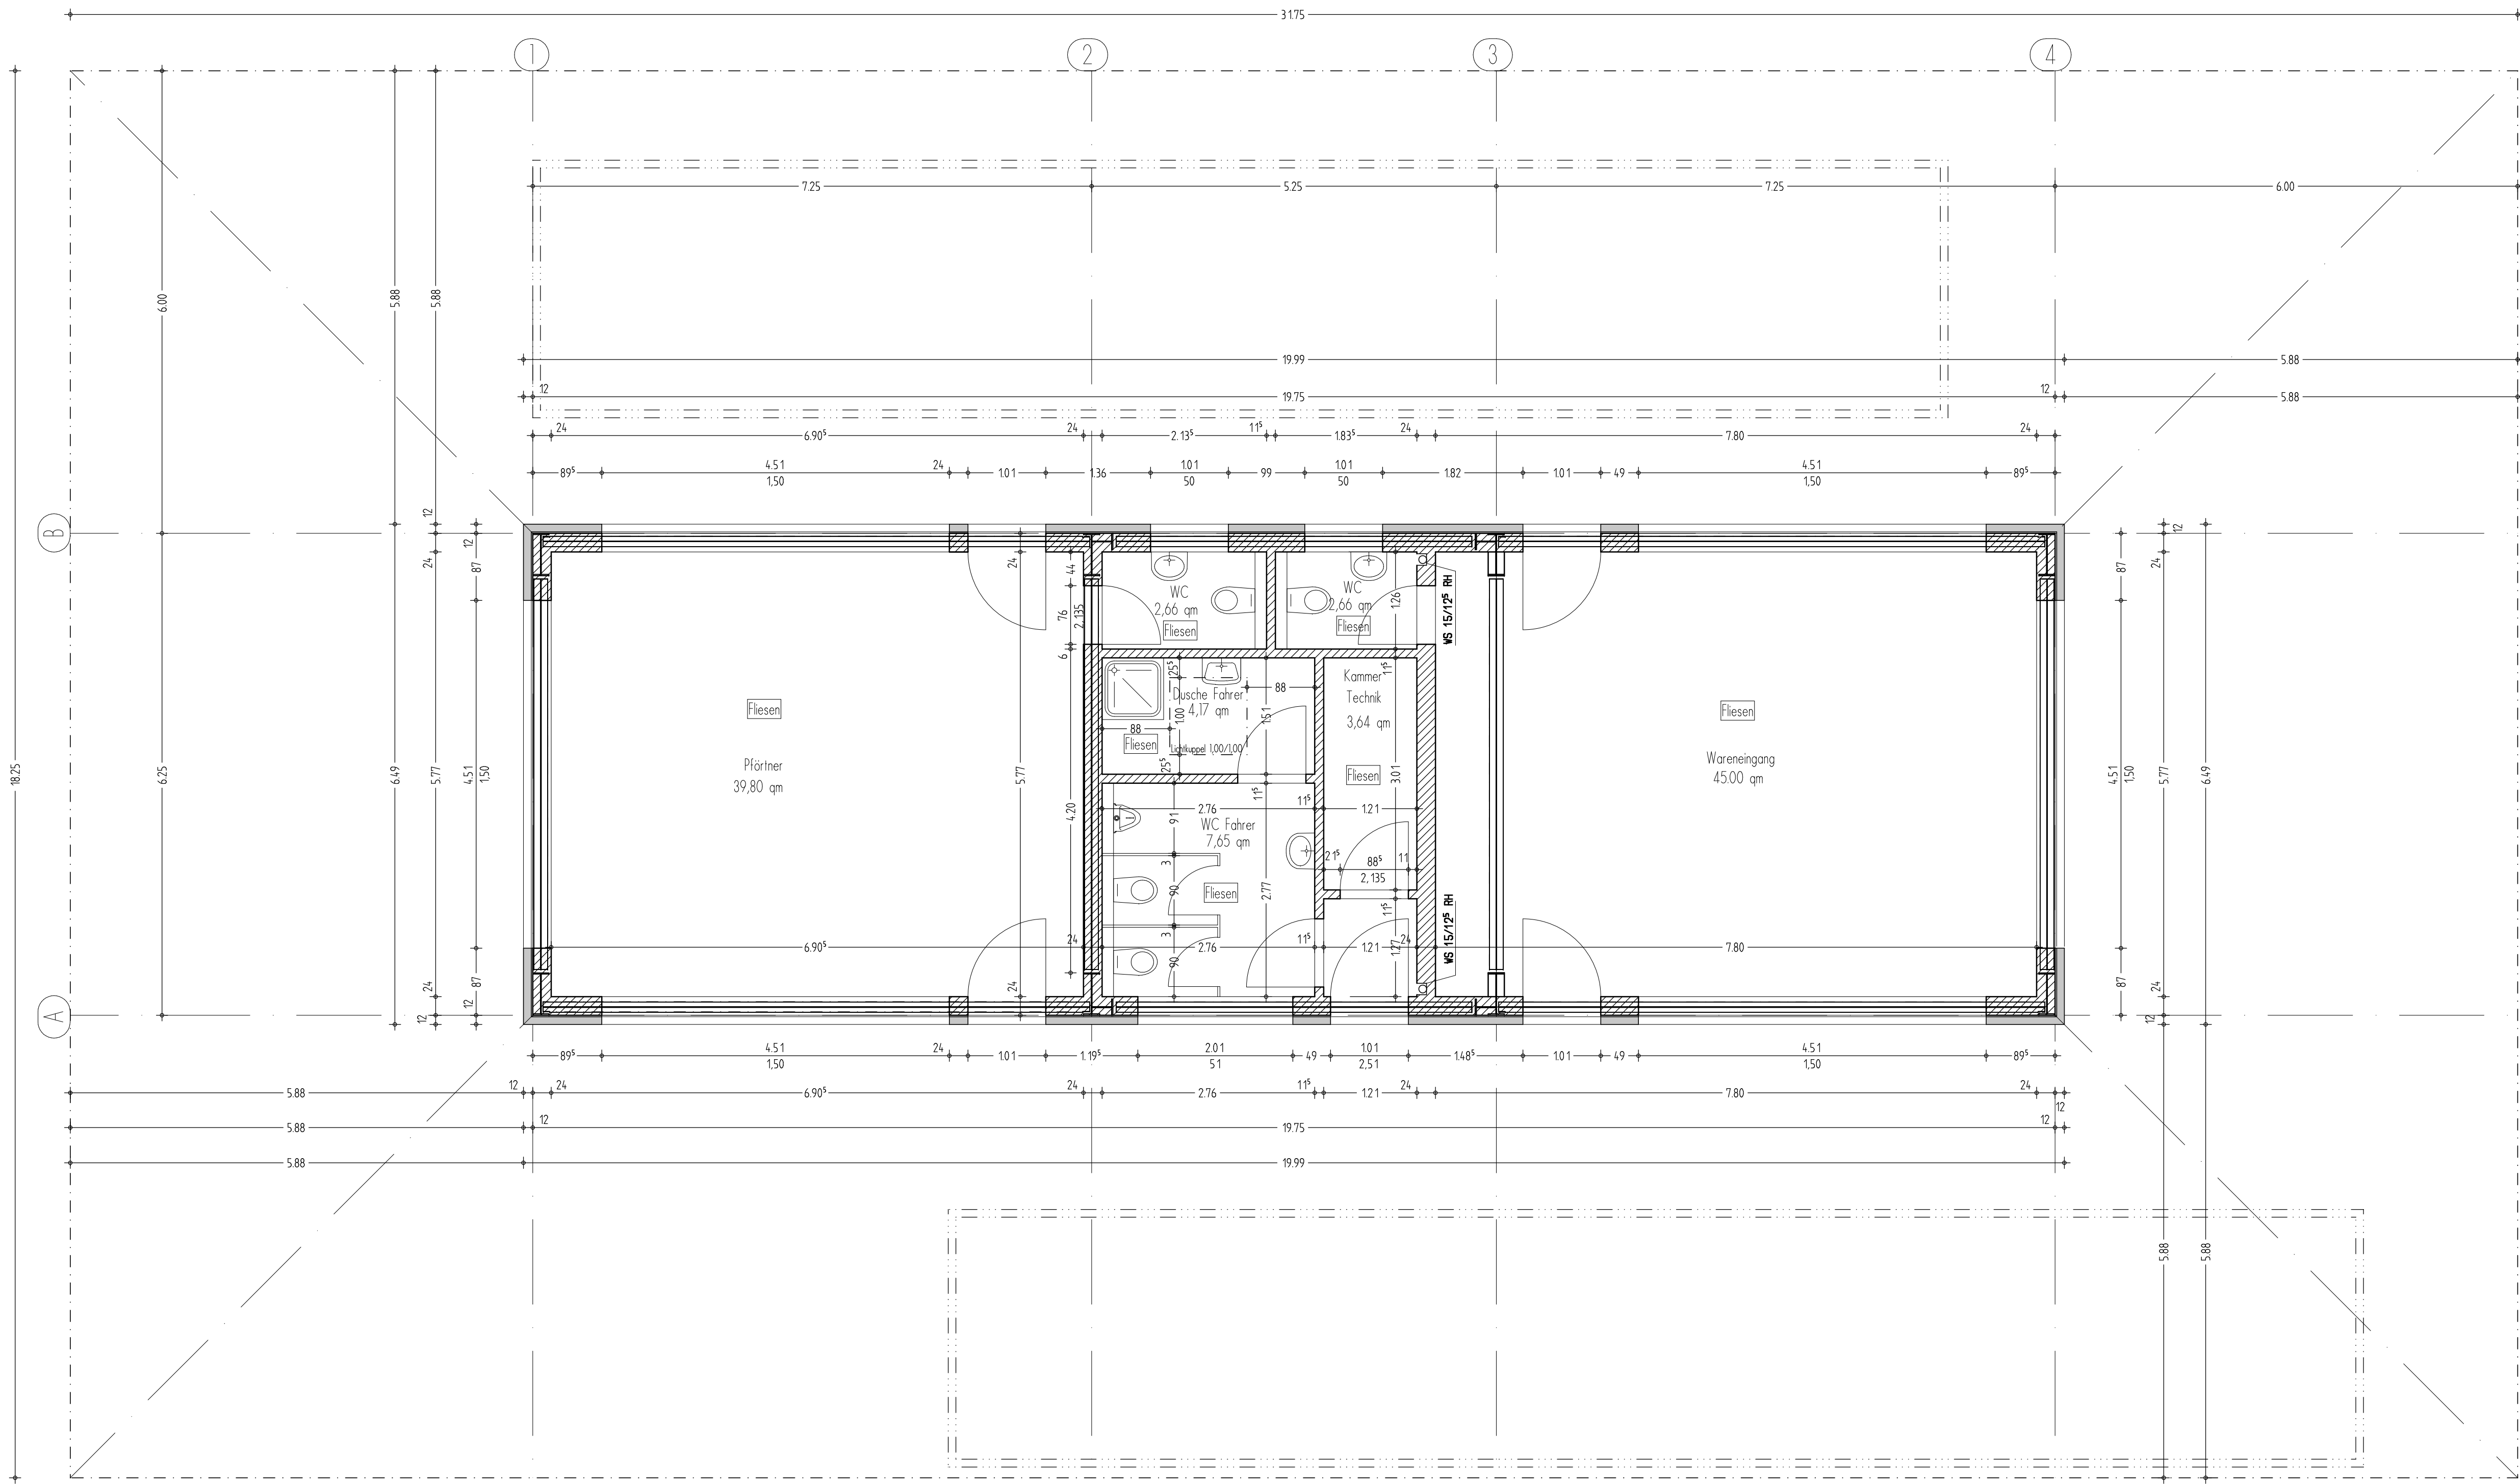


Grundriß 1:50

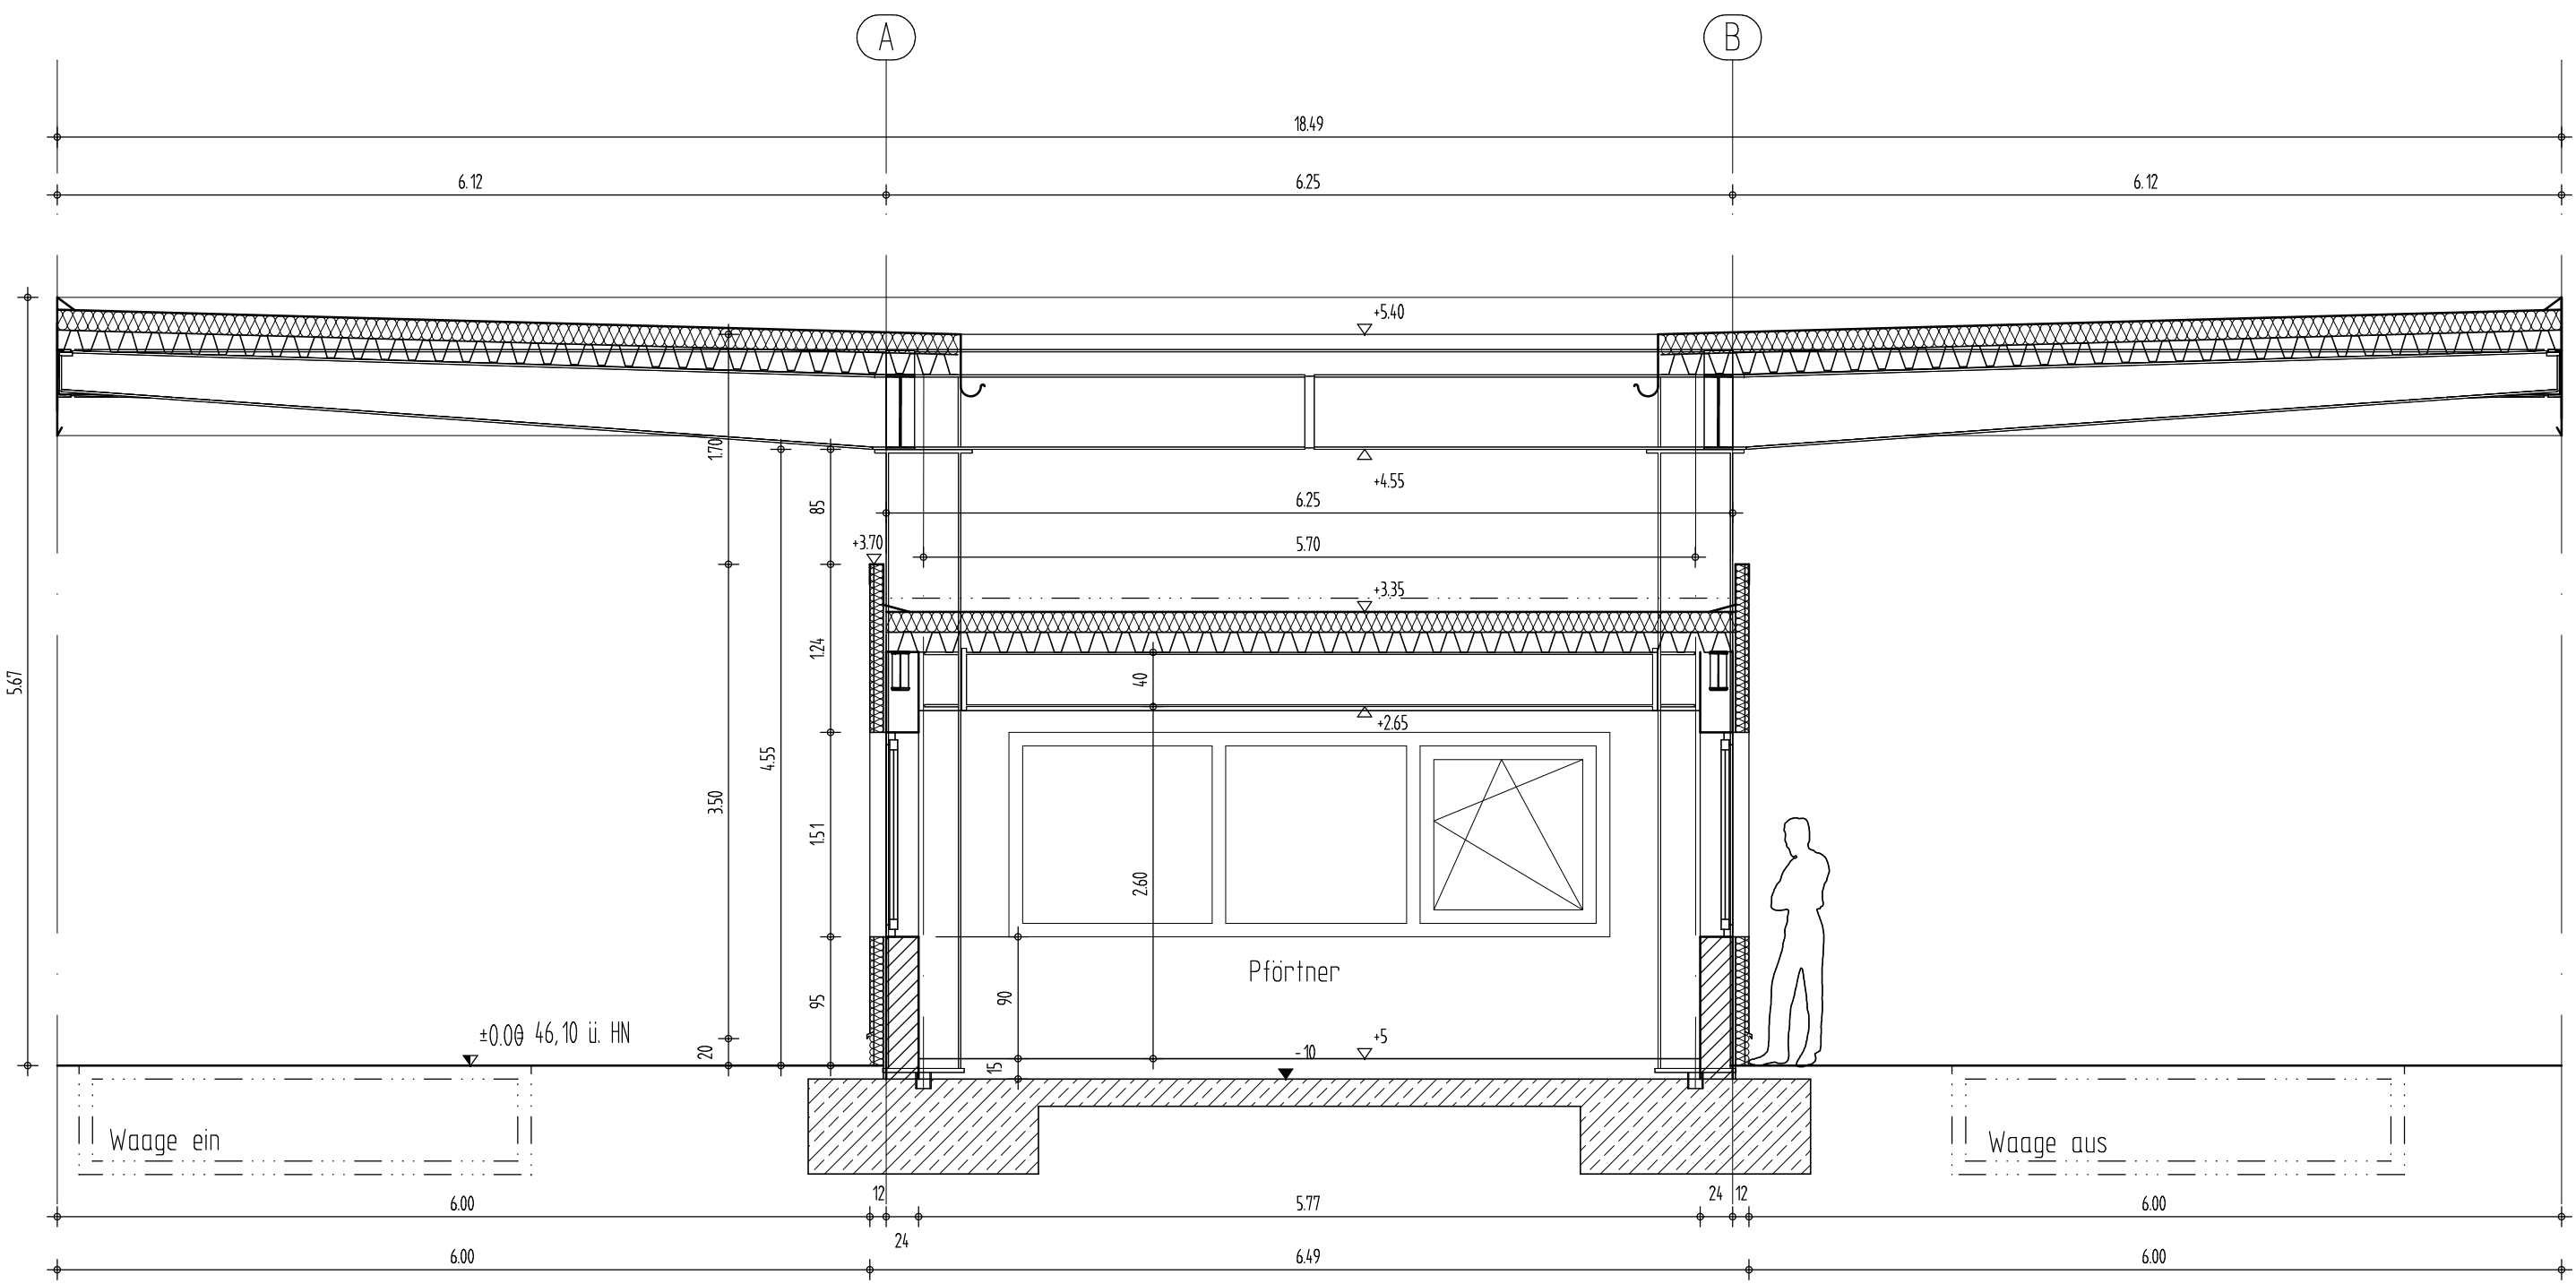


Schnitt 1:50

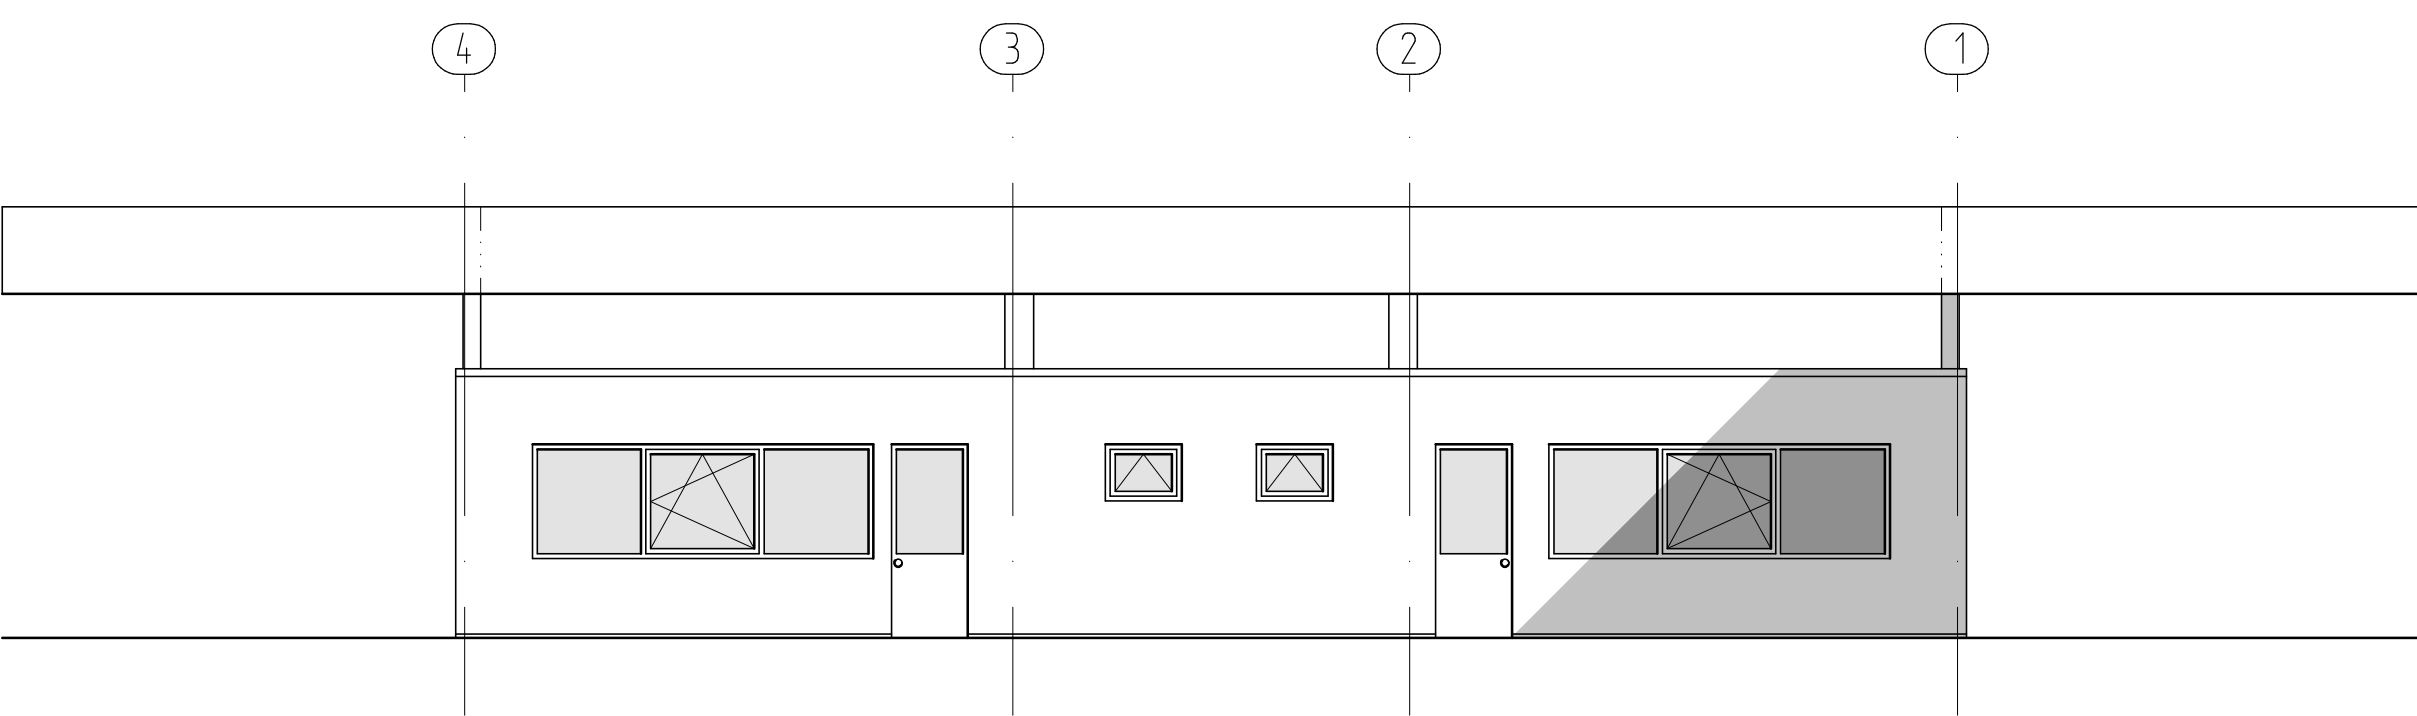

Ansicht West 1: 100

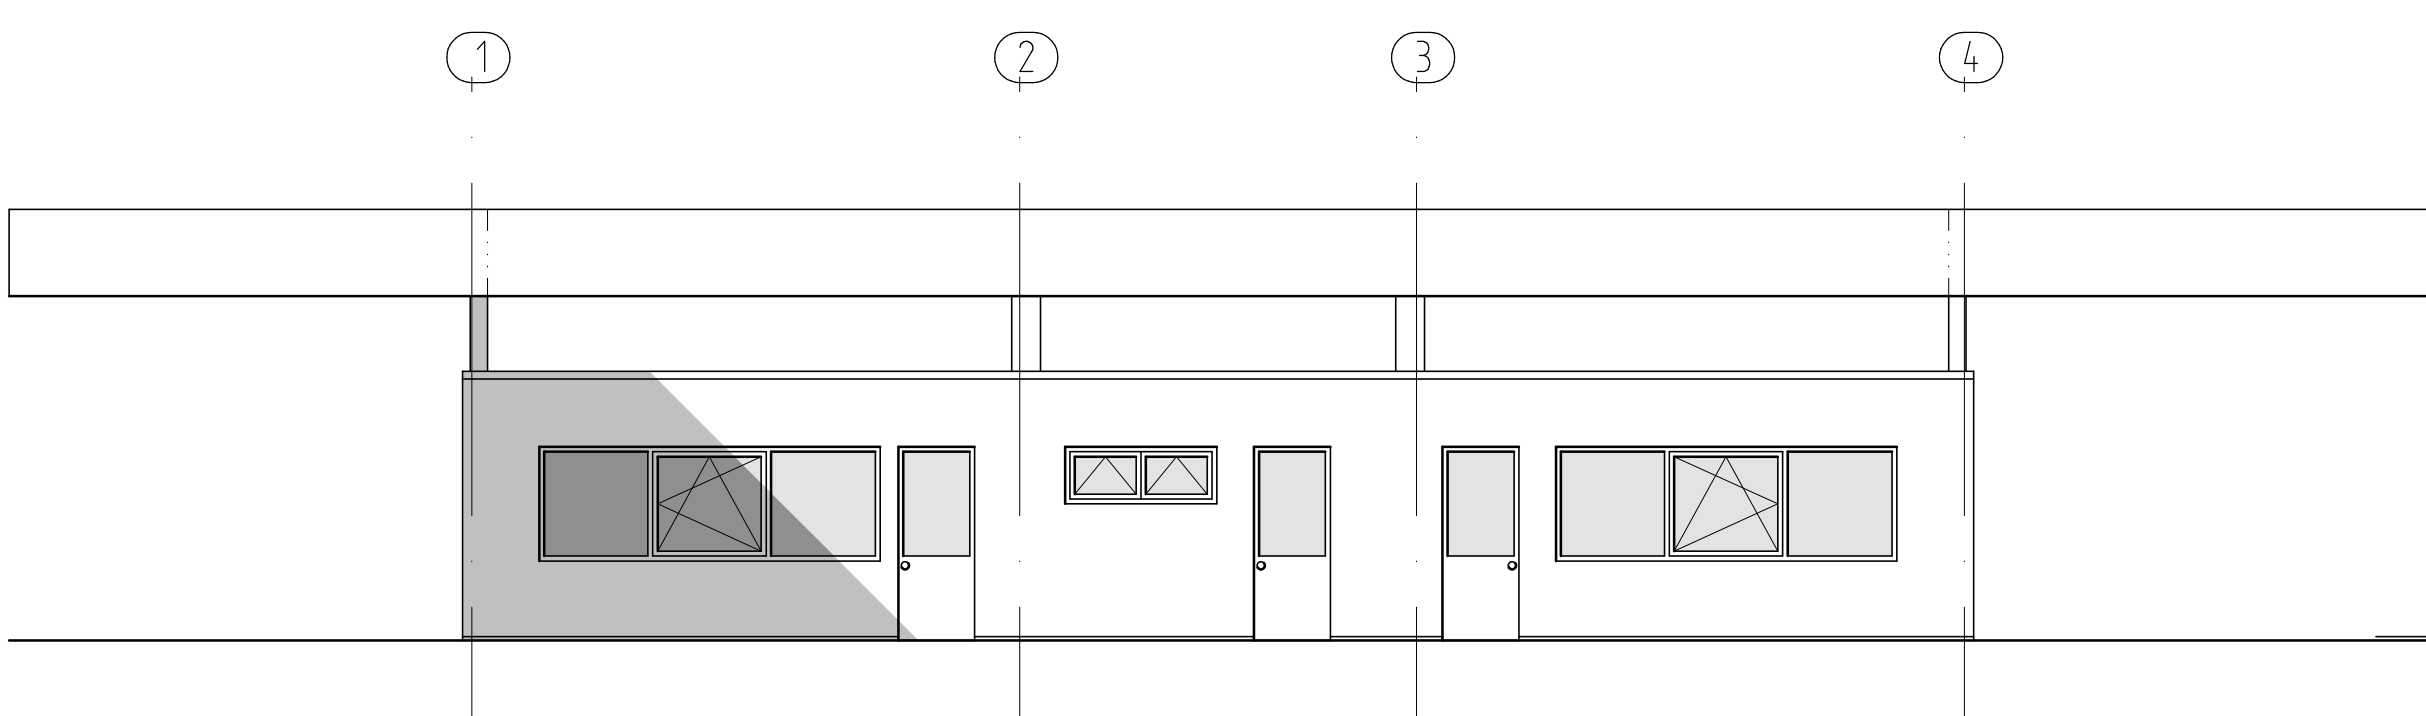


Ansicht Ost 1:100

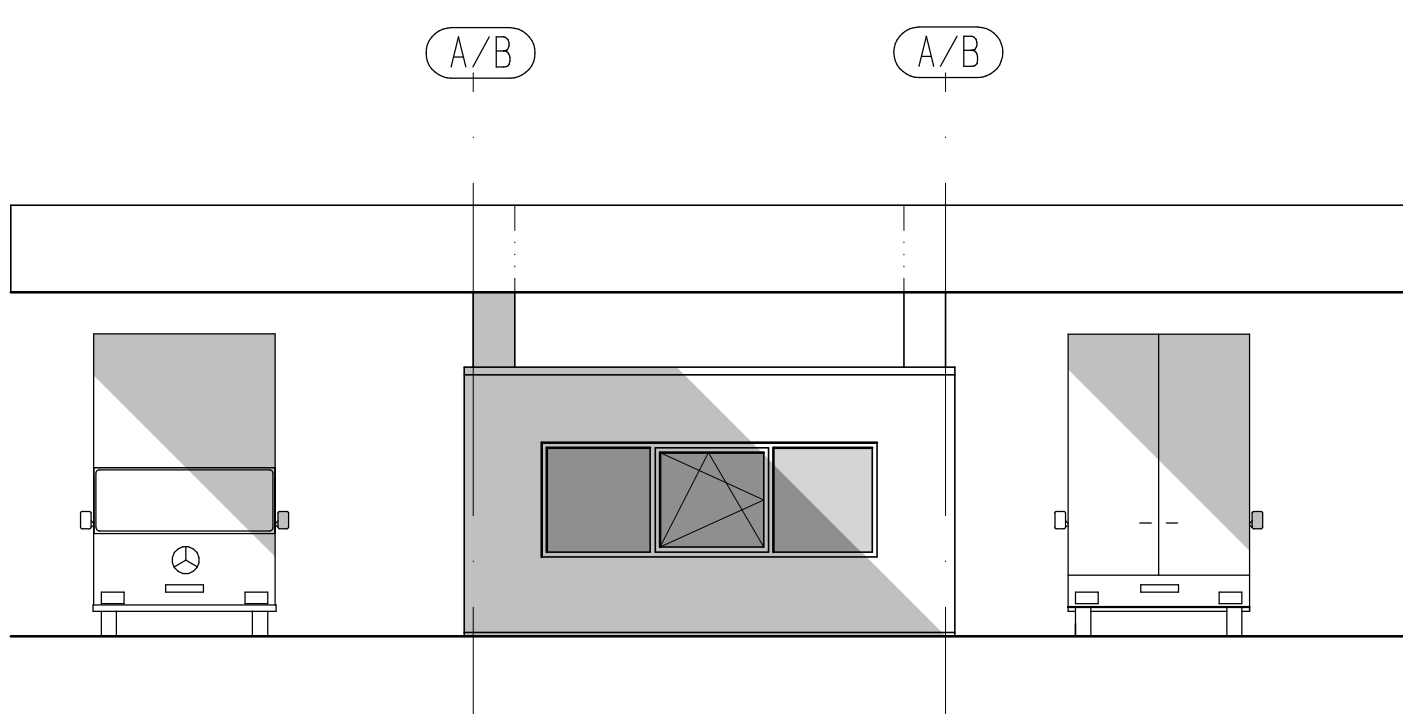

Ansicht Nord/Süd 1:100

b	17.10.99	D.D.	Erg. Lichtkuppel i.d. Dusche, Änd. Fenster- u. Dachhöhen
a	17.9.99	D.D.	Erg. Schnitt, Ansichten, Erg. Technikraum
INDEX	DATUM	GEZ.	ÄNDERUNGEN/ERGÄNZUNGEN
Varioboard		KPS	Ritter
Freigabe an:	Freigabe an:	Freigabe an:	Freigabe an:
27.07.99			

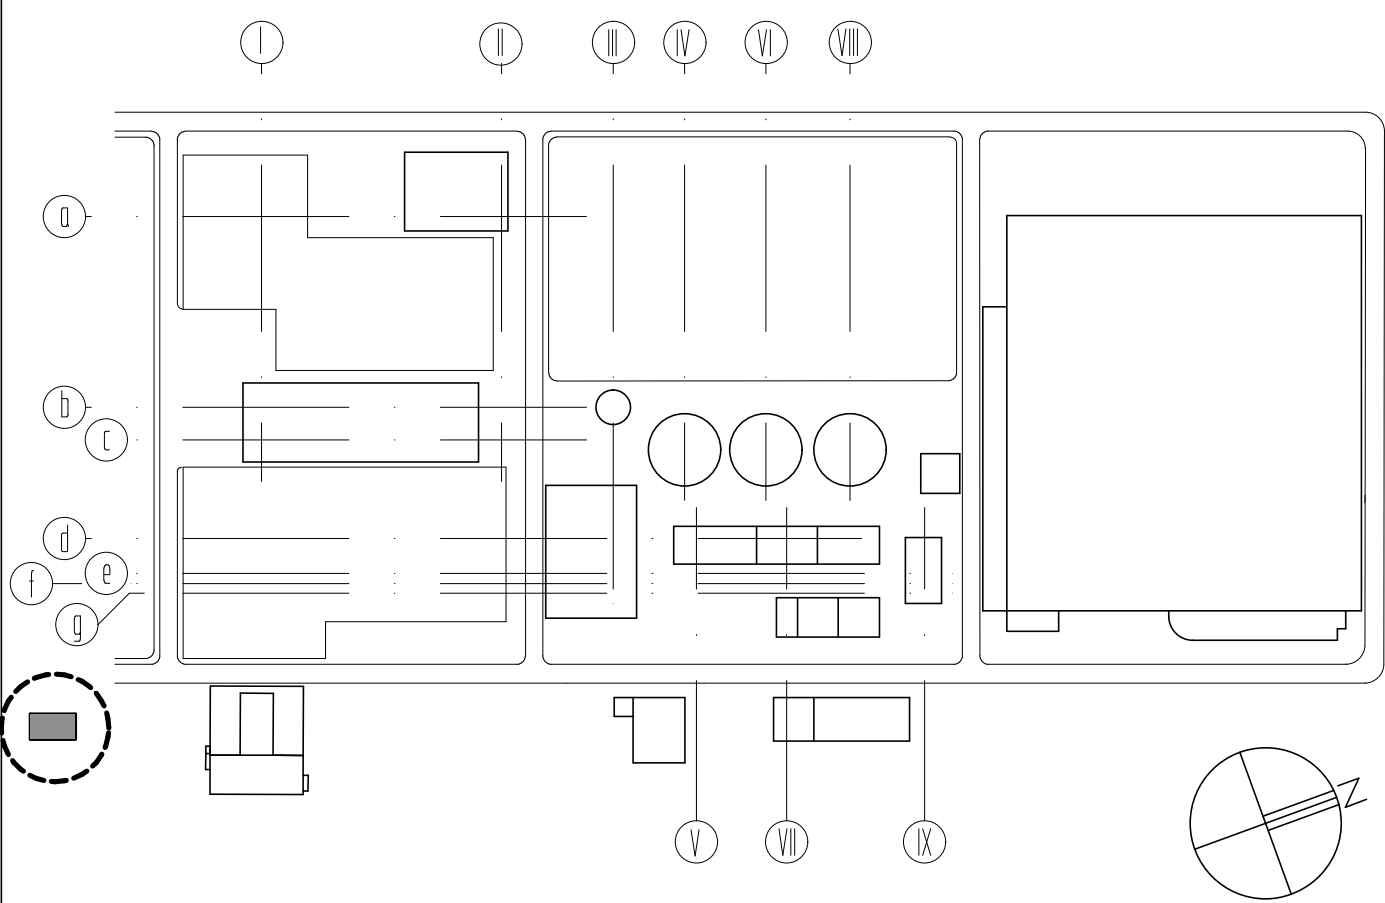

VARIOBOARD
Varioboard GmbH Industriestr. 7 39126 Magdeburg-Rothensee

PROJEKT **Errichtung einer Produktionsanlage für Faserplatten**

BAUTEIL **Pröftrerei / Wareneingang**
Grundriss, Schnitt, Ansichten

Ausführungsplanung

PROJEKT-NR.	DATUM	GEZEICHNET	GEPRÜFT	MASSSTAB	REDAKTOR	ZEICHNUNG-NR.	INDEX
28.30	05.08.99	Dannenberg		1:100 1:50	PF	A1	b

INGENIEURBÜRO DIPL.-ING. HEINZ DANNENBERG
47226 Duisburg (Rheinhausen), Friedrich-Ebert-Str. 38, Tel. (02065) 30 66-0, Fax -50
h/b = 84.10 / 189.0 (100m²) ALLPLAN FT