




ANSICHT WESTEN

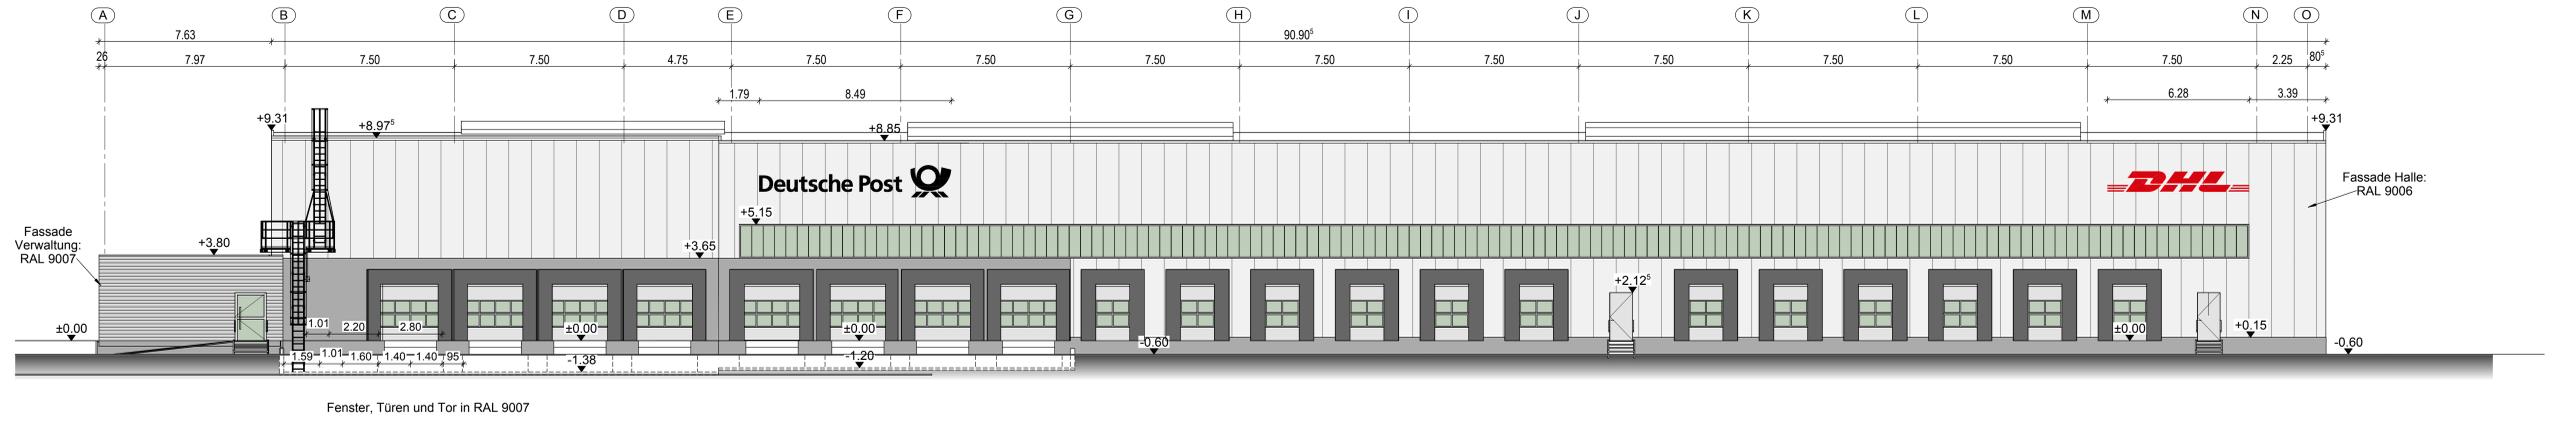


ANSICHT SÜDEN

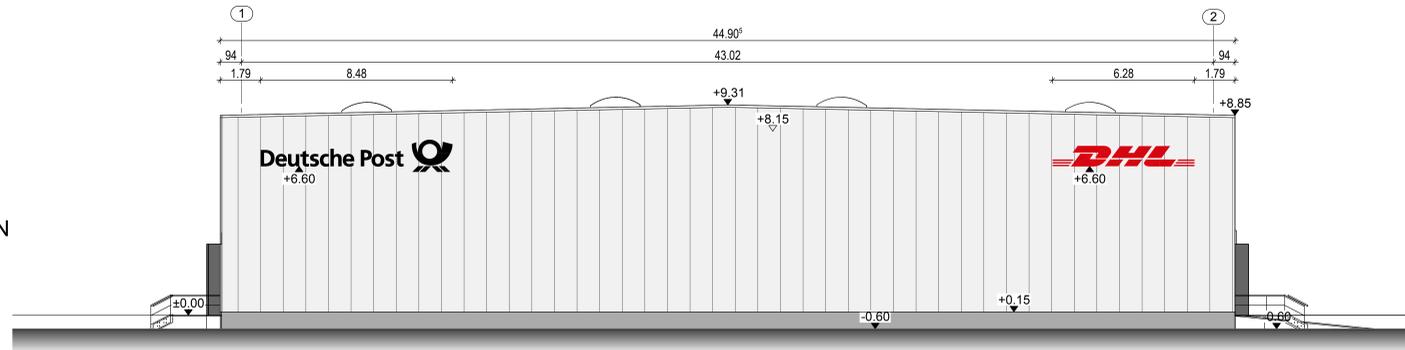

ANSICHT OSTEN

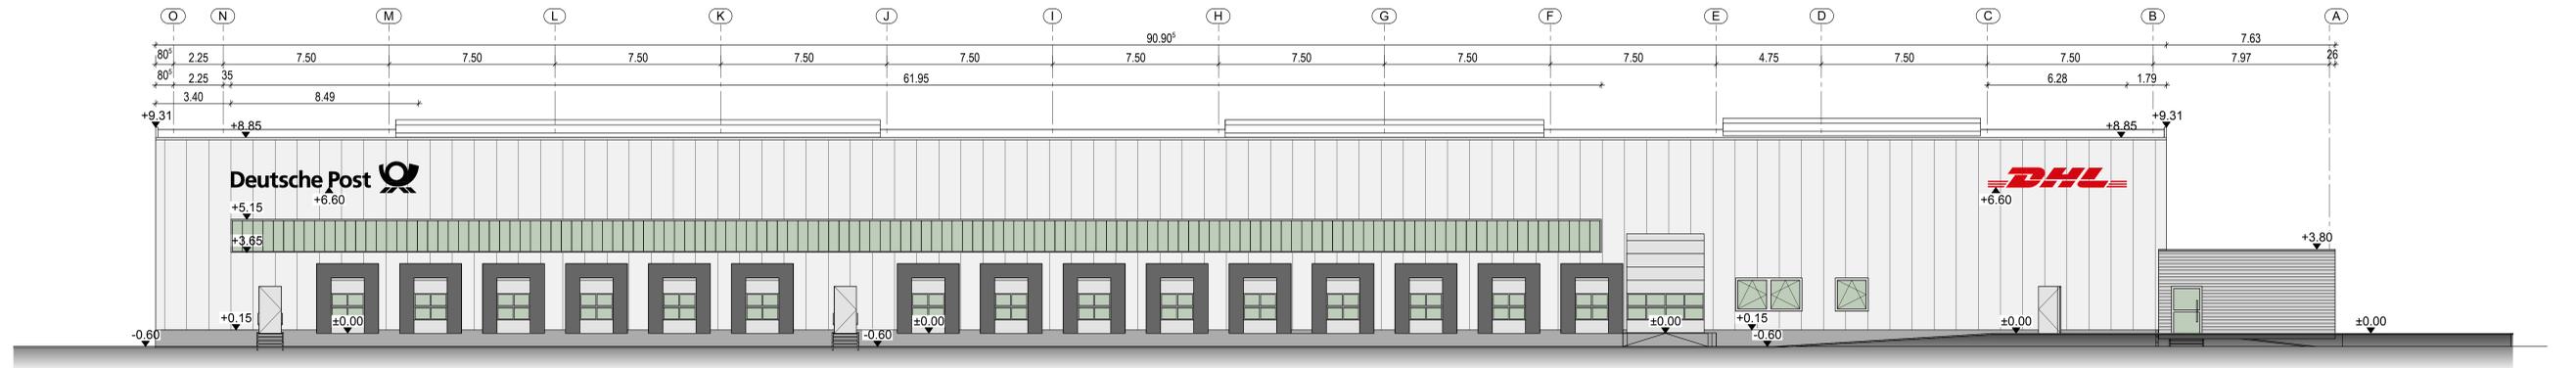

ANSICHT NORDEN

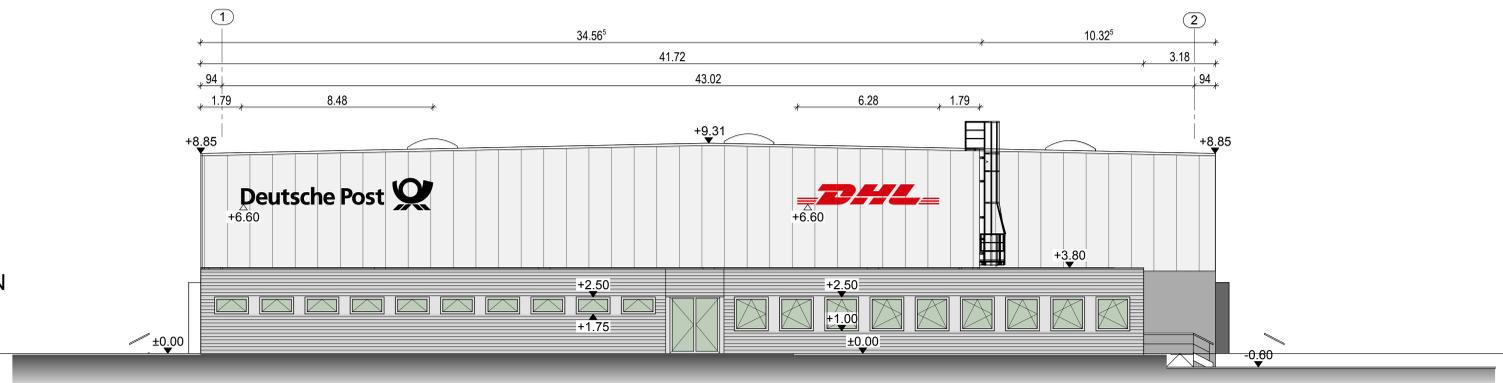

± 0,00 = 52,80 m ü.NN

| NO. | DATE | NAME | DESCRIPTION / CHANGE |
|-----|----------|------|---|
| d | 17.09.13 | DL | Finanzfrage aktualisieren |
| c | 01.10.12 | DL | Finanzfrage geändert, Stiegeleier ergänzt, Durchmesser Fenster Achse C-D erhöht, Achsenabstand B-C auf 7,50 geändert |
| b | 30.08.12 | DL | Finanzfrage ergänzt |
| a | 24.08.12 | DL | Fassade geändert, Fassade und Fenster Verwallung geändert, Lüftungsteil nicht verschoben, Farbline geändert, Abfahrhöhe reduziert |
| a | 24.08.12 | DL | Achsenabstand B-C um 10 cm erhöht, Achse B-E LKW Tore verschoben, Achse B-Tür neben LKW-Rampe erhöhen |

| | | | | | | | |
|--|---|------------|---------|---------|---------|----------------|-------|
| INGENIEURBÜRO DANNENBERG GmbH & Co. KG | | | | | | | |
| 47226 Duisburg • Friedrich-Ebert-Str. 38 • Tel.: 02065 / 3066 - 0, Fax - 50 • www.ing-dannenber.de | | | | | | | |
| BAUHERR: | Walter Hellmich Quellenweg 28, 46539 Dinslaken | | | | | | |
| PROJEKT: | Neubau einer Halle mit Büro- und Sozialgebäude für eine mechanisierte DP DHL Zustellbasis Lanterstraße, 46539 Dinslaken | | | | | | |
| BAUTEIL / DARSTELLUNG: | Ansichten | | | | | | |
| Bauantragszeichnung | | | | | | | |
| PROJEKT-NR. | Datum | Gezeichnet | Geprüft | Maßstab | Gebäude | Zeichnungs-Nr. | Blatt |
| 42.14 | 25.06.2012 | DL | | 1:100 | E 300 | d | |

HB = 880 / 1400 (1.23m) Altpapier 2011