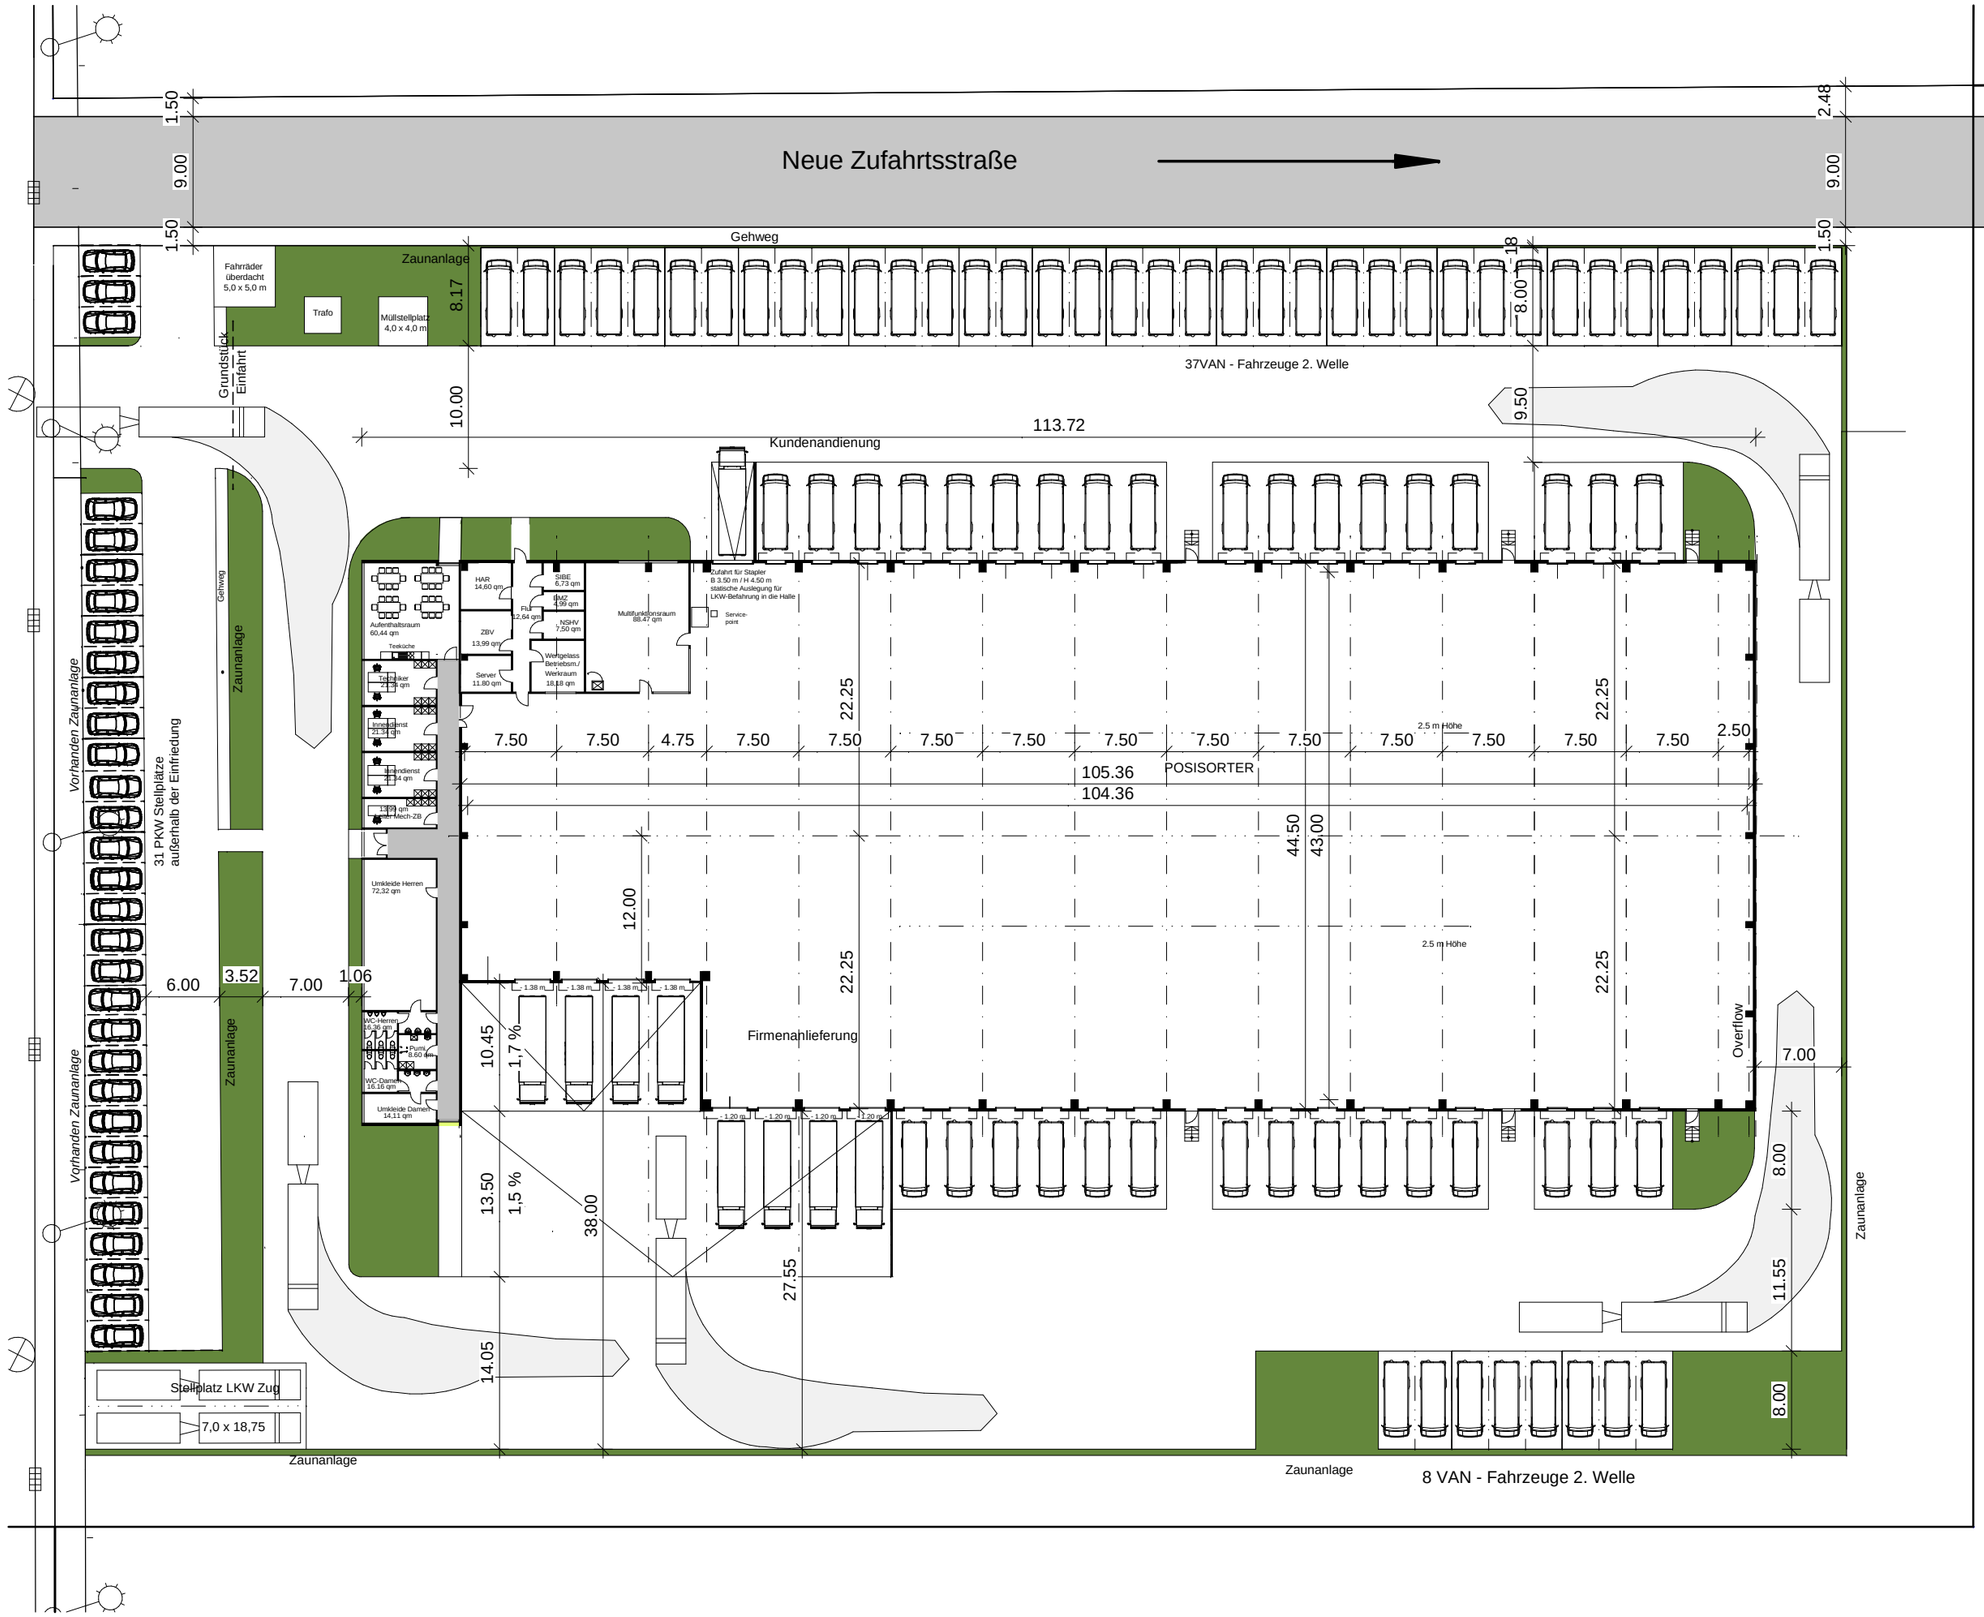


Mech ZB 60
Standort:
Hamm - Uentrop
M.: 1:500
Stand: 06.12.12
Plan Nr.: HAM-E50g

**HELLMICH**
UNTERNEHMENSGRUPPE