


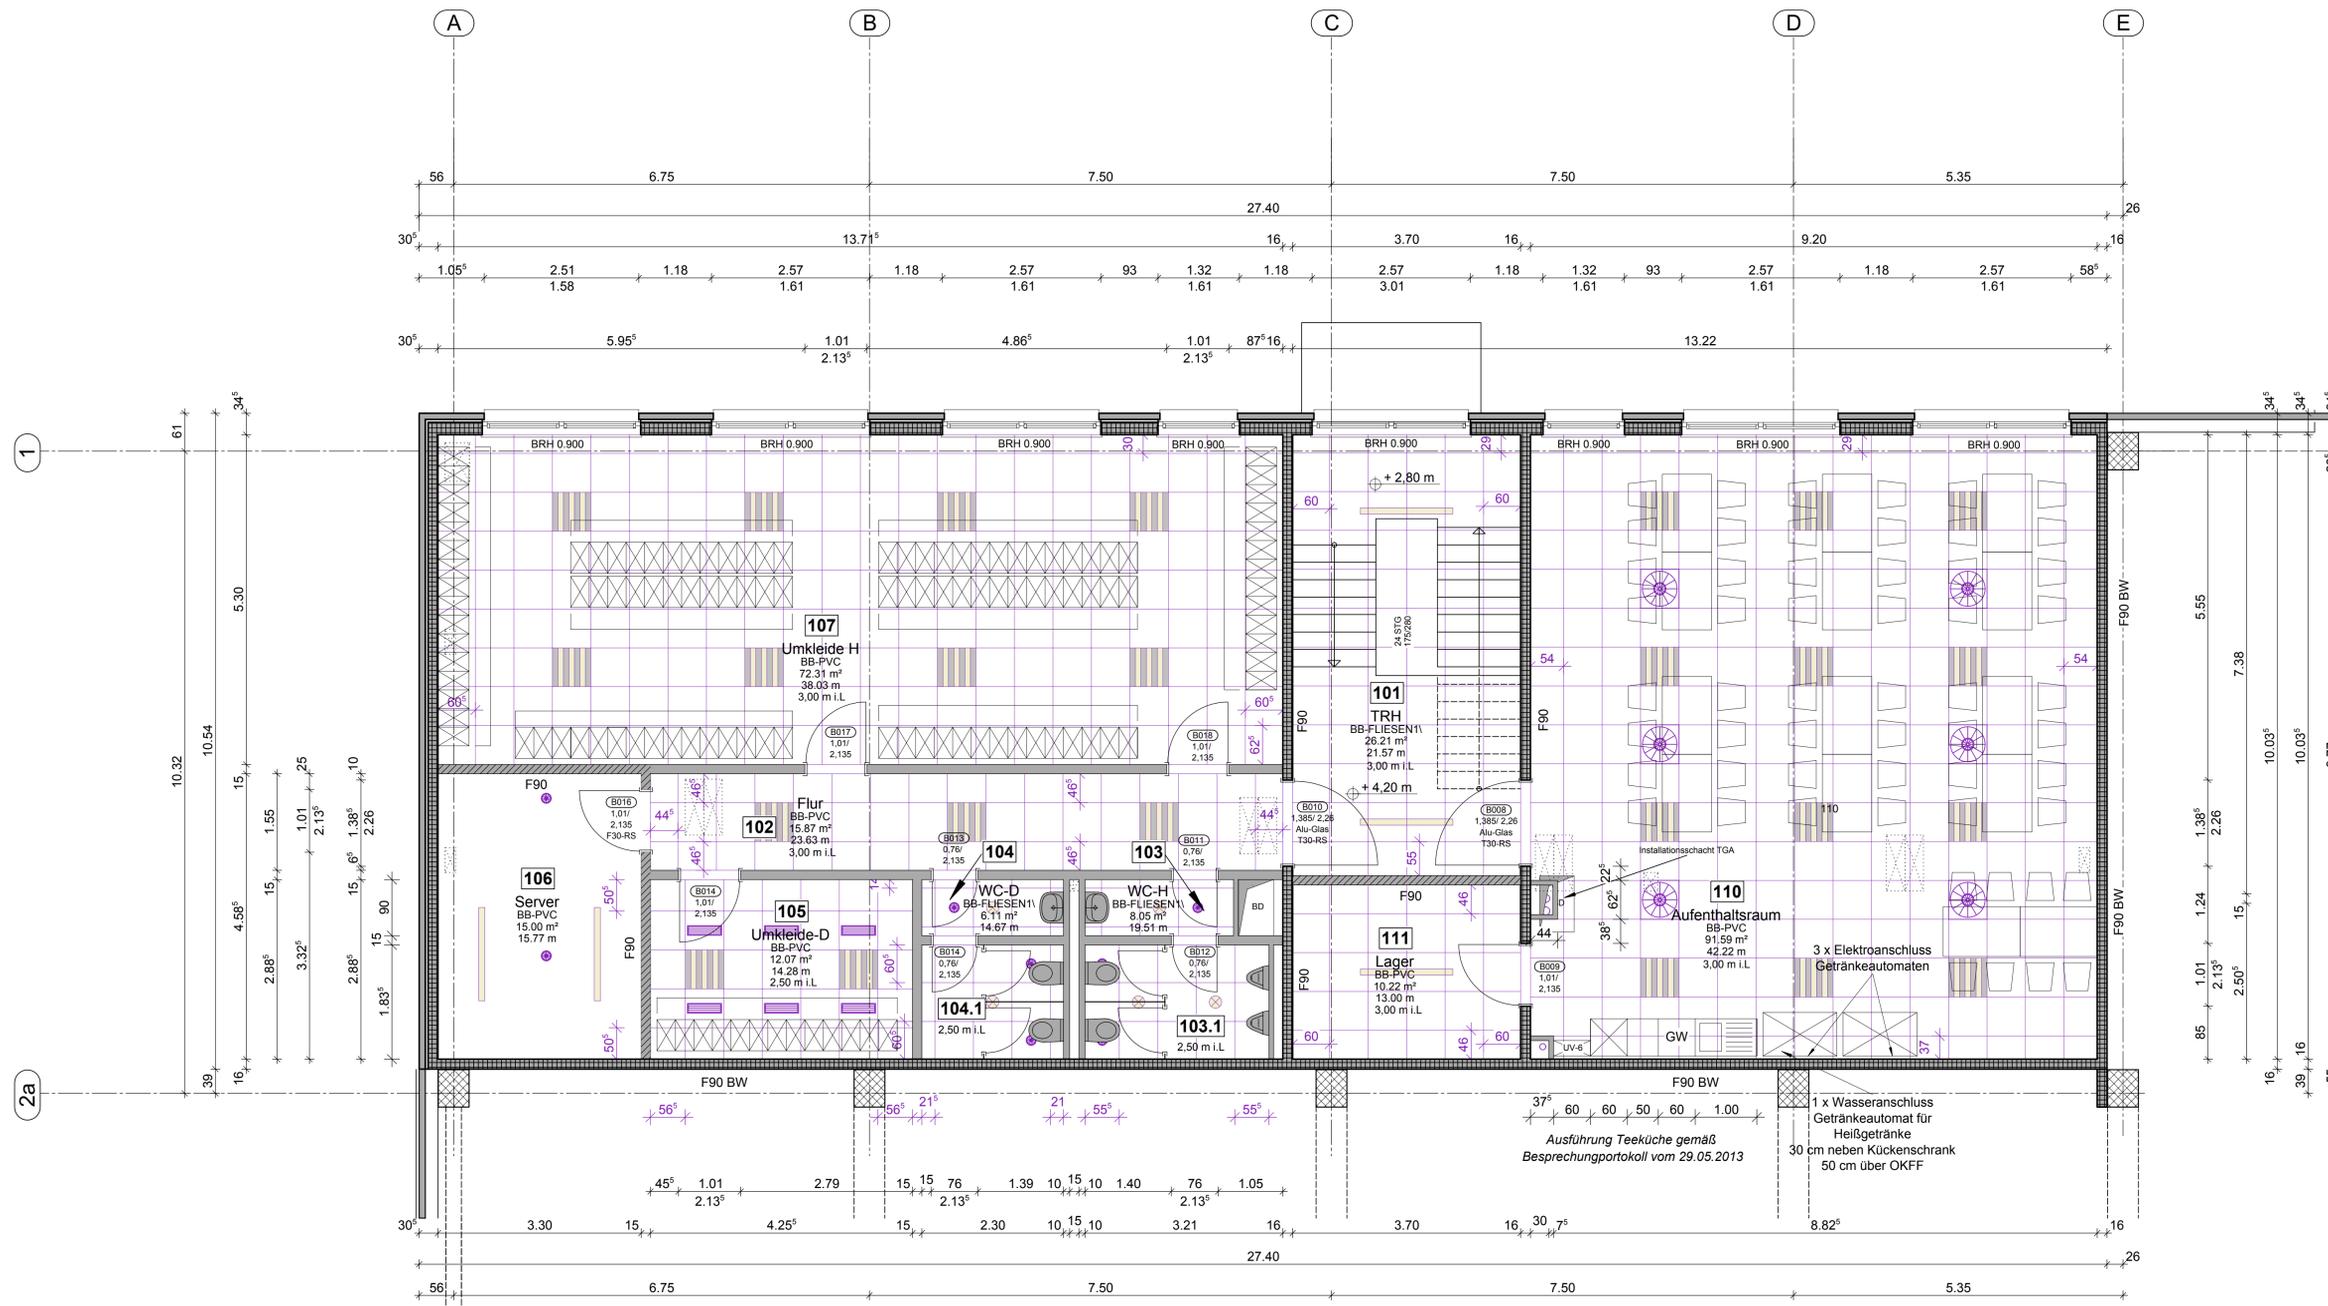

± 0,00 = 41,60 m ü.NN



**LEGENDE :**

	BETONFERTIGTEIL		TROCKENBAUWAND
	MAUERWERK		INSTALLATIONSWAND
	STAHLBETON		MAGER-, WALZBETON
	KASSETTENWAND		SAUBERKEITSSCHICHT
	F90-TROCKENBAUWAND		= TÜRKNAUF
			= GLASAUSSCHNITT

OKF	= OBERKANTE FERTIGFUSSBODEN	ABL	= ABLUFT
OKR	= OBERKANTE ROHFUSSBODEN	RÖ	= REINIGUNGSÖFFNUNG
OK	= OBERKANTE	STG	= STEIGUNG
UK	= UNTERKANTE	ZUL	= ZULUFT
UKD	= UNTERKANTE DECKE	BA	= BODENABLAUF
FB	= FUSSBODEN	PS	= PUMPENSUMPF
BRH	= BRÜSTUNGSHÖHE VON OKFF	RR	= REGENROHR
UZ	= UNTERZUG	RS	= ROHRSOHLE
ÜZ	= ÜBERZUG	KD	= KANALDECKEL
WS	= WANDSCHLITZ	KS	= KANALSOHLE
WD	= WANDDURCHBRUCH	LR	= LEERROHR
BD	= BODENDURCHBRUCH	REV.ST.RV	= REVISIONSSTÜCK MIT RÜCKSTAUVERSCHLUSS
BS	= BODENSCHLITZ	SF	= SANDFANG
DD	= DECKENDURCHBRUCH	VSG	= VERBUNDSICHERHEITSGLAS
DS	= DECKENSCHLITZ	ESG	= EINSCHIEBENSICHERHEITSGLAS
LH	= LICHTE HÖHE	F	= FESTVERGLASUNG
LIÖ	= LICHTÖFFNUNG		
SAN	= SANITÄR		= +1.00 OKF IM GRUNDRISS
HZG	= HEIZUNG		= -1.00 OKR IM GRUNDRISS
ELT	= ELEKTRO		= OKF IM SCHNITT
ANT	= ANTENNE		= OKR IM SCHNITT
RF	= RETTUNGSFENSTER (min. 0,90 x 1,20 m i.L.)		
NA	= NOTAUSGANG		

**ALLGEMEINER HINWEIS:**  
 Dieser Plan ist nur mit dem Freigabevermerk des Generalunternehmers gültig.  
 Alle Maße sind am Bau vom Auftragnehmer eigenverantwortlich zu prüfen, etwaige Abweichungen sind unverzüglich dem Planer und der Bauleitung mitzuteilen.



b	12.09.13	KE	Deckenraster und Raumnummern ergänzt, Küchenzeile überarbeitet
a	21.08.13	KE	Brandschutz ergänzt, Raumhöhen ergänzt
INDEX	DATUM	NAME	ERGÄNZUNG / ÄNDERUNG

**INGENIEURBÜRO DANNENBERG**  
 GmbH & Co. KG  
 47226 Duisburg • Friedrich-Ebert-Str. 38 • Tel.: 02065 / 3066 - 0, Fax - 50 • www.ing-dannenberg.de

**BAUHERR:**  
 Hellmich LogIm III Projektgesellschaft mbH & Co. KG  
 Lanterstraße 20, 46539 Dinslaken

**PROJEKT:**  
 Neubau einer Halle mit Büro- und Sozialtrakt  
 für eine mechanisierte DP DHL Zustellbasis  
 in Essen

**BAUTEIL / DARSTELLUNG:**  
 Grundriss Verwaltung OG

**Ausführungszeichnung**

PROJEKT-NR.	DATUM	GEZEICHNET	GEPRÜFT	MASSSTAB	ZEICHNUNG-NR.	INDEX
42.14	22.07.13	ÜD		1:50	E	A21 b