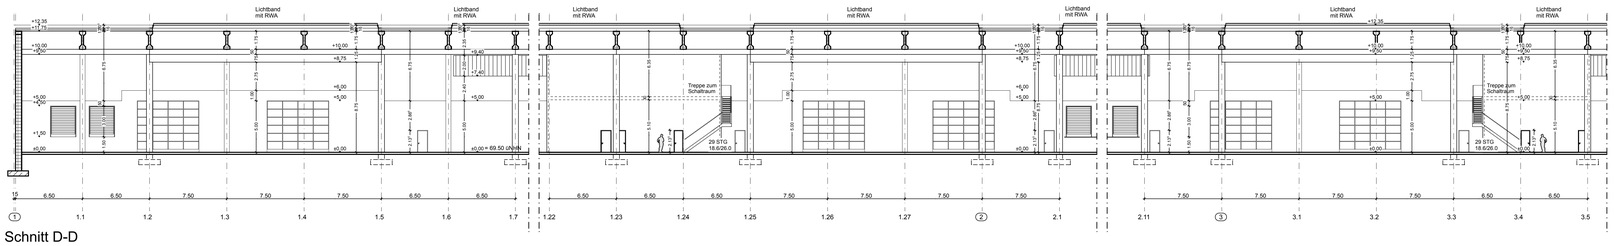

Schnitt D-D

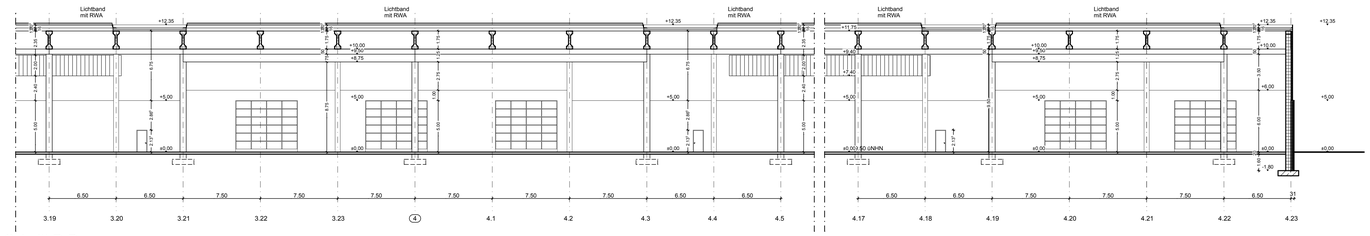

Schnitt D-D

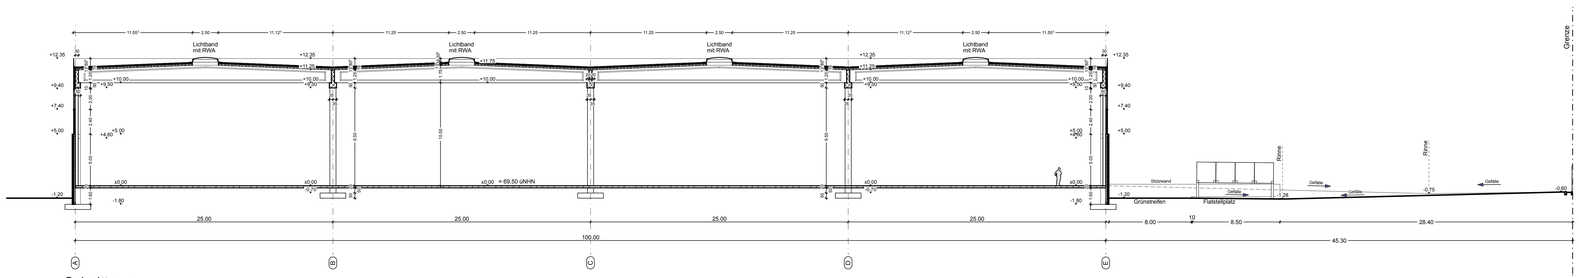

Schnitt a-a

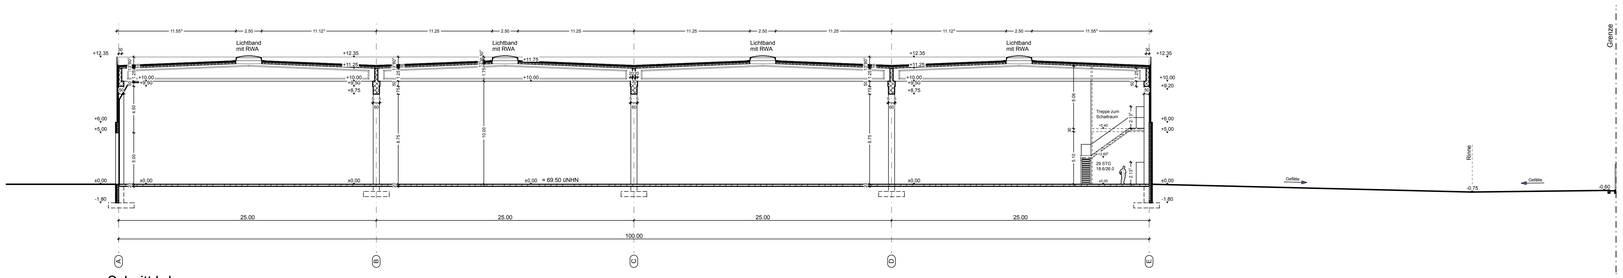

Schnitt b-b

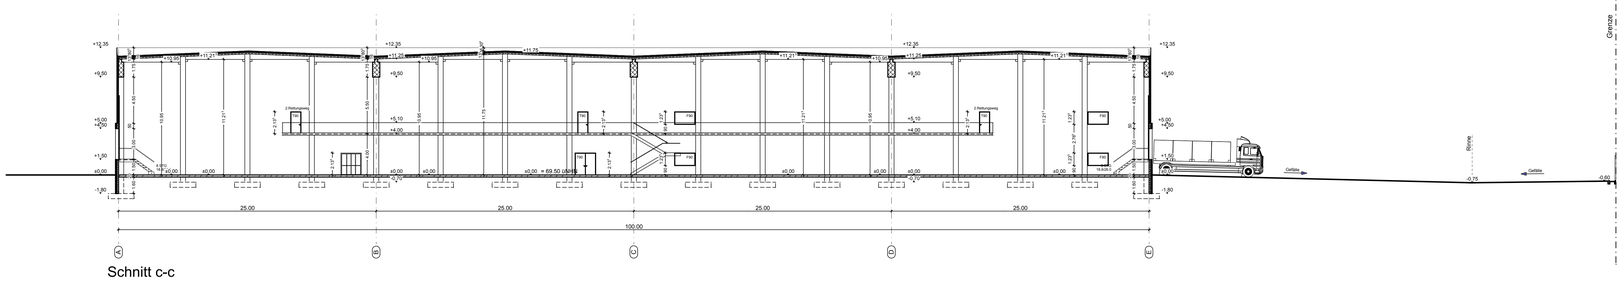

Schnitt c-c

Duisburg, den 14.03.08

Dipl.-Ing. Hendrik Dannenberg

INDEX	DATUM	NAME	ERGÄNZUNG / ÄNDERUNG

INGENIEURBÜRO DANNENBERG

47226 Duisburg • Friedrich-Ebert-Str. 38 • Tel.: 02065 / 3066 - 0, Fax - 50 • www.ing-dannenberg.de

BAUHERR:

RED PARCEL Grundstücks GmbH & Co. KG
Waldenburger Str. 1 A
D-08373 Remse

PROJEKT:

RED PARCEL
Neubau einer Paket-Sortierfabrik mit
Sozial- und Verwaltungsgebäude,
Gewerbegebiet Dammfeld II, 39291 Stegelitz

BAUTEIL / DARSTELLUNG:

Schnitt a-a, b-b, c-c, d-d

BAUANTRAG

PROJEKT-NR.	DATUM	GEZEICHNET	GEPRÜFT	MASSSTAB	GEBÄUDE	ZEICHNUNG-NR.	INDEX
38.16	11.02.08	SCHI	.	M 1:200	UE	E20	.

H/B = 900.0 / 1050.0 (0.95m²)

Allplan 2006

11.03.2008 • 10:13 • MT8503 • <DATE> • A • 20-16 Bauantrag - Endfassung - Stegel