




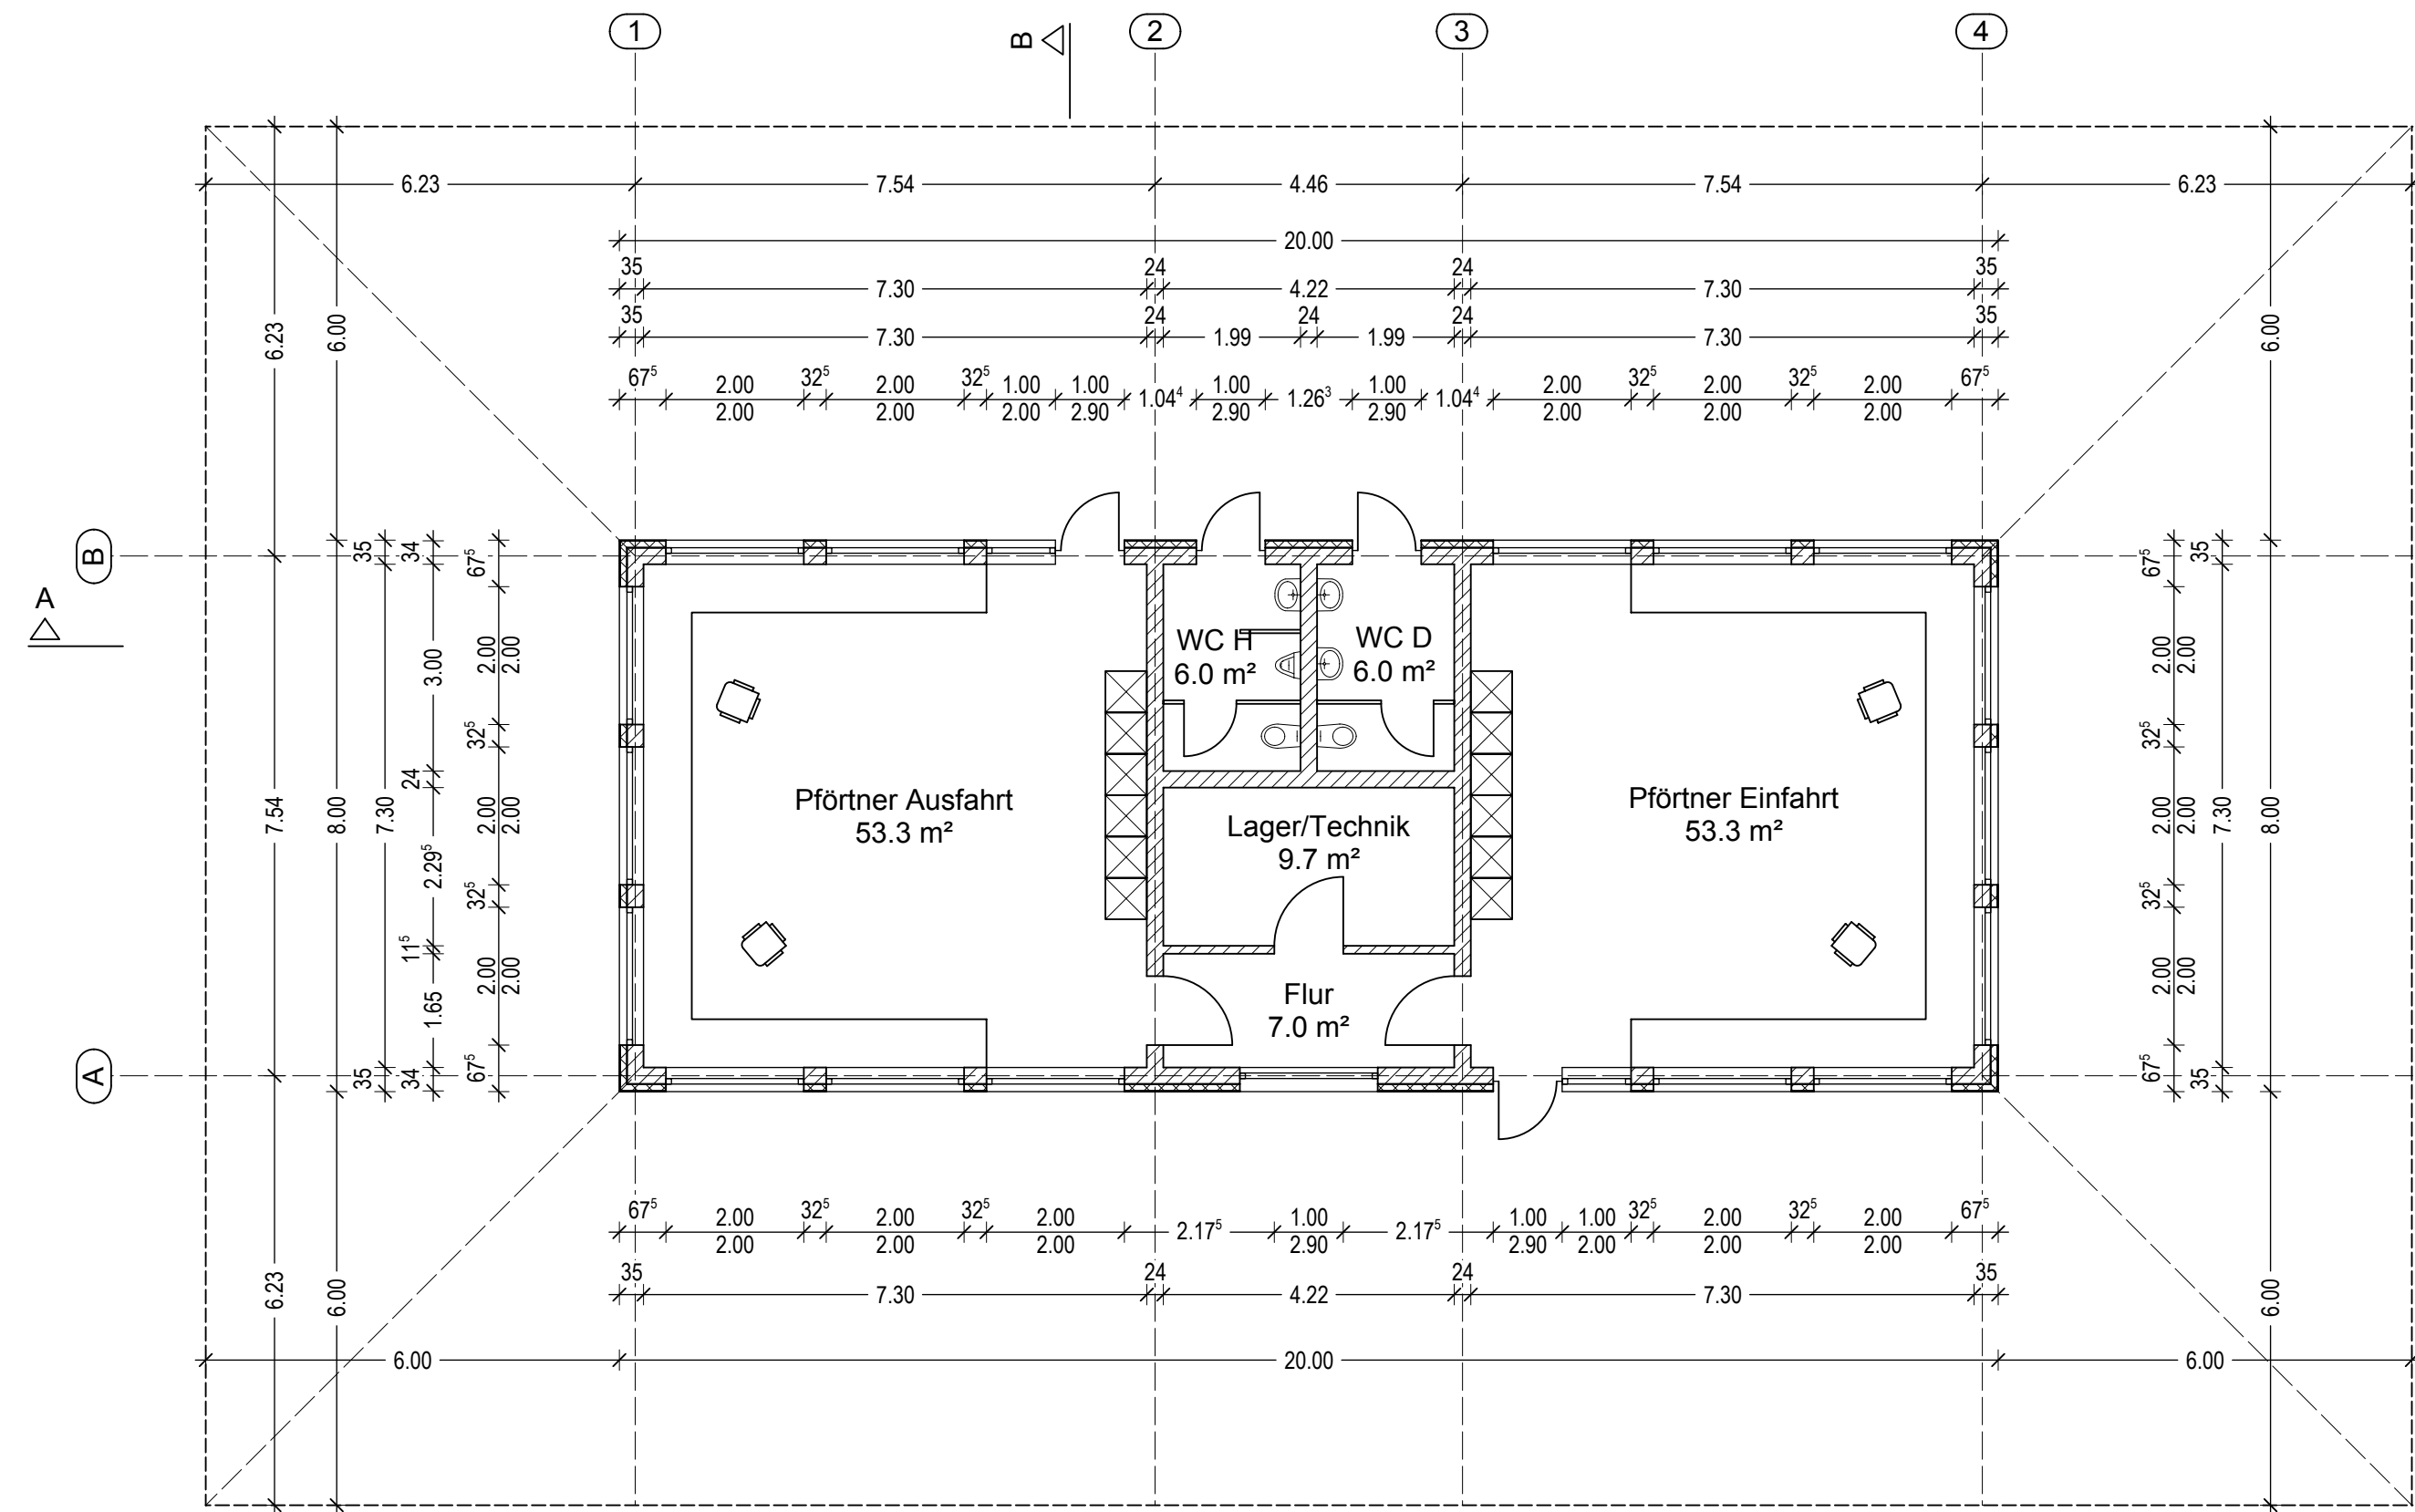


Grundriss M. 1:100

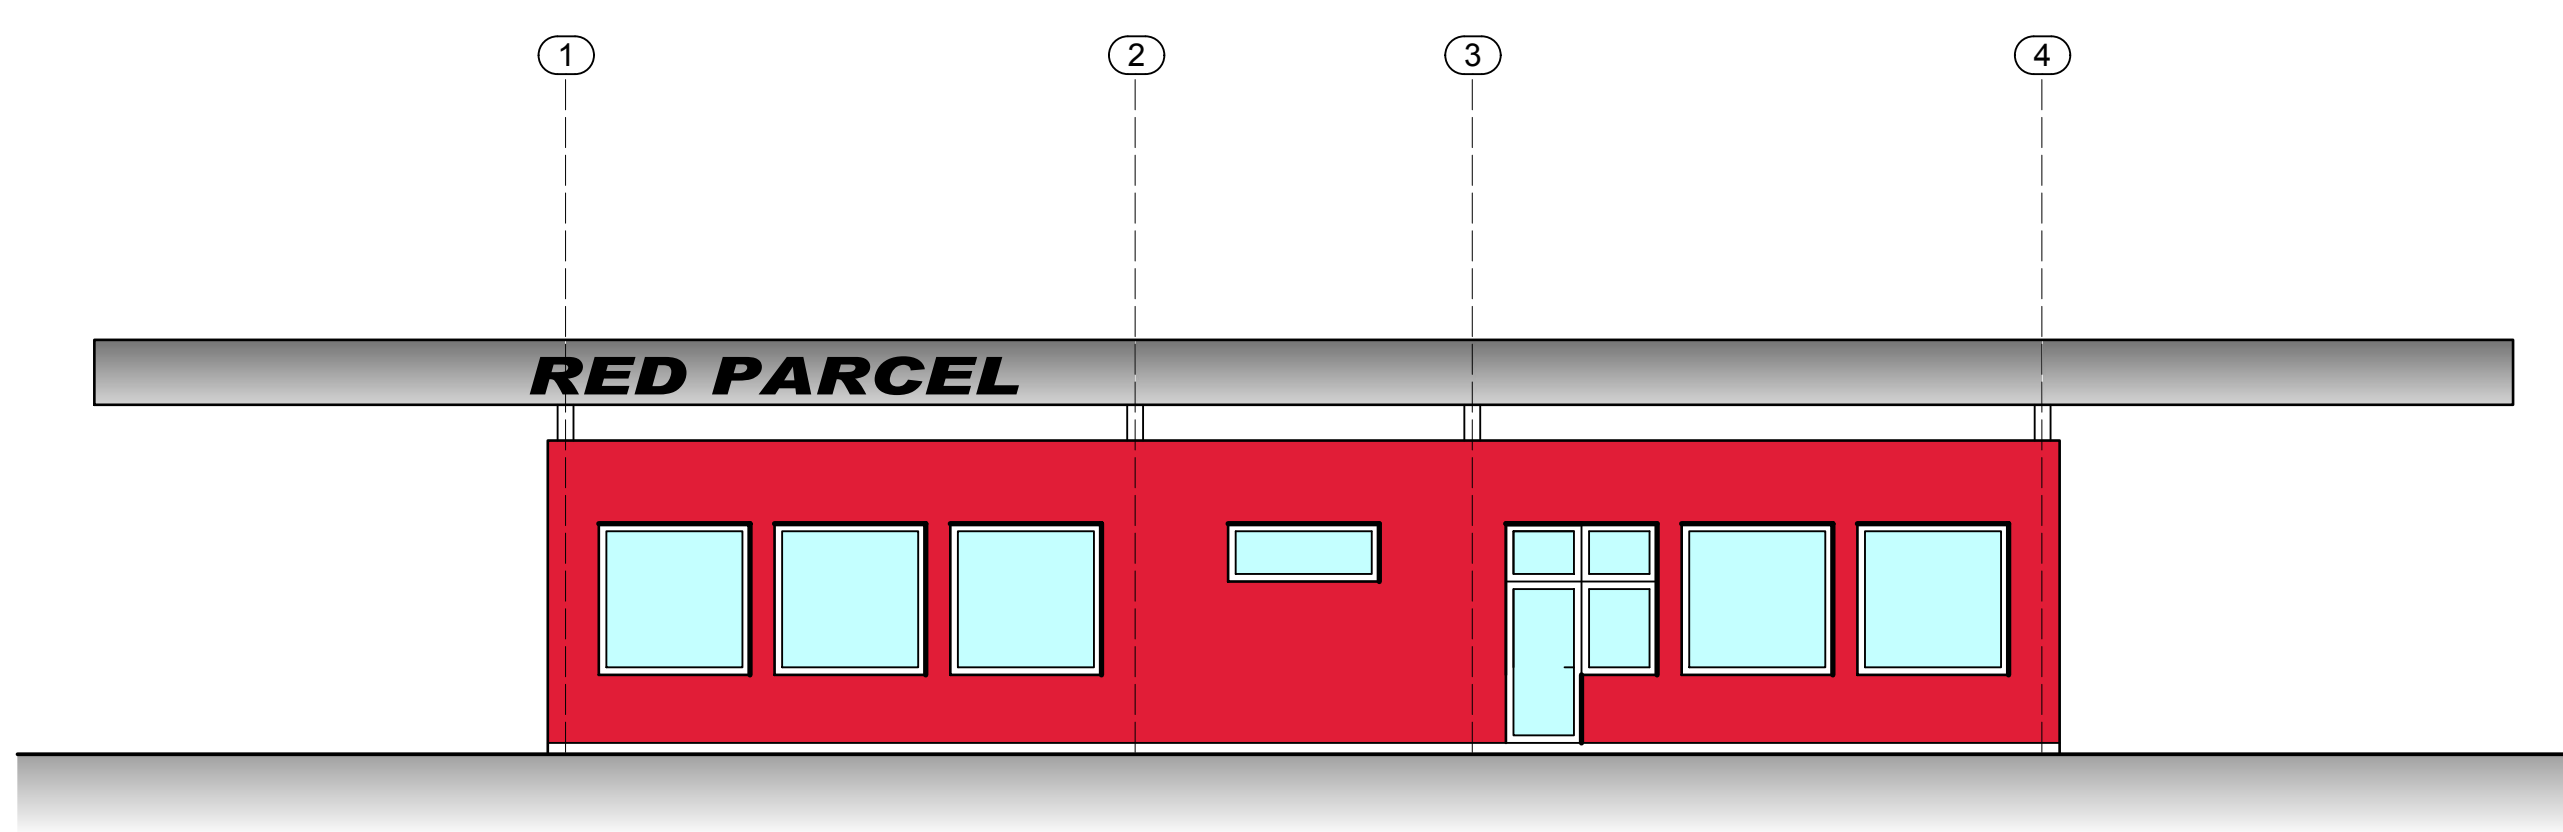


Ansicht West M. 1:100

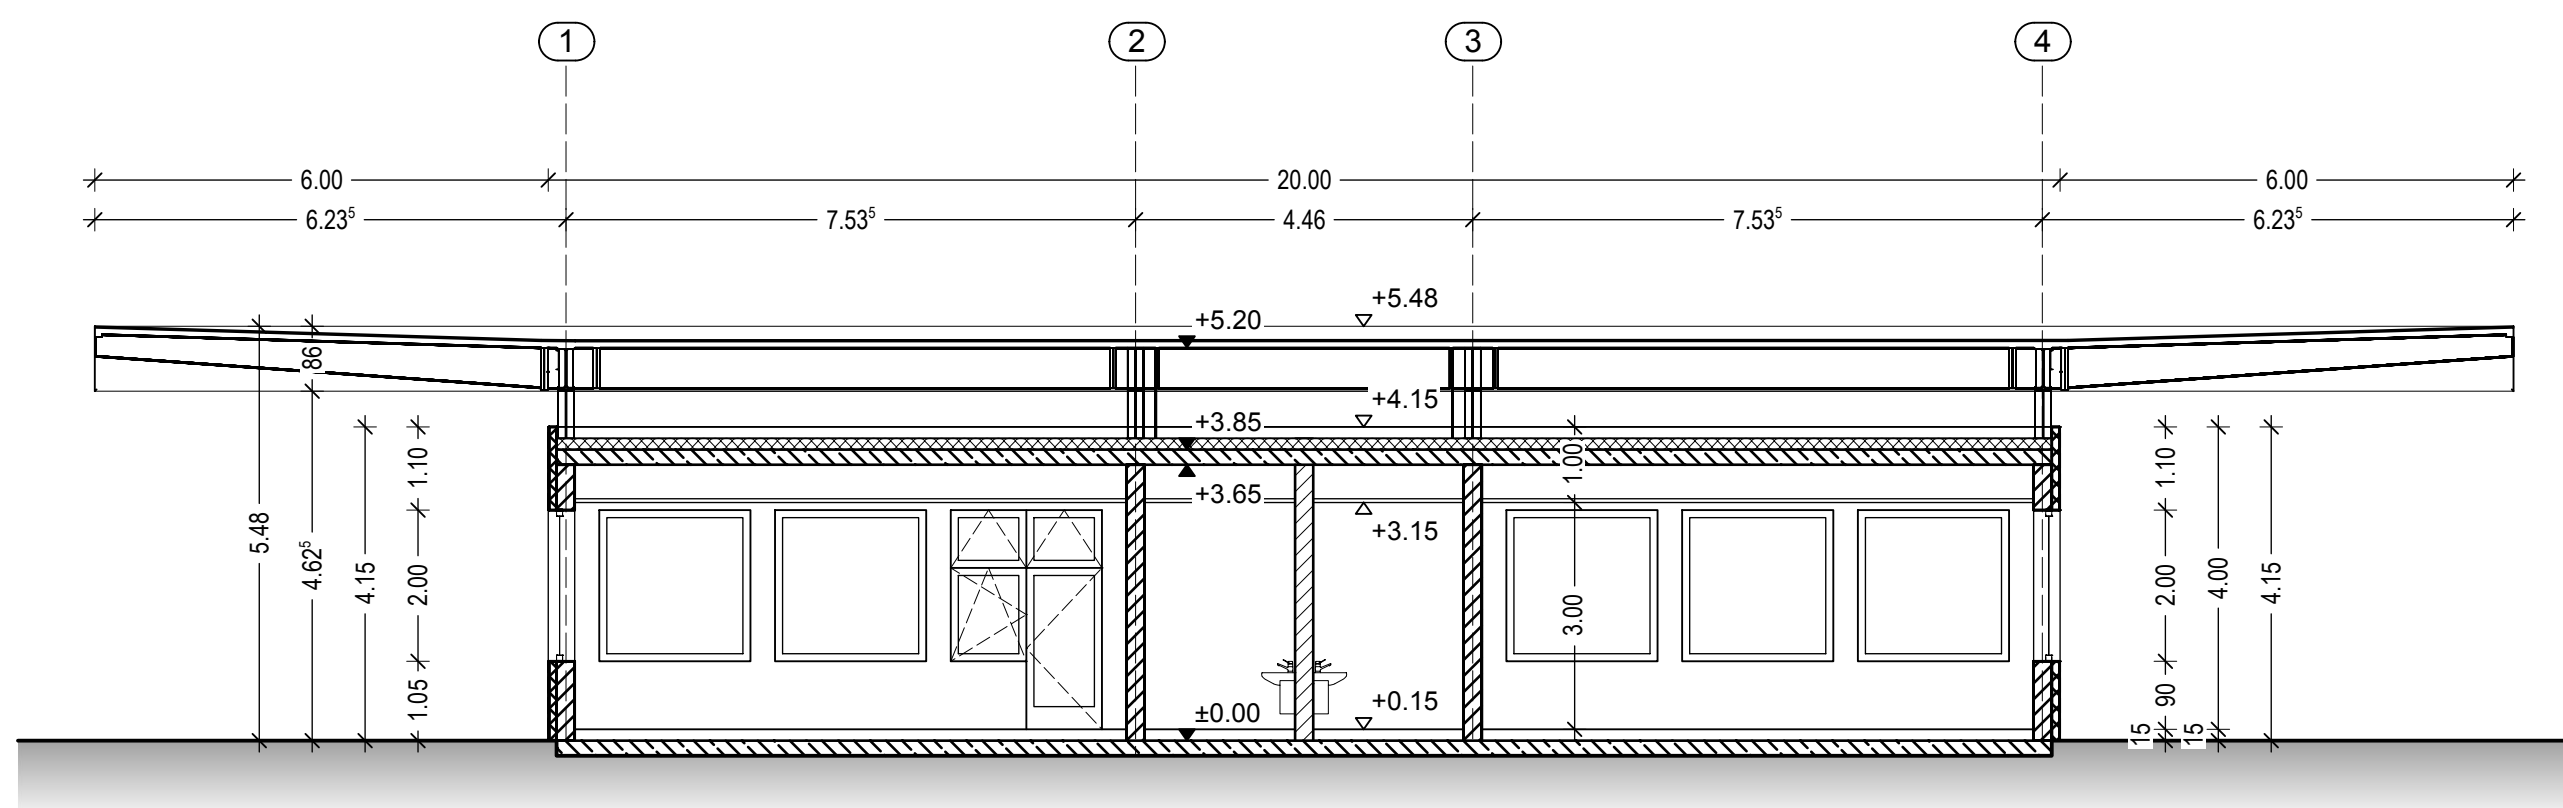


Schnitt A-A M. 1:100

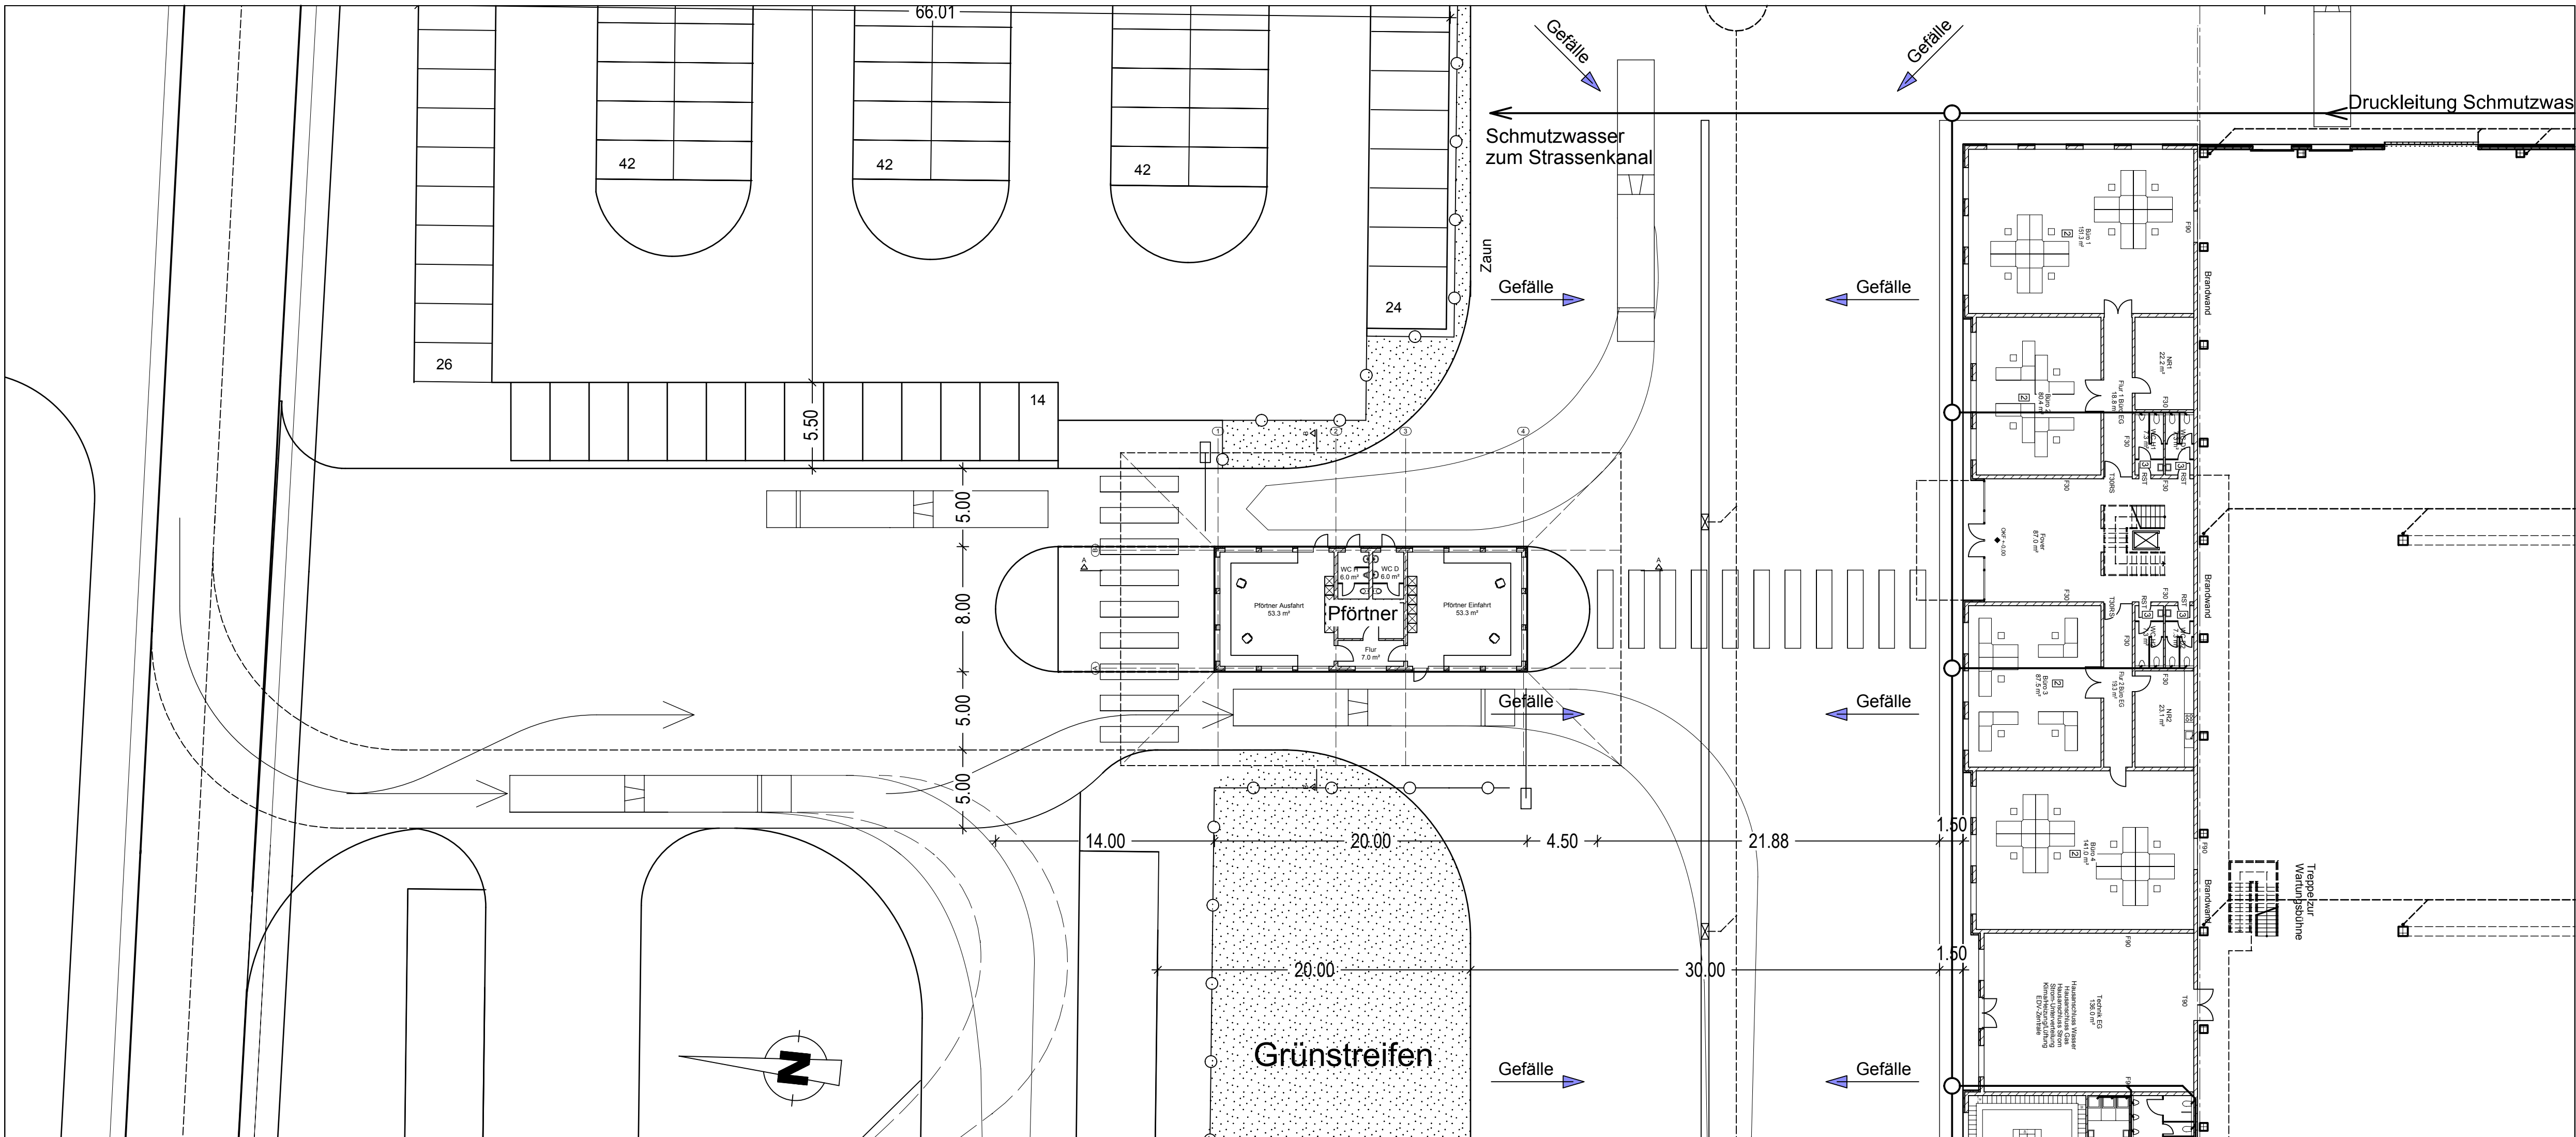


Ausschnitt aus Übersicht Ue-E1 M. 1:250

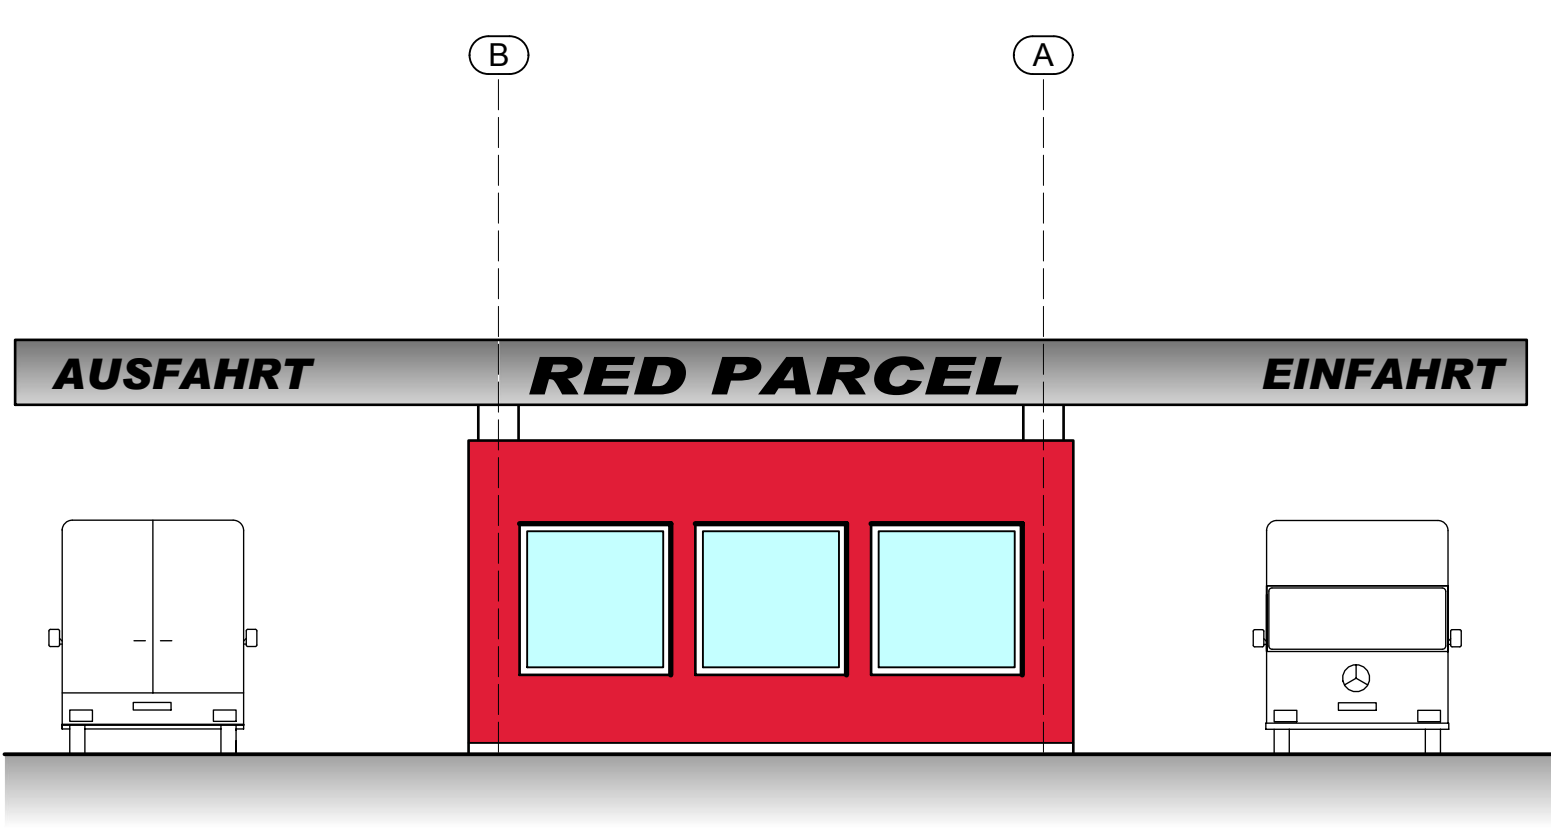

Ansicht Nord M. 1:100

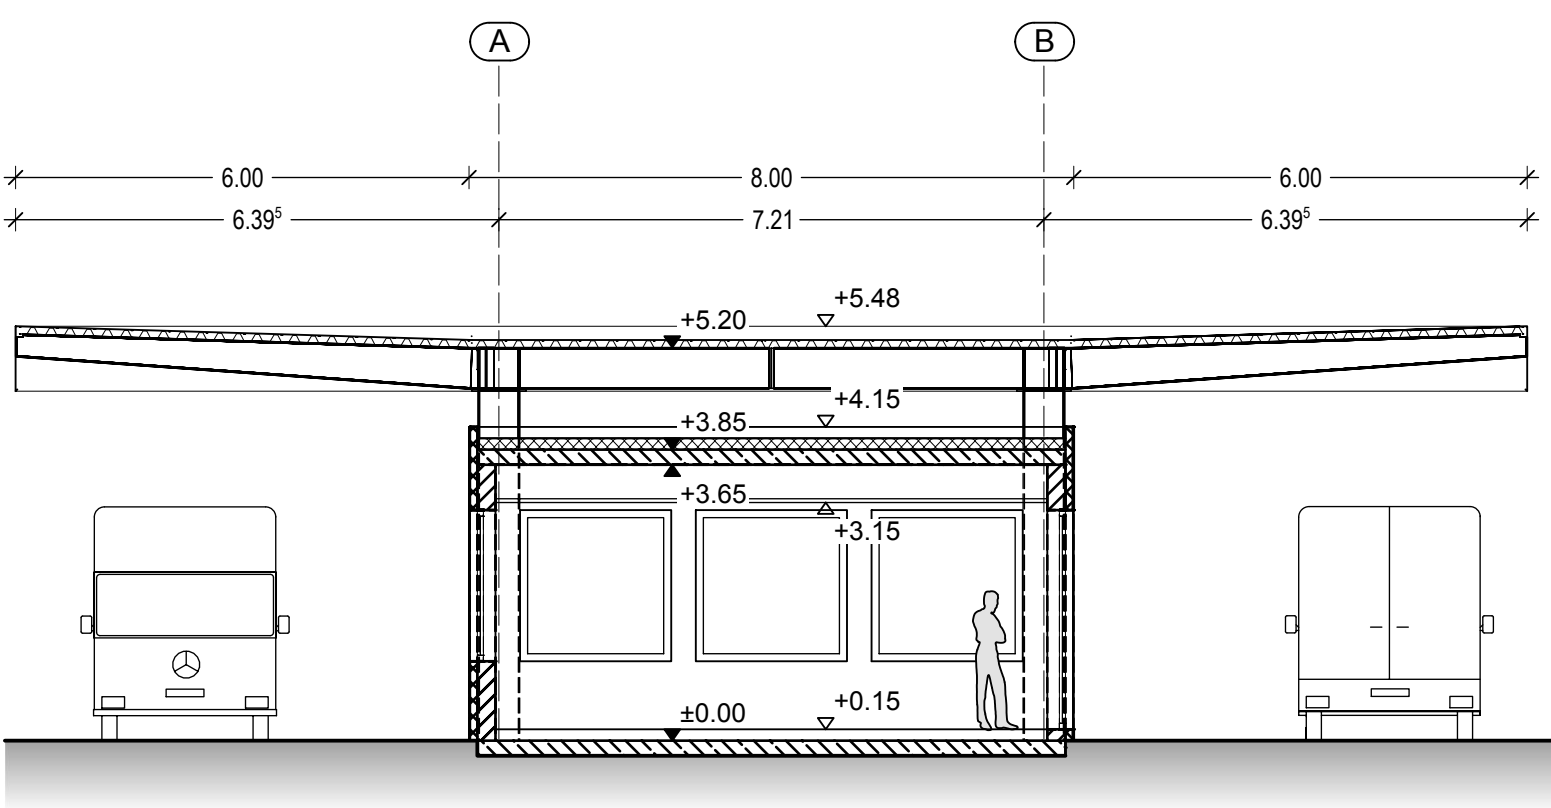

Schnitt B-B M. 1:100

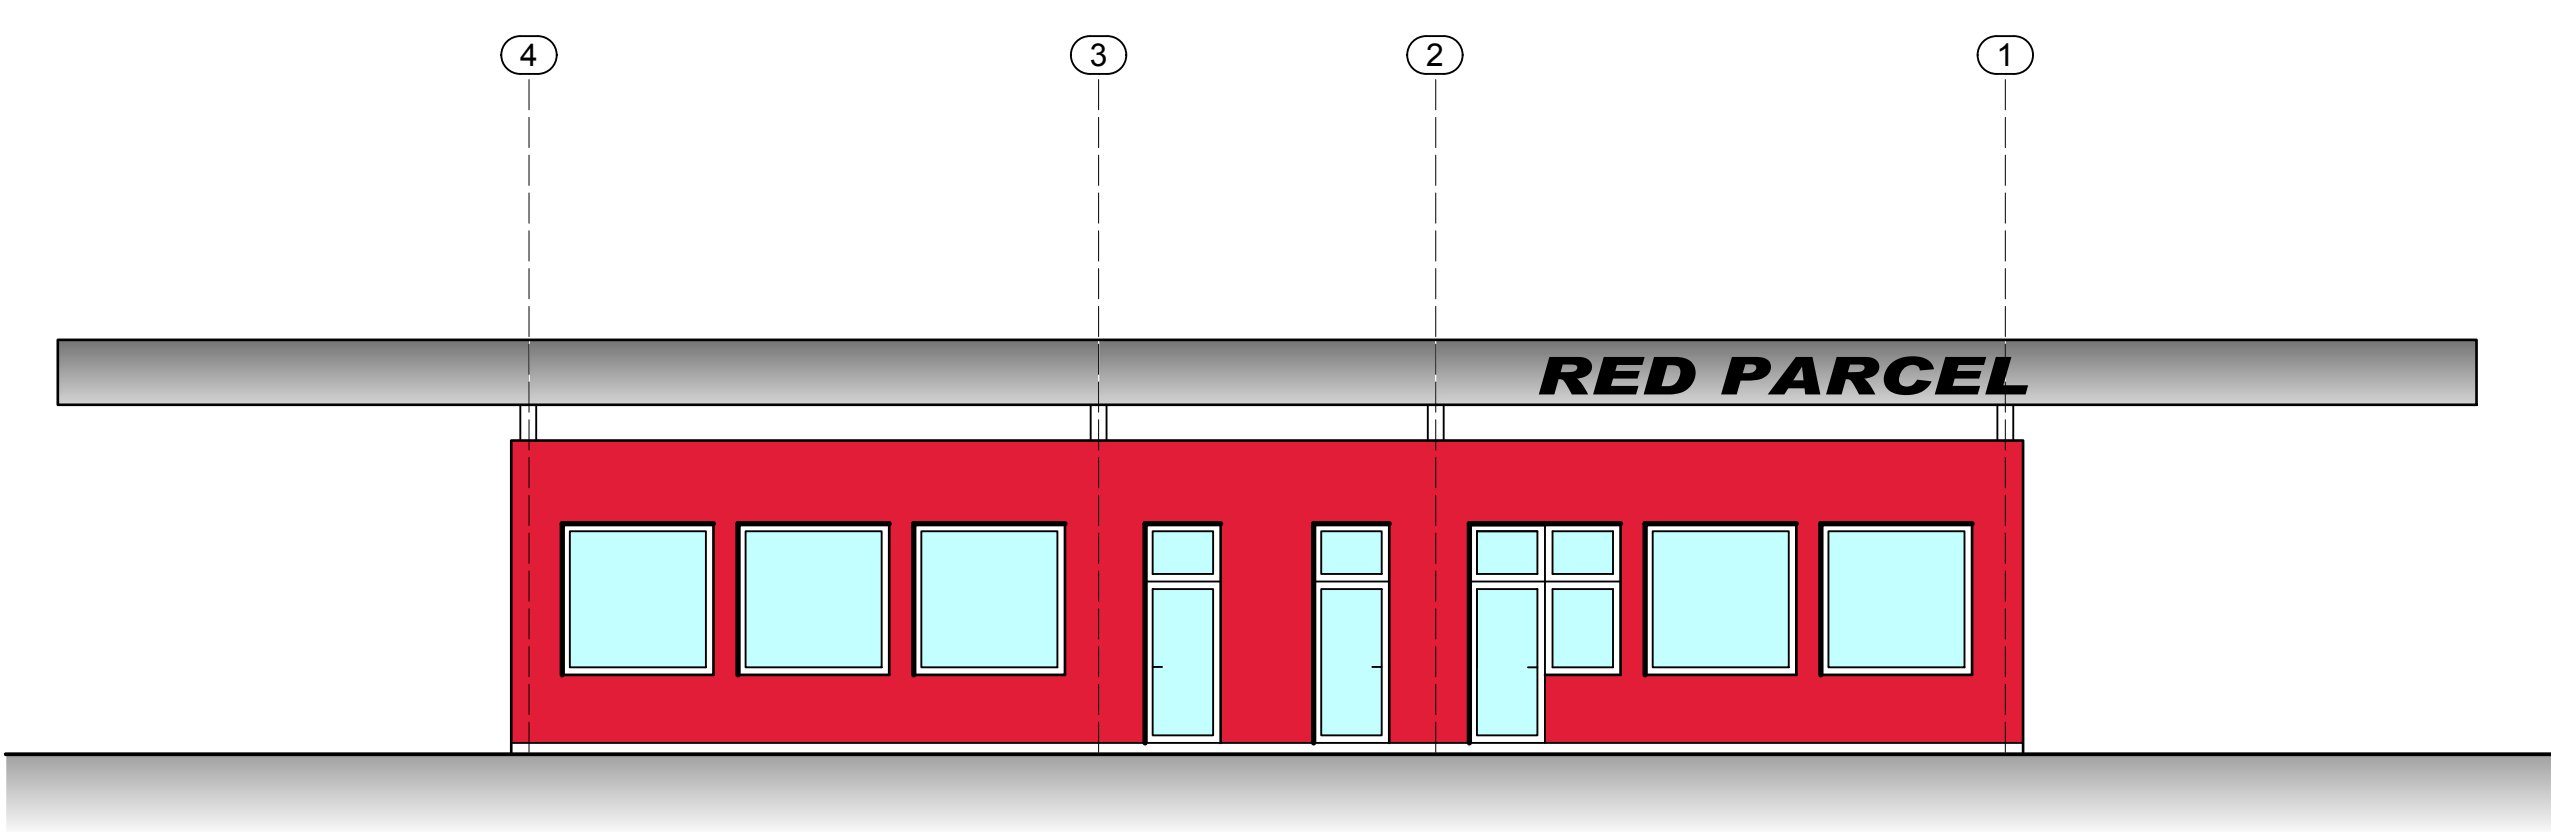

Ansicht Ost M. 1:100

38.16 Hellmich - RedParcel - S			
NETTOGRUNDFLÄCHEN NACH DIN277			
Auflistung von Räumen		Berechnungsergebnisse werden aus den intern exakten Werten ermittelt und auf 2 Nachkommastellen gerundet.	
ZEICHNUNG: Grundriss RP		DATUMZEIT: 30.07.2008 19:10	
		ERSTELLER:	
BEZEICHNUNG	FUNKTION	BEREICH	ABMESSUNGEN
			GRUNDFLÄCHE
Pfortneri	Flur		4.220*1.650
			6.96 m²
Pfortneri	Lager/Technik		4.220*2.295
			9.68 m²
Pfortneri	Pfortner Ausfahrt		7.300*7.300
			53.29 m²
Pfortneri	Pfortner Einfahrt		7.300*7.300
			53.29 m²
Pfortneri	WC D		1.990*3.000
			5.97 m²
Pfortneri	WC H		1.990*3.000
			5.97 m²
Summe			135.16 m²
Nettogrundfläche			135.16 m²
Nutzfläche (NF)	Verkehrsfläche (VF)	Technische Funktionsfläche (TF)	NGF gesamt
0.00 m²	0.00 m²	0.00 m²	135.16 m²

Duisburg, den 14.03.08			
Dipl.-Ing. Hendrik Dannenberg			
INDEX	DATUM	NAME	ERGÄNZUNG / ÄNDERUNG
INGENIEURBÜRO DANNENBERG			
47226 Duisburg • Friedrich-Ebert-Str. 38 • Tel.: 02065 / 3066 - 0, Fax - 50 • www.ing-dannenberg.de			
BAUHERR: RED PARCEL Grundstücks GmbH & Co. KG Waldenburger Str. 1 A D-08373 Remse			
PROJEKT: RED PARCEL Neubau einer Paket-Sortierfabrik mit Sozial- und Verwaltungsgebäude, Gewerbegebiet Dammfeld II, 39291 Stegelitz			
BAUTEIL / DARSTELLUNG: Pfortnergebäude			
BAUANTRAG			
PROJEKTNR.	DATUM	GEZEICHNET	GEPRÜFT
38.16	29.02.2008	DL	.
MAßSTAB	GEBAUDE	ZEICHNUNG	INDEX
M 1:100 M 1:250	UE	E 60	.
HfB = 841,0 / 1169,0 (1.00m²)			