

Erweiterung des Logistikzentrums

Bauherr: Deutsche Post Real Estate Germany GmbH

Auftraggeber: Walter Hellmich GmbH




Für die Deutsche Post Real Estate Germany GmbH wurde 2013 in Greven - Reckenfeld das bestehende Logistikzentrum für den Mieter HSE24 erweitert. Das Logistikzentrum wurde um eine zweigeschossige Halle von 18.700m² für die Kommissionierung und den Versand, einer Lagerhalle von 5600m² und einem Hochregallager mit 4000m² und 35m Höhe mit 23.000 Palettenstellplätzen erweitert. Im Zwischengeschoss entstanden auf 1100m² die Büro- und Sozialräume. Insgesamt entstanden hier rund 150 neue Arbeitsplätze. Die Grundstücksfläche beträgt 37.200m², die Bruttogeschossfläche 29.400m² und der Bruttorauminhalt 347.000m³. Die Herstellungskosten belaufen sich auf ca. 22 Mio. Euro.

Umfang unserer Tätigkeiten:


- **Ausführungsplanung**
- **Koordinierung der Fachplaner für :**
 - Brandschutz**
 - Haustechnik**
 - Außenanlagen**
- **Abstimmung des Betonfertigteil-Konzeptes**
- **Abstimmung der Ortbetonfundamente**



Luftaufnahme während der Bauausführung

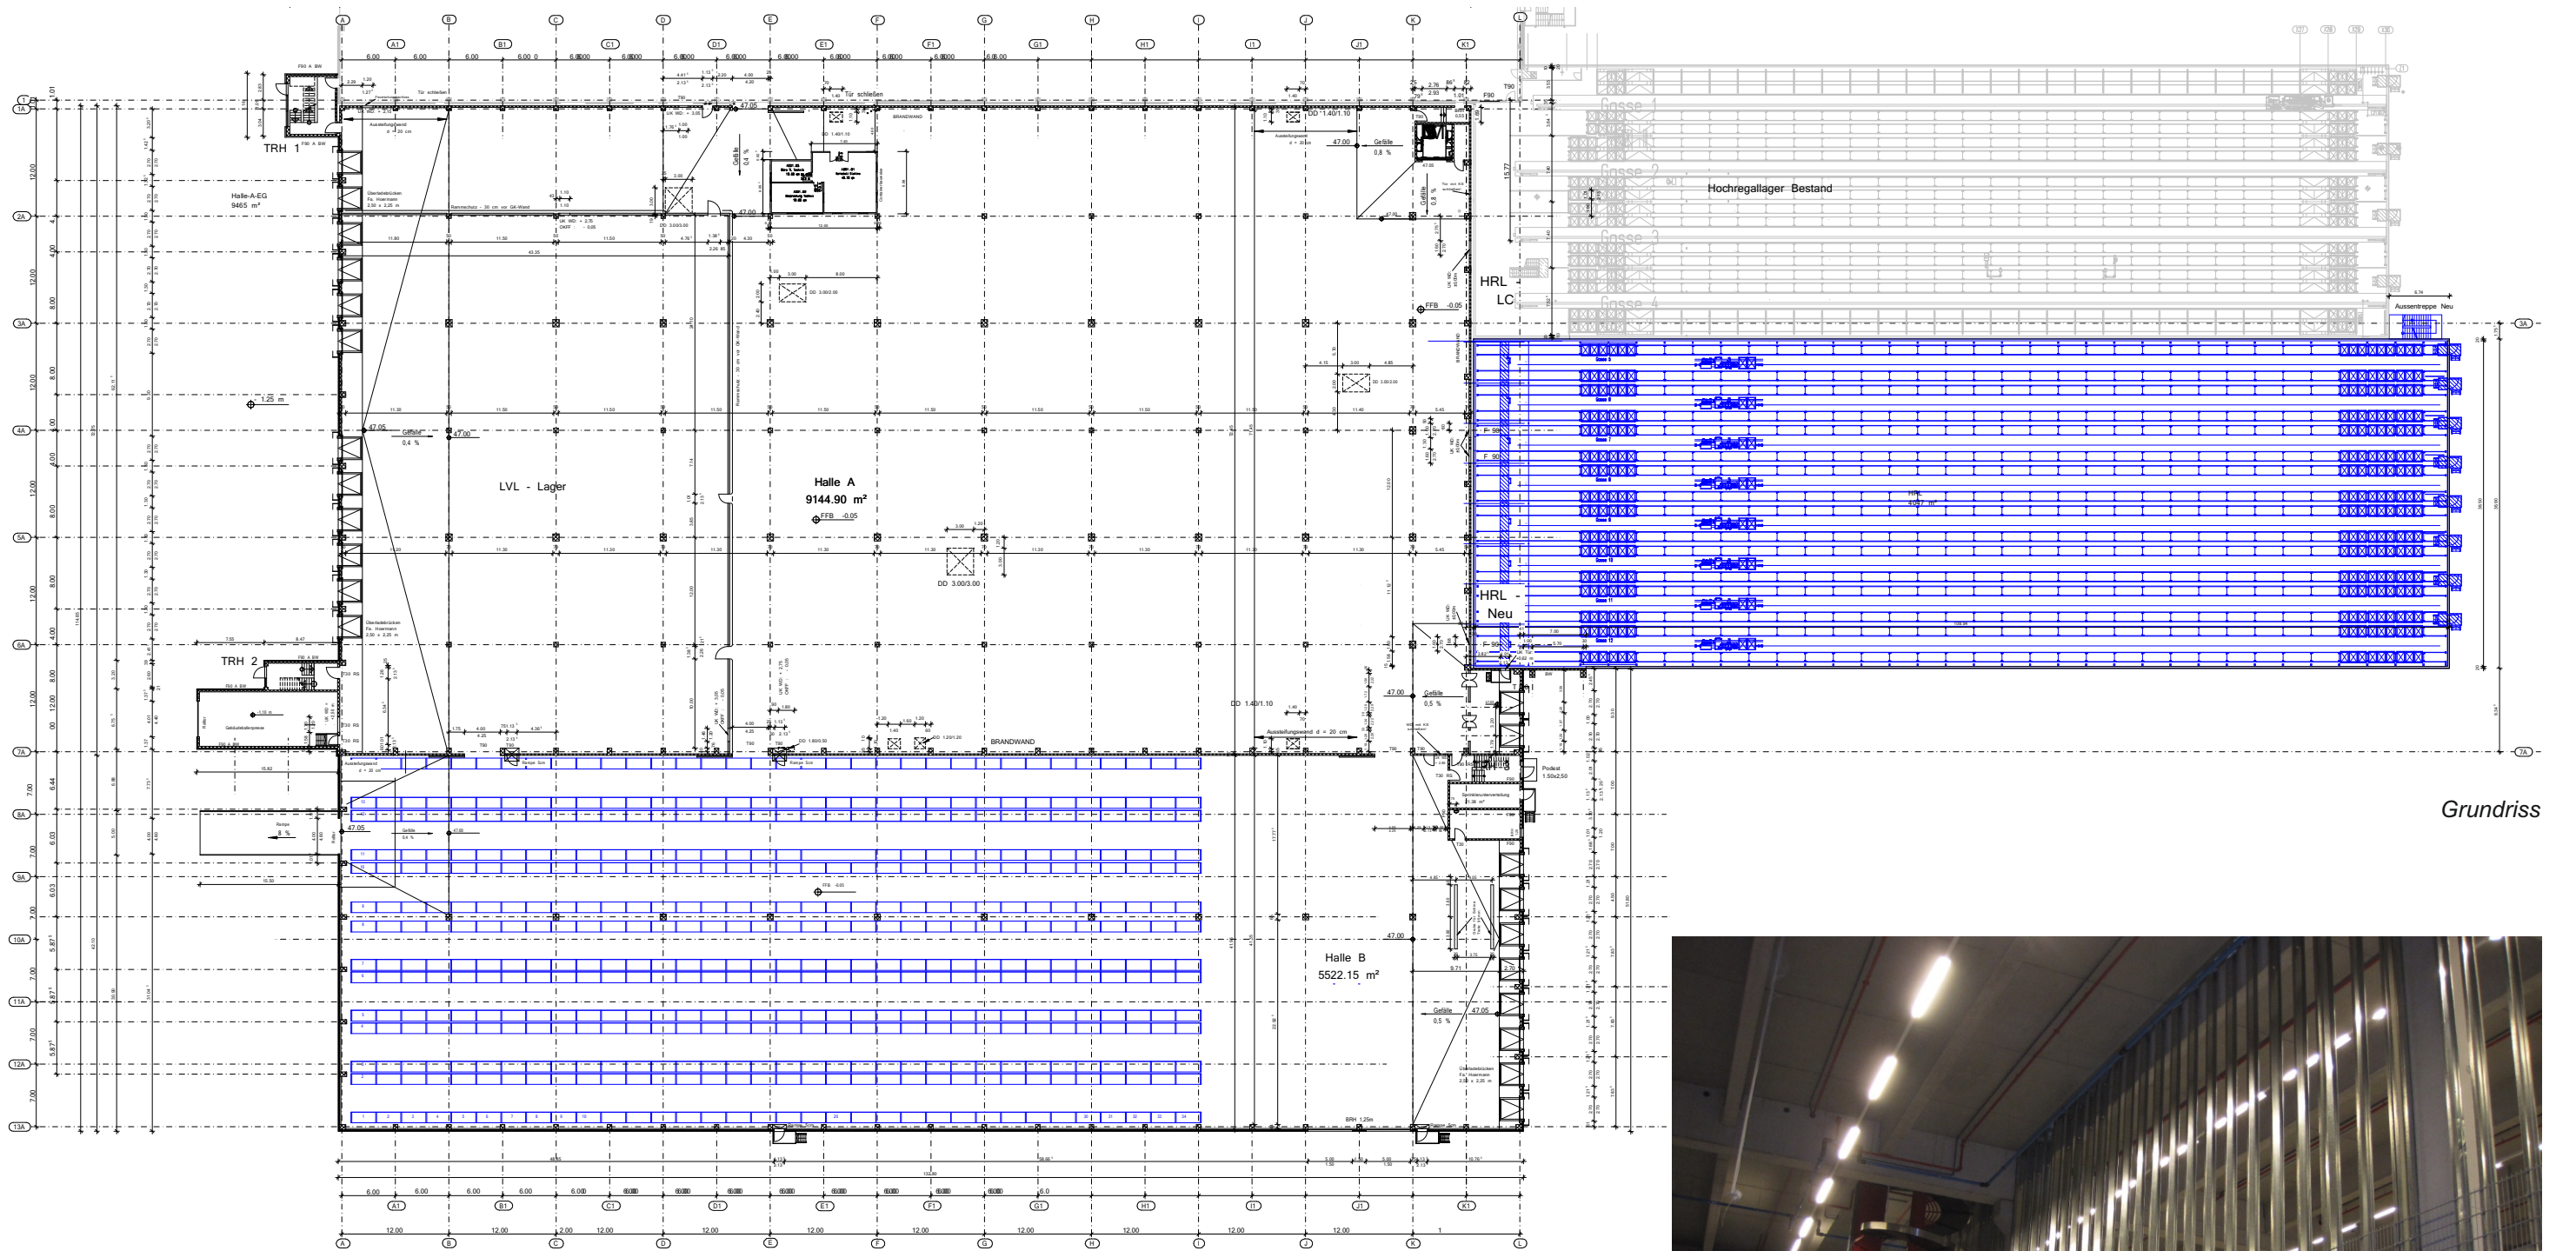


Grundriss

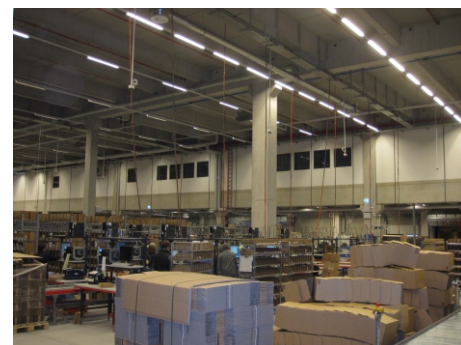

LVL-Lager



Halle B

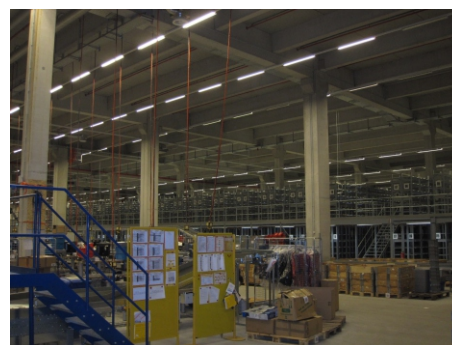

Halle A EG



Halle A OG




Halle A / LVL-Lager




Ansichten



Fertigteilkonstruktion Halle A

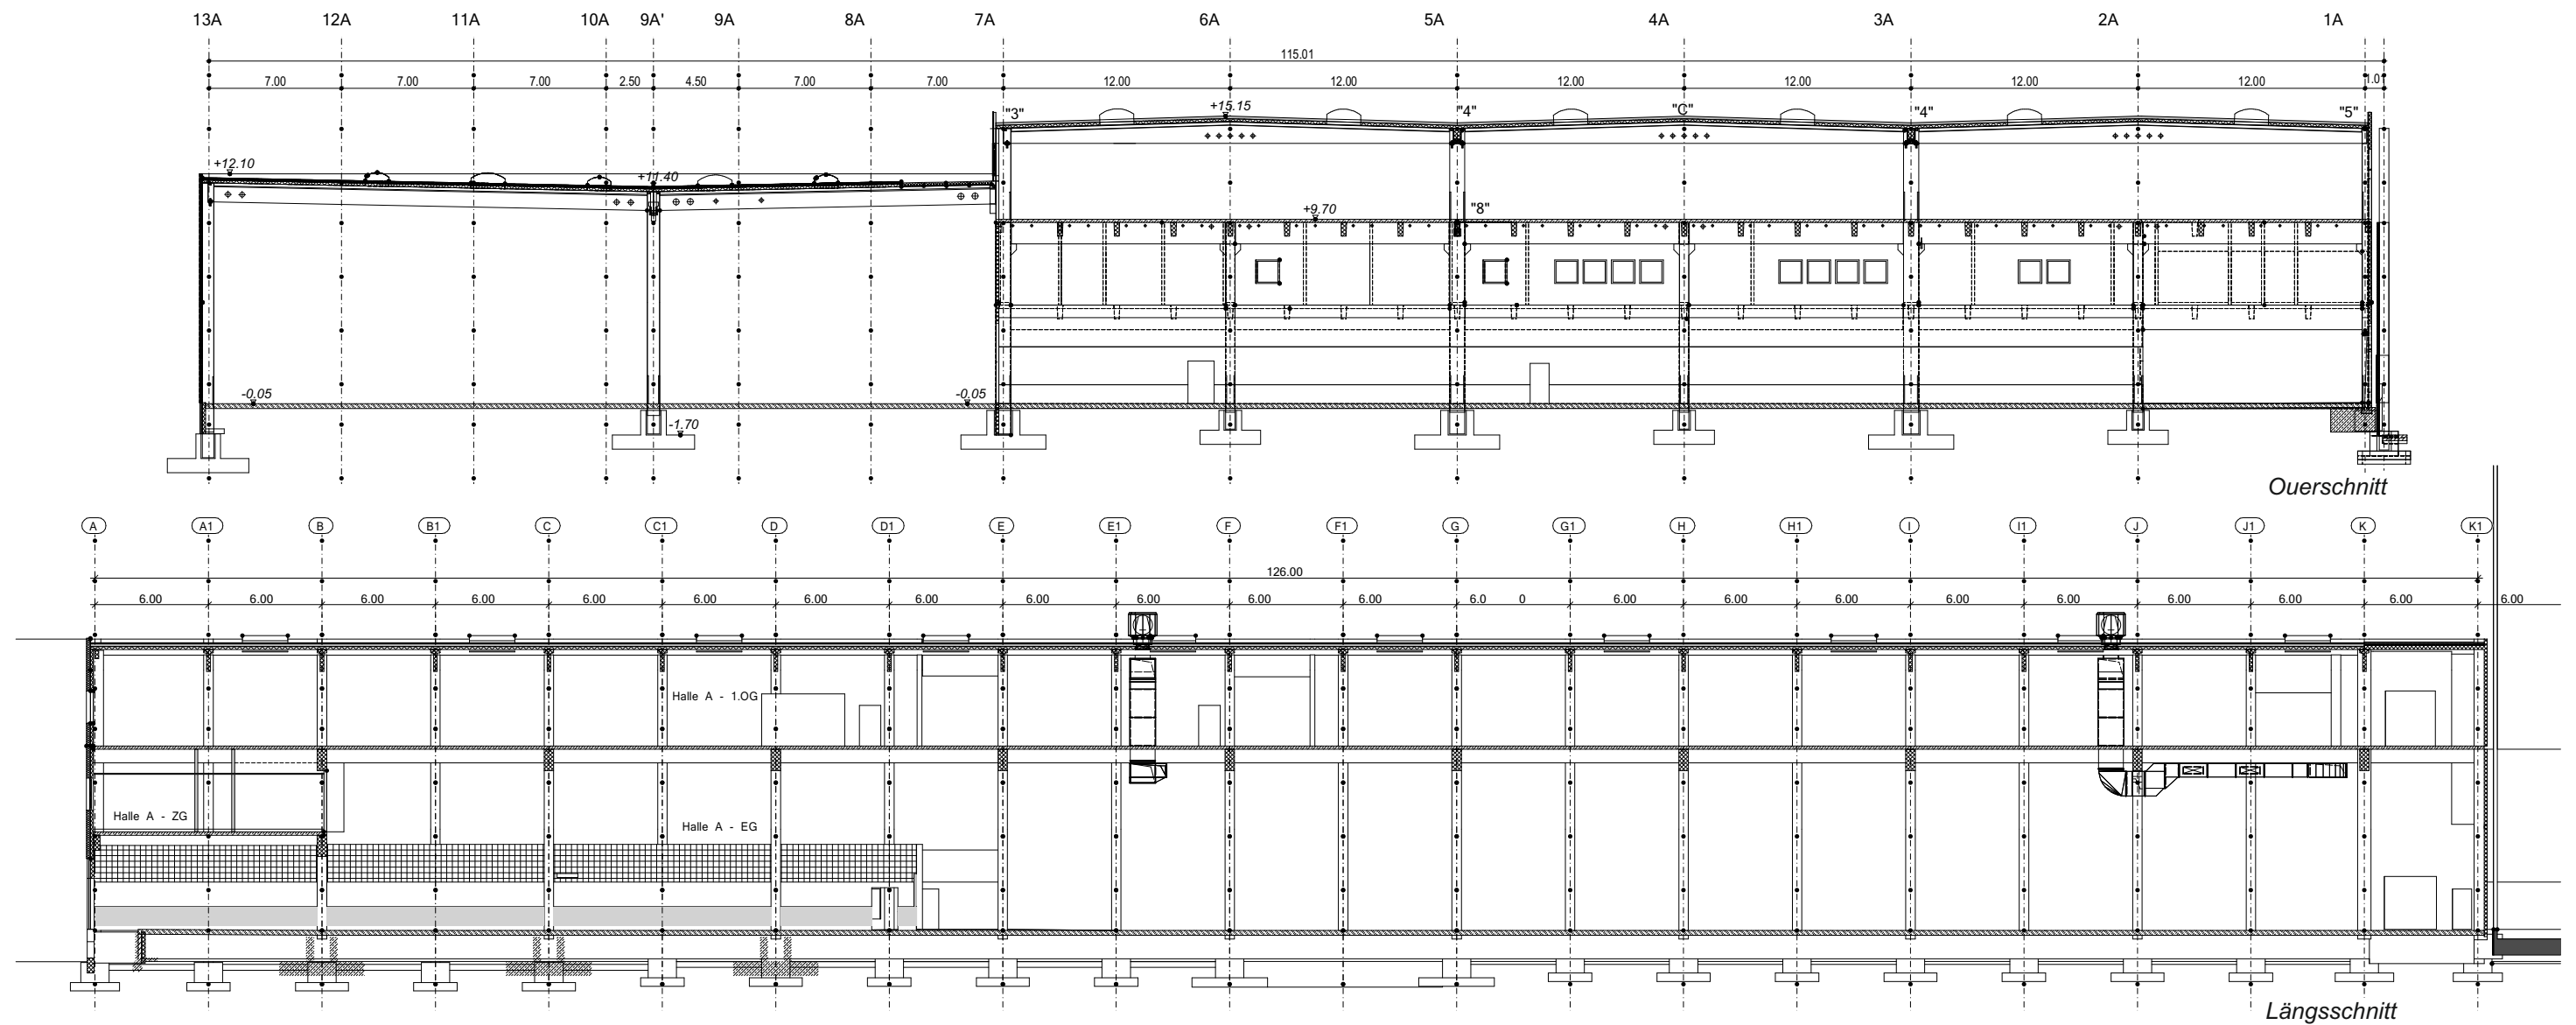

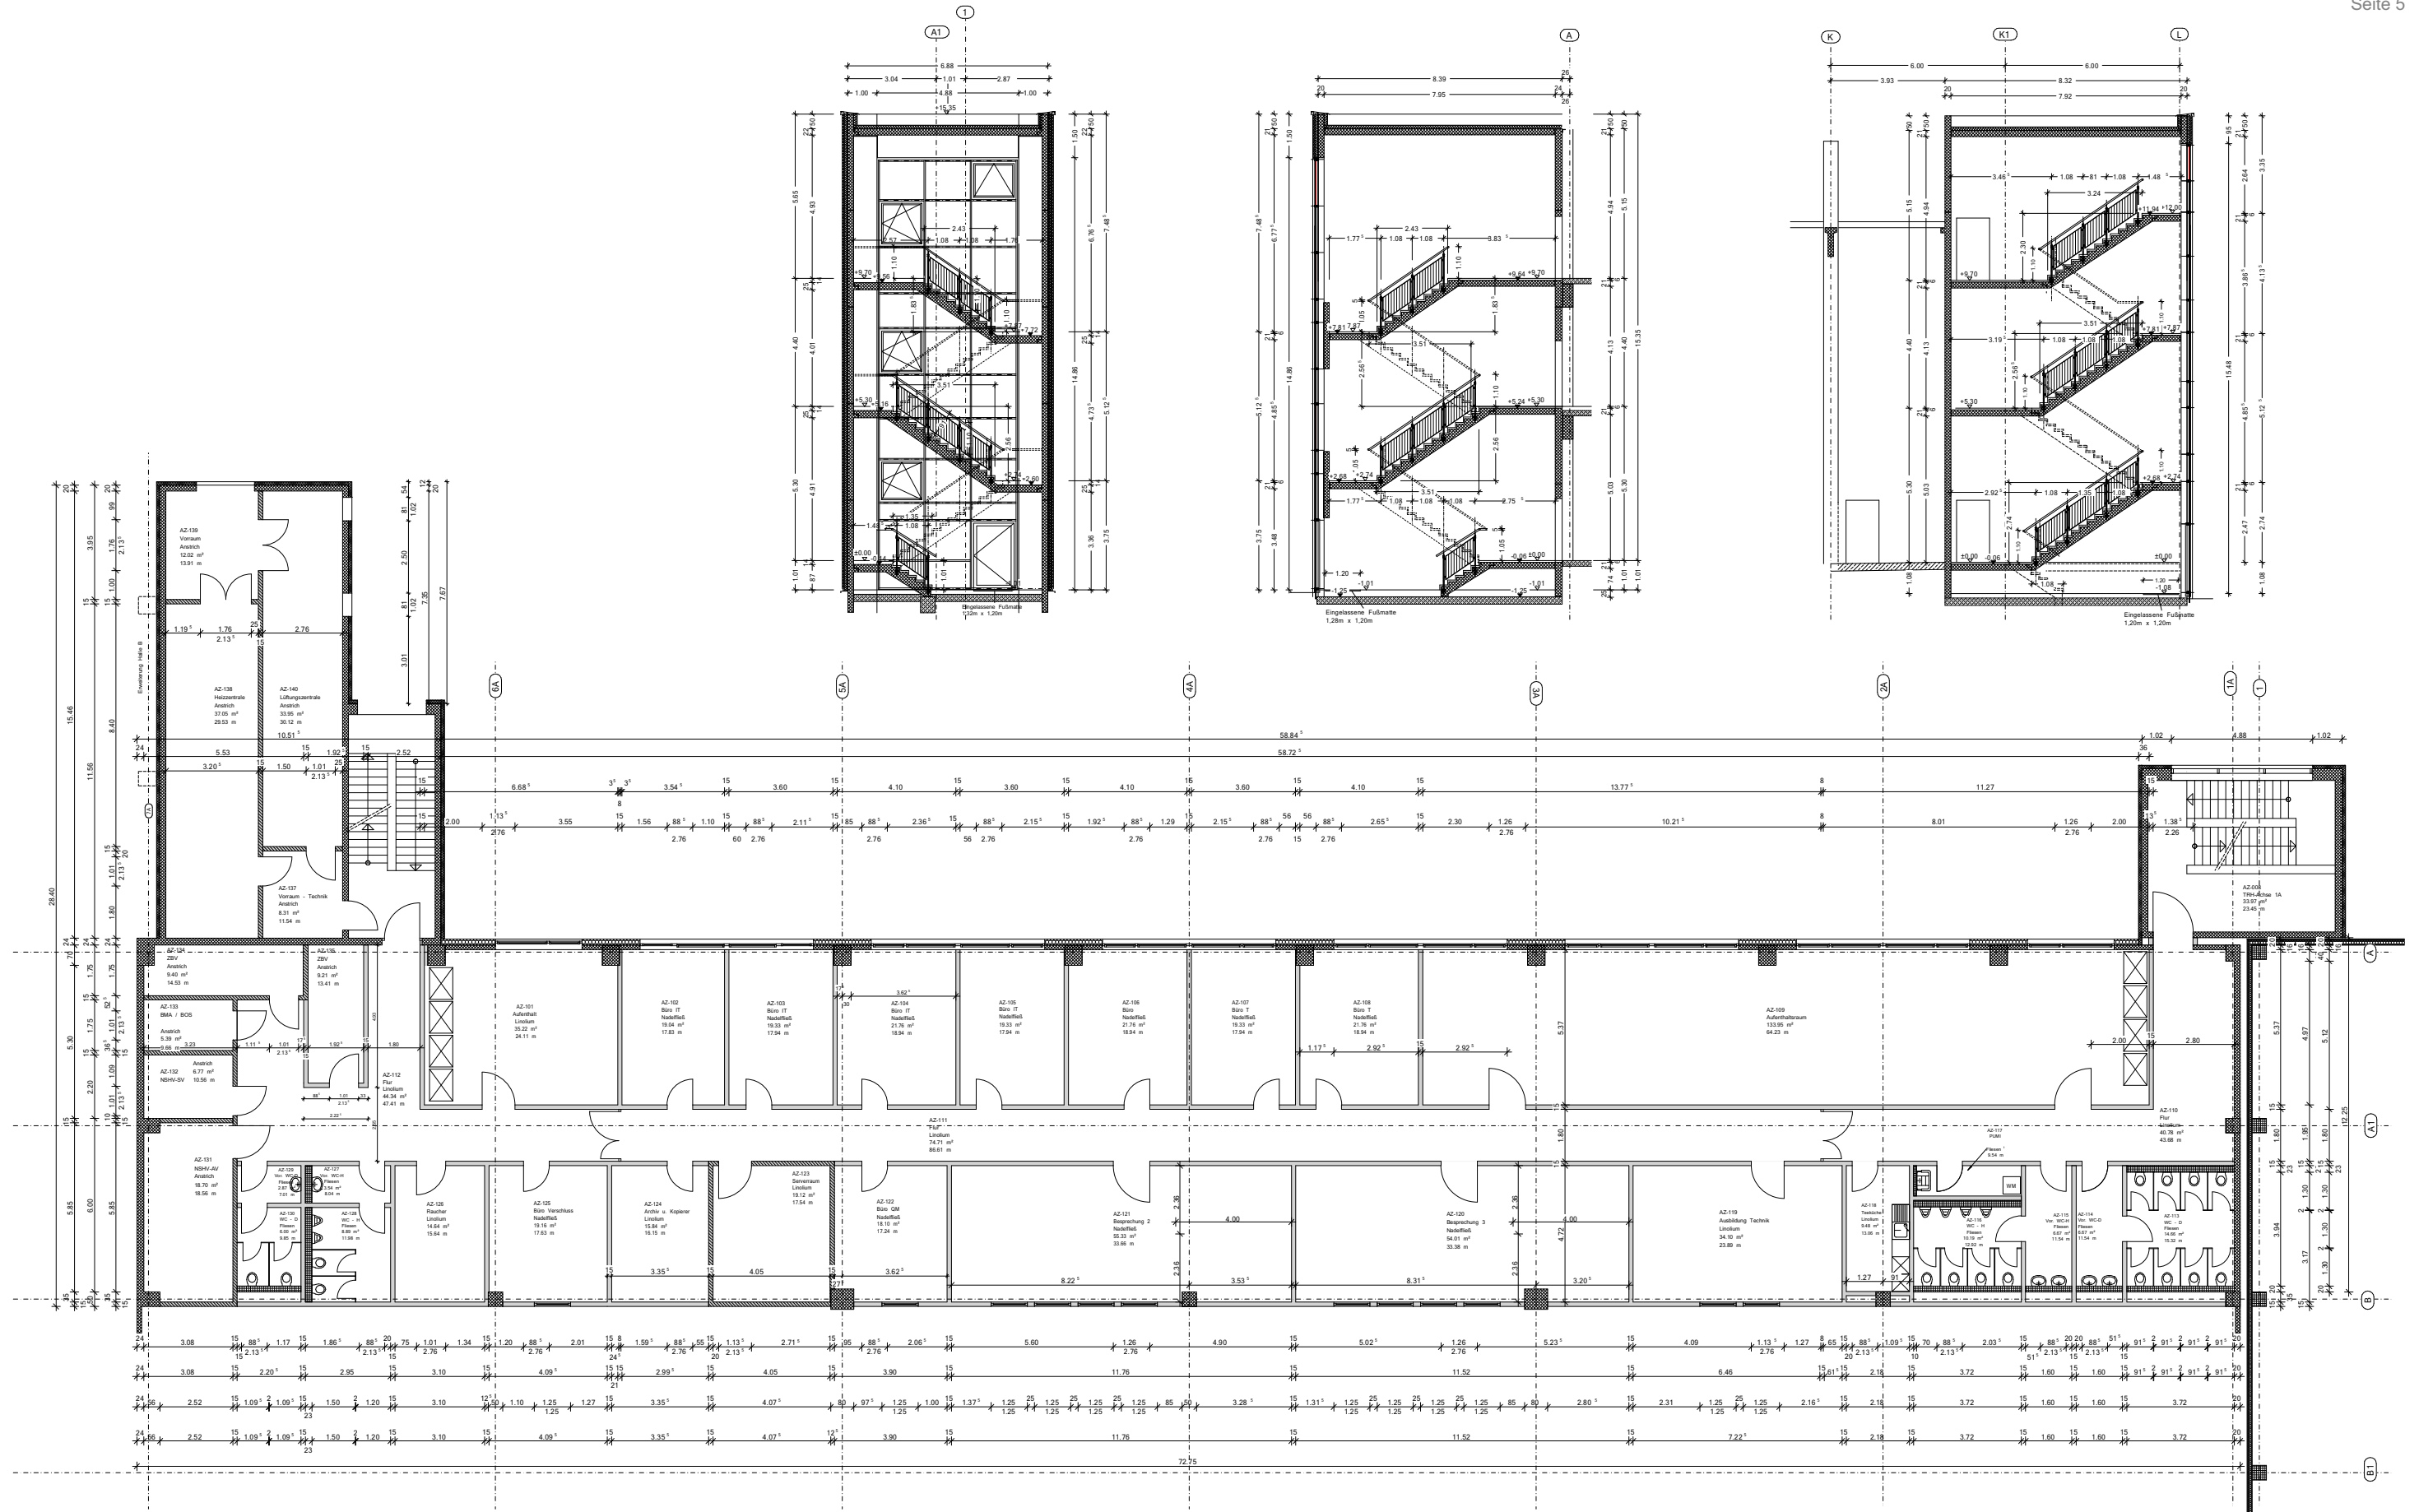

Büro- und Sozialtrakt