






*Kanal 1 (K1) während der Betonierarbeiten*

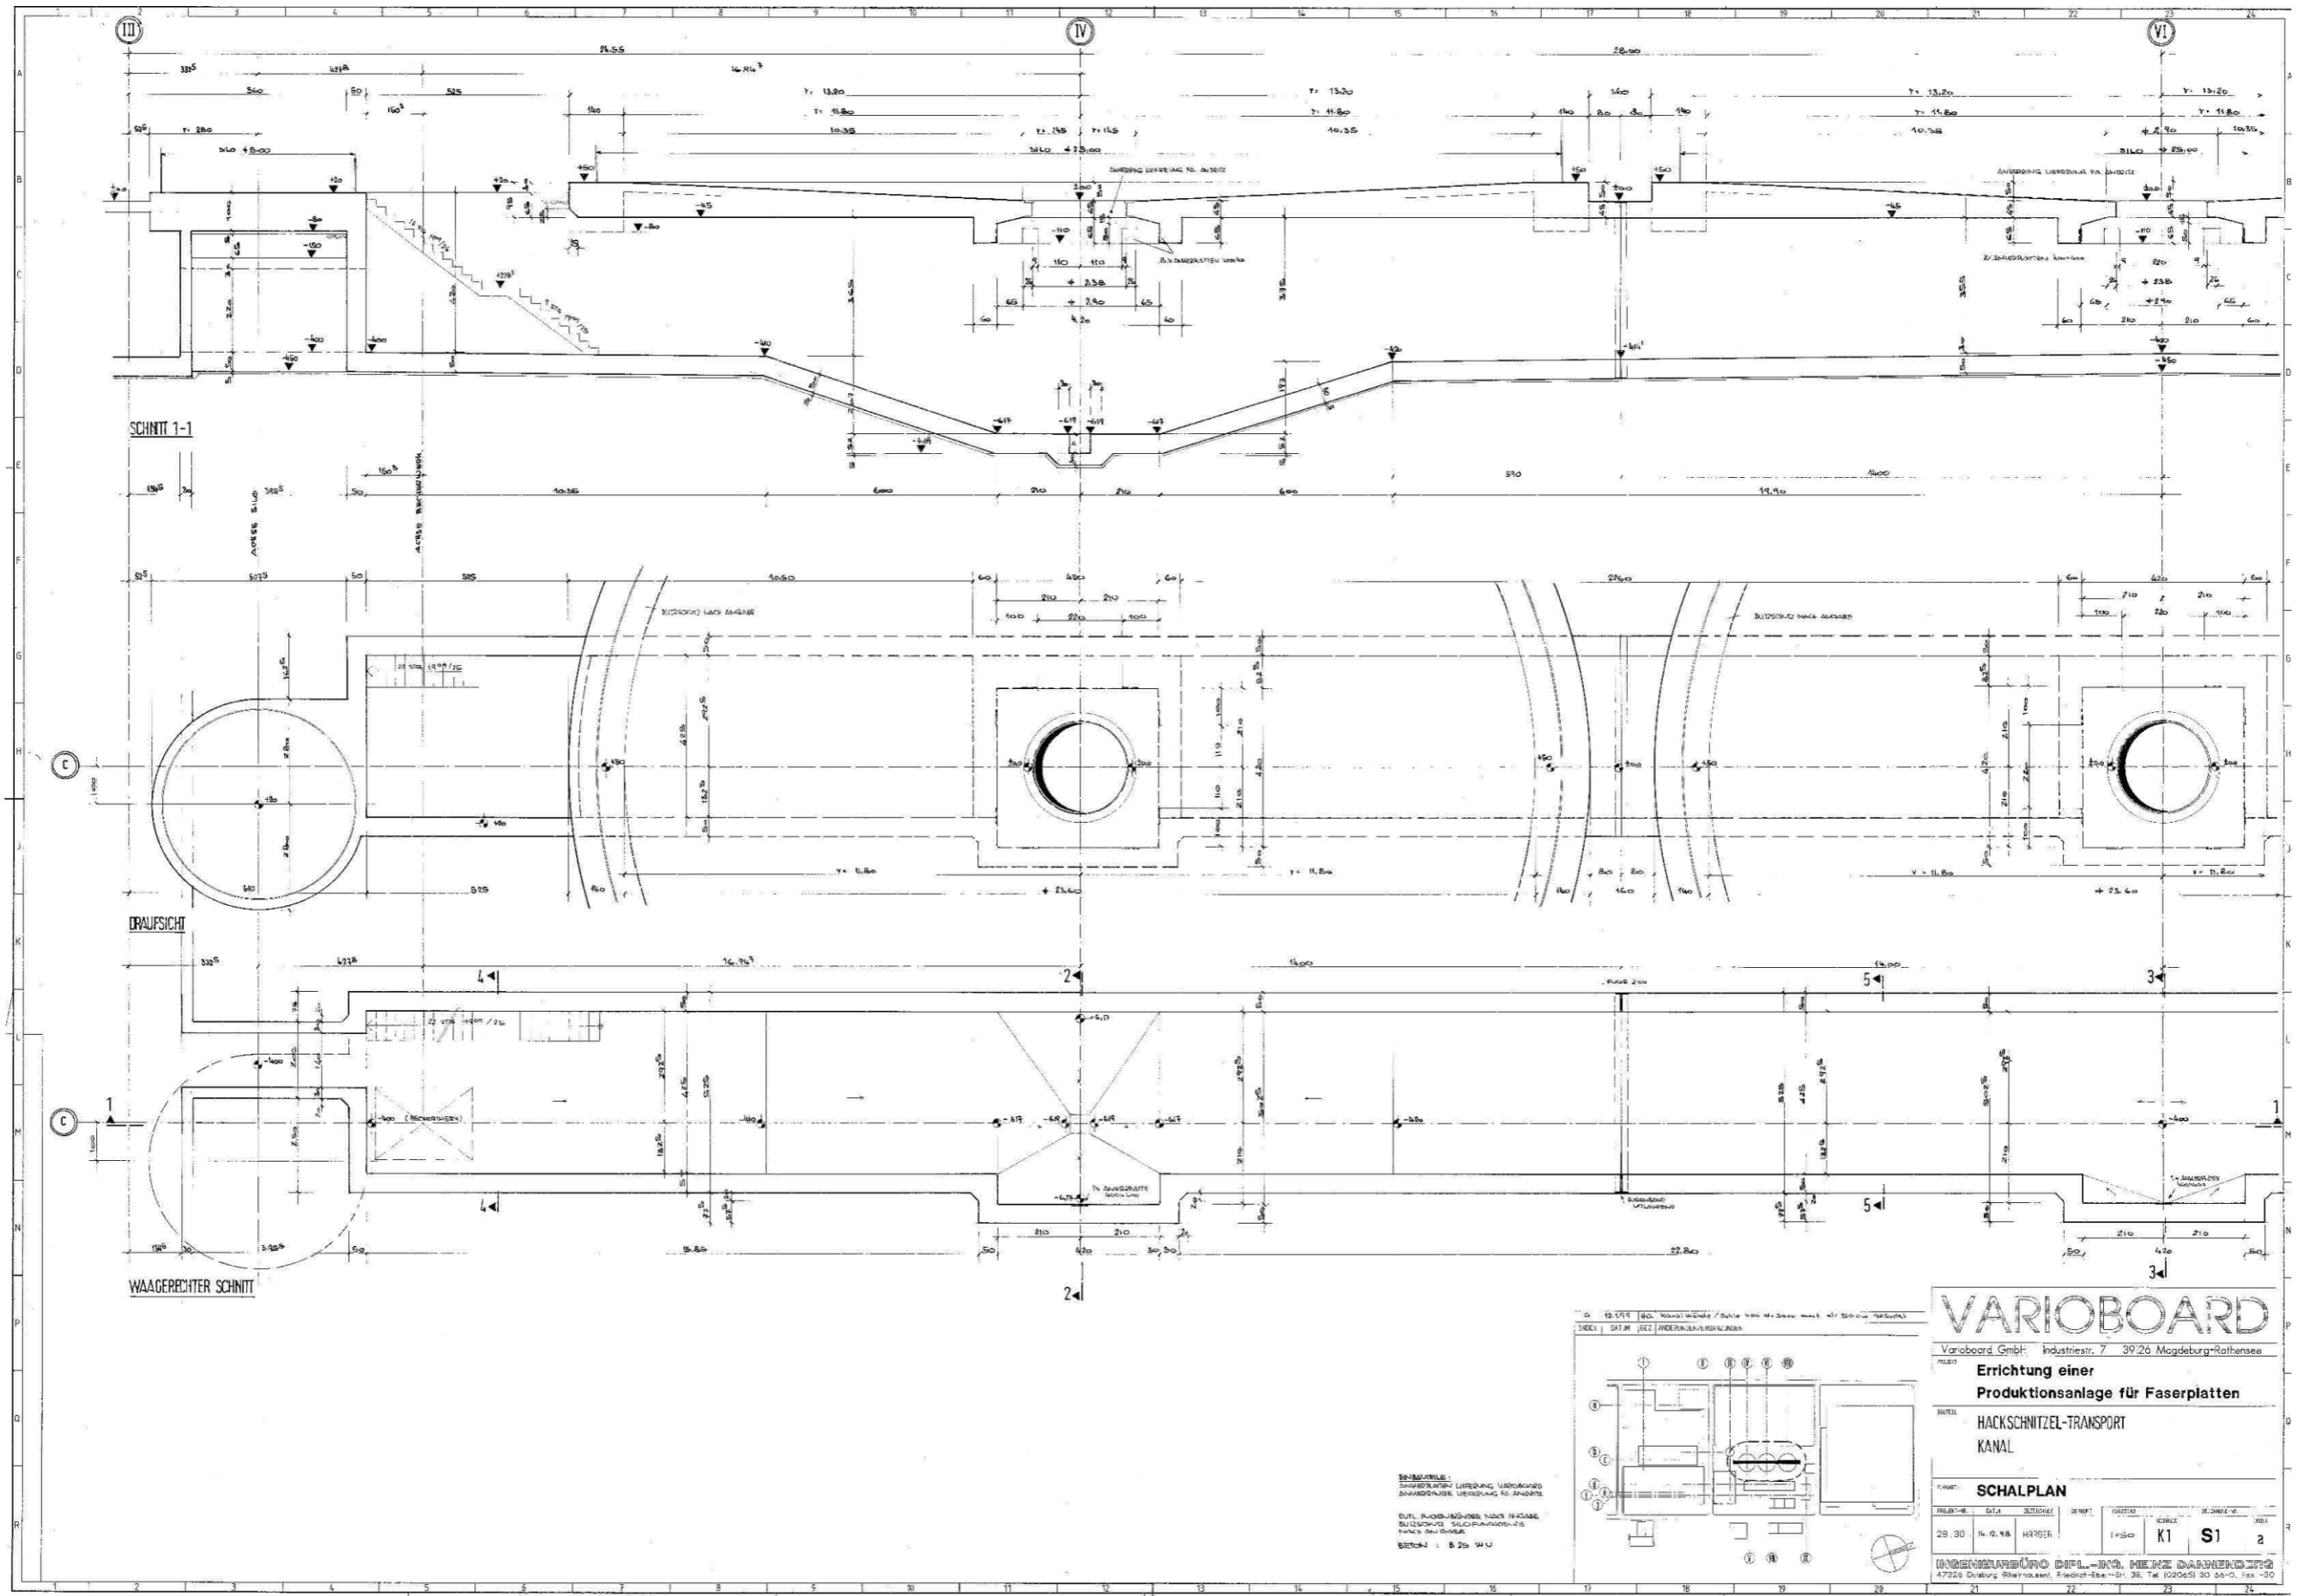

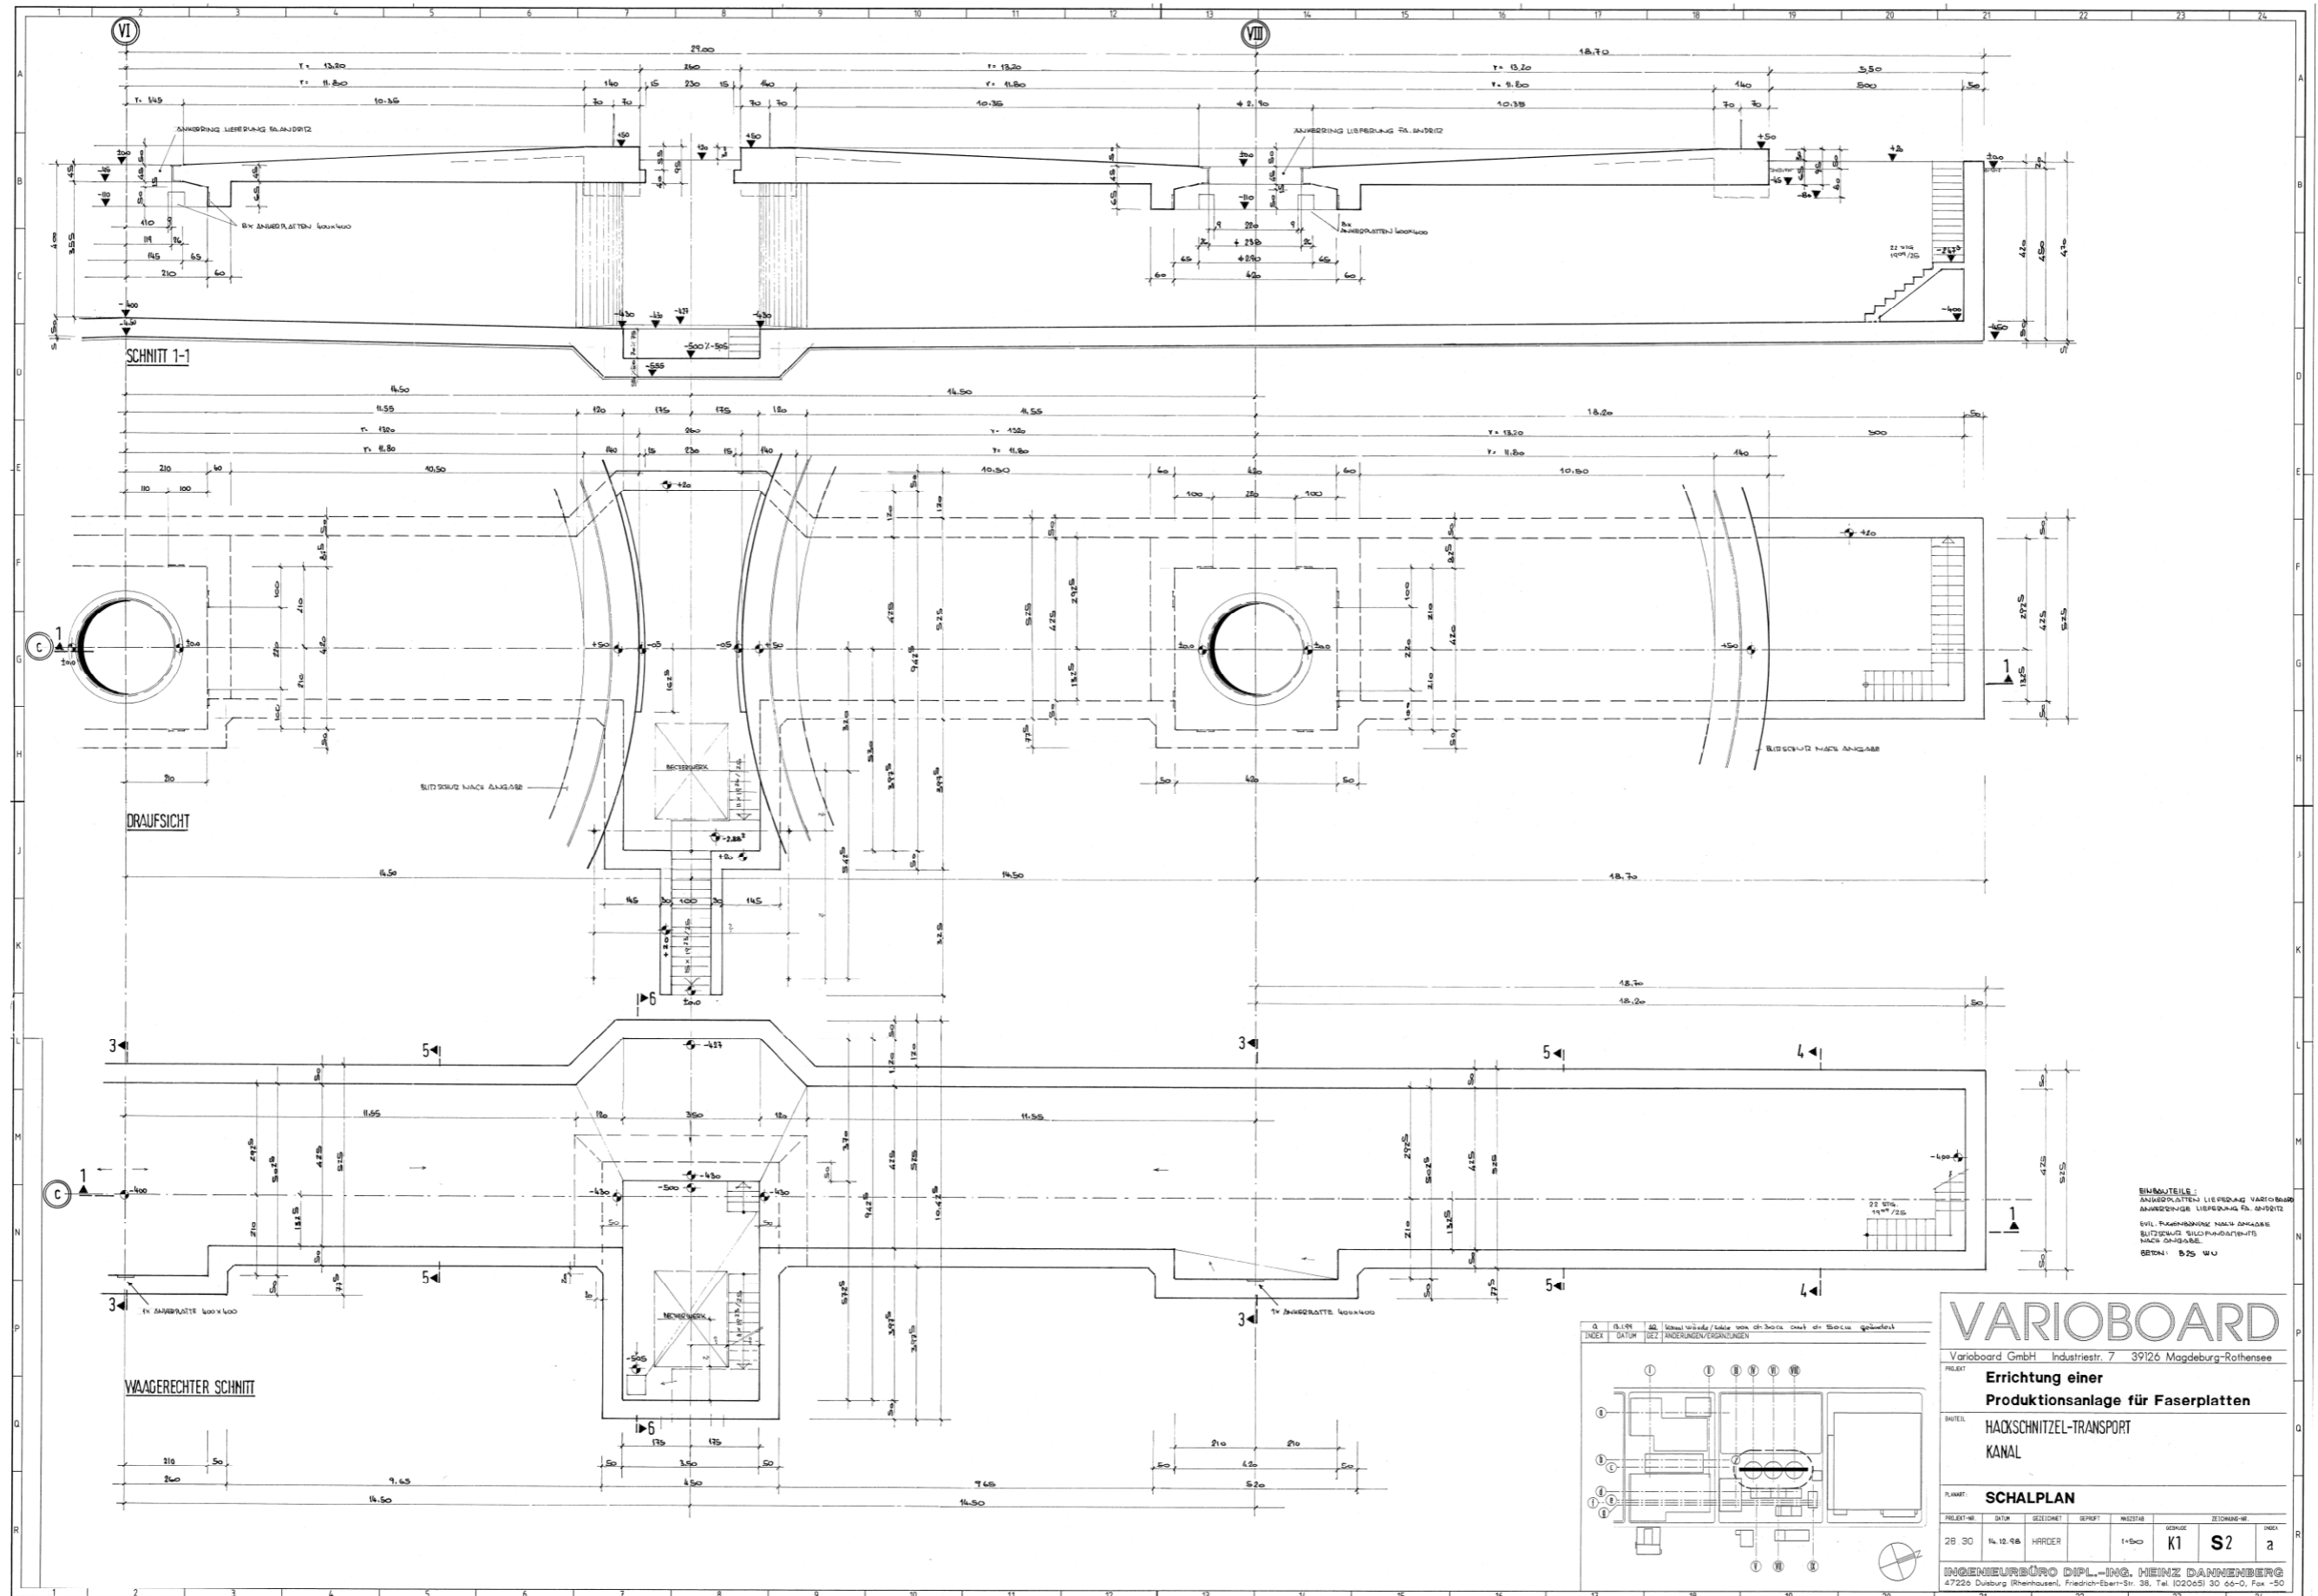



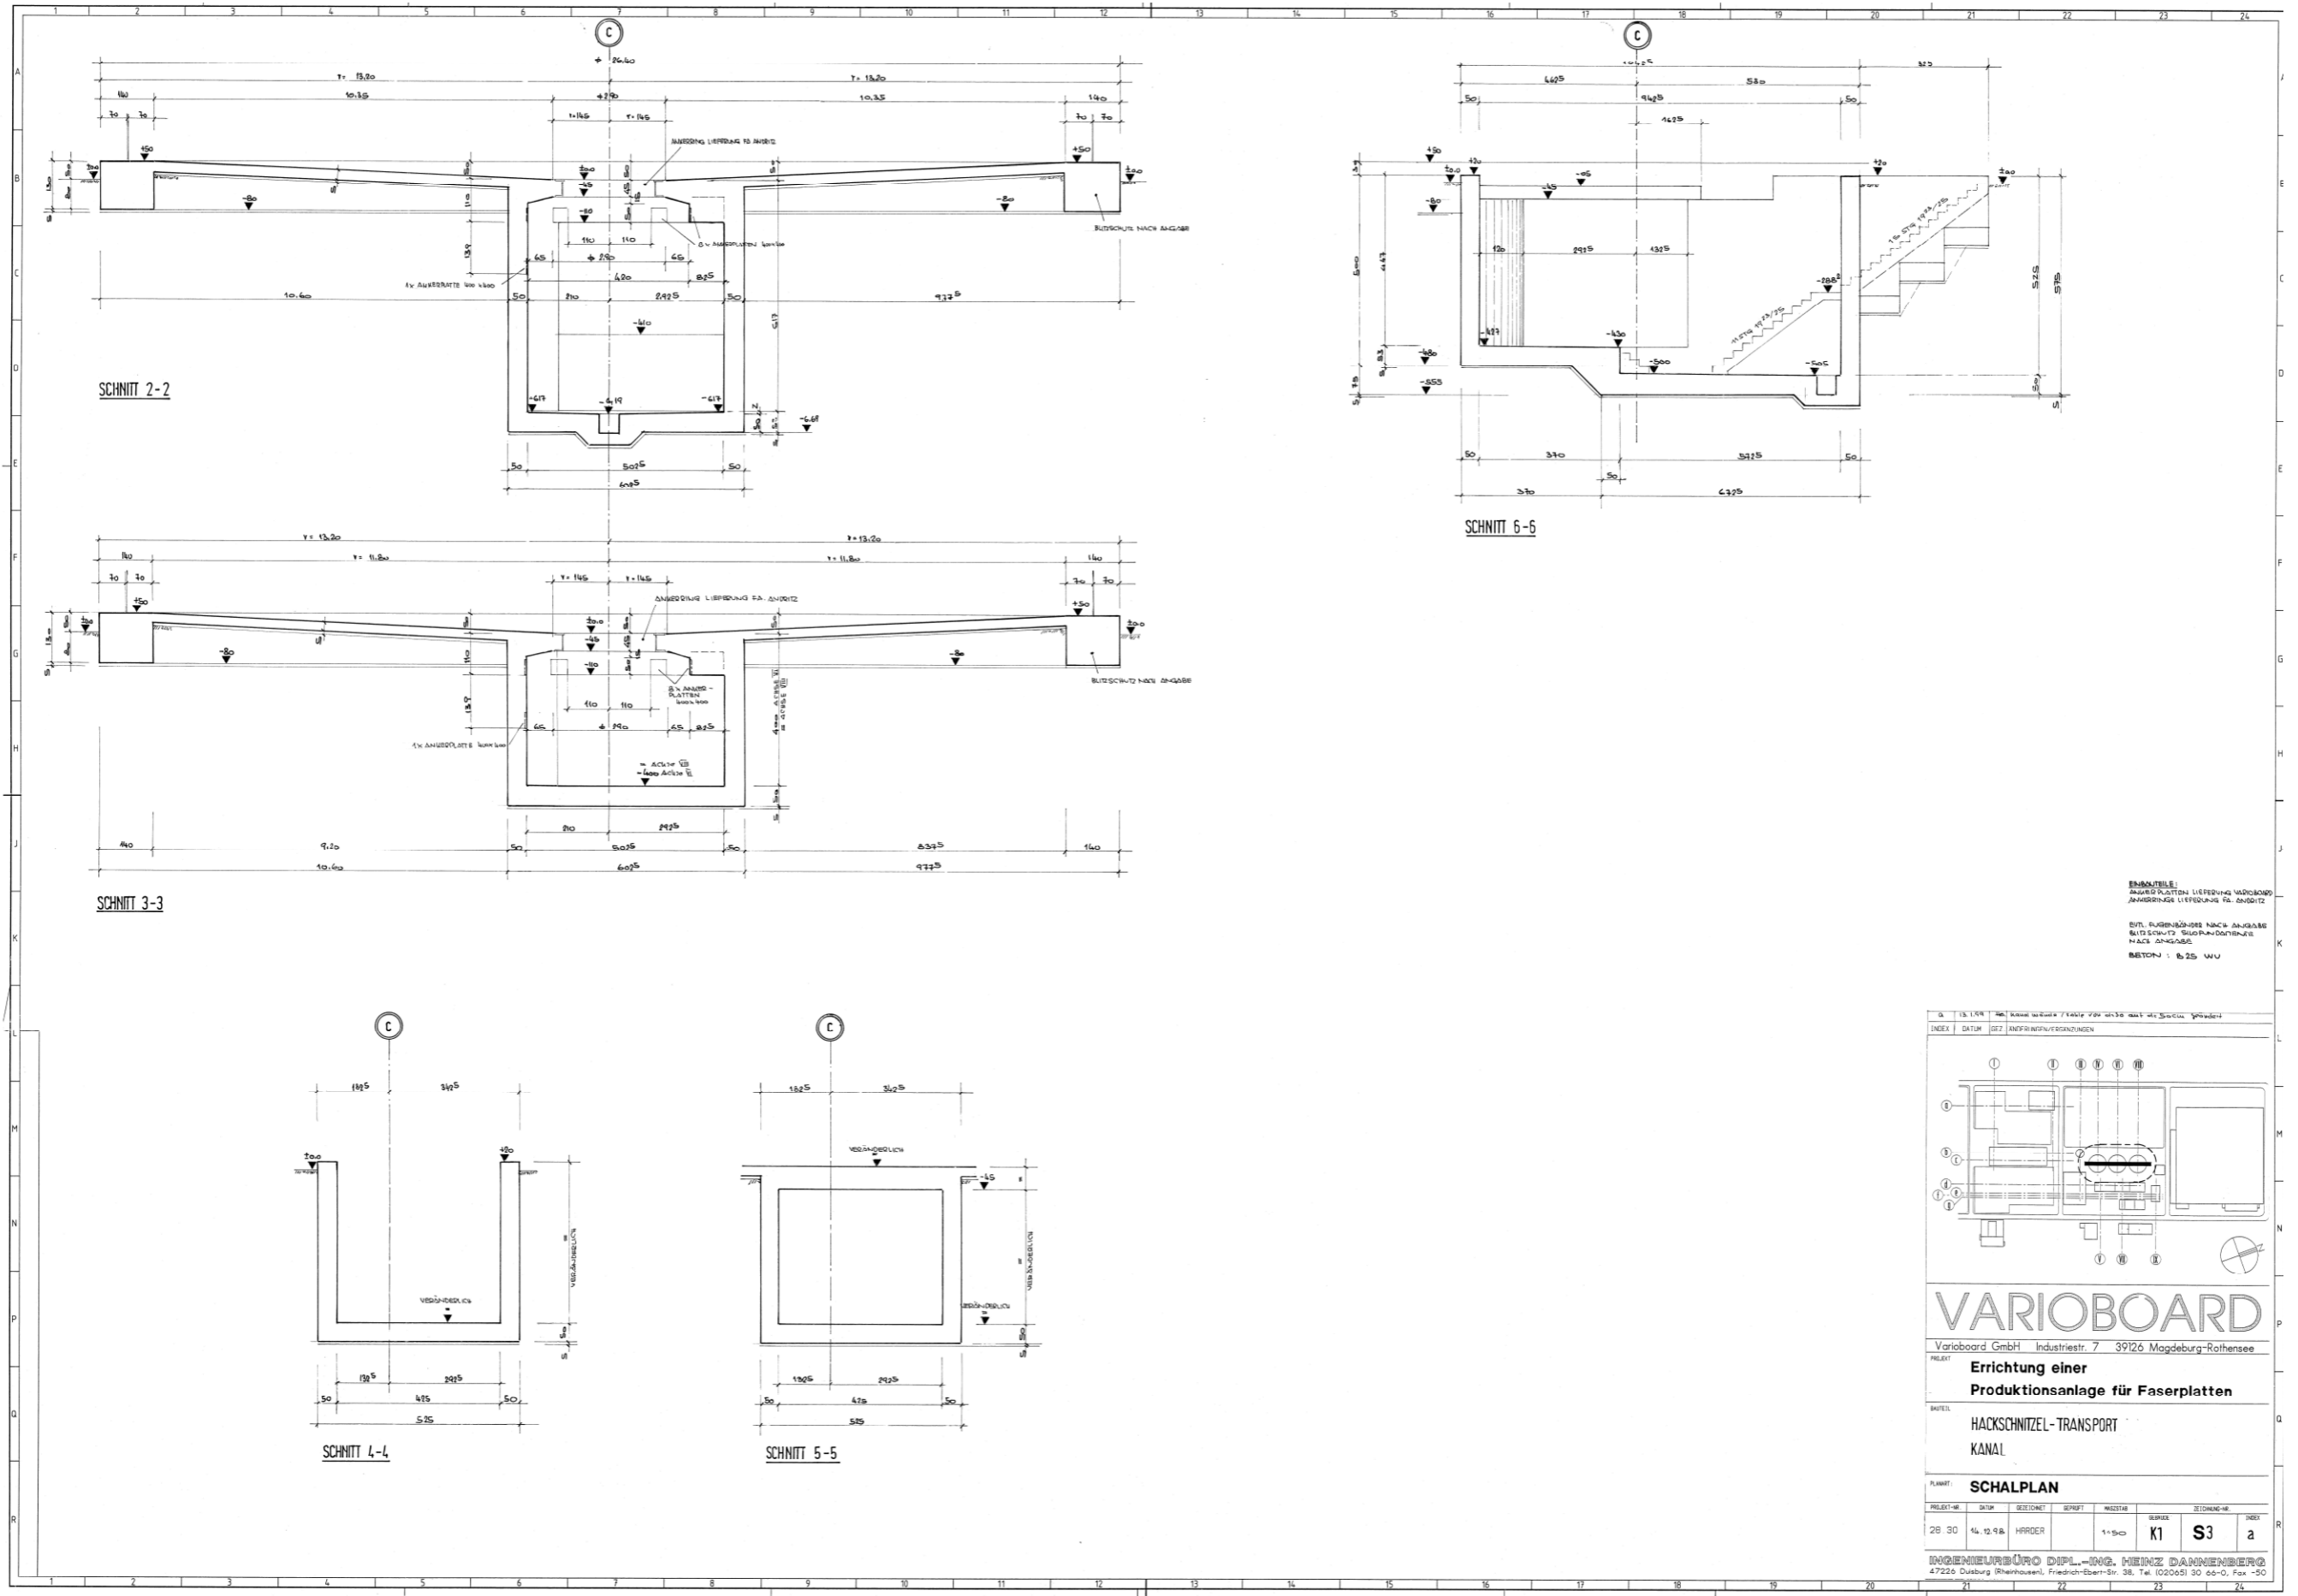

EINBAUTEILE:  

INDEX	DATUM	GEZ.	INFORMATION/VERÄNDERUNGEN
**VARIOBOARD**  
 Varioboard GmbH Industriestr. 7 39126 Magdeburg-Rothensee  
 Errichtung einer  
**Produktionsanlage für Faserplatten**  
 HACKSCHNITZEL-TRANSPORT  
 KANAL  
**SCHALPLAN**


INGENIEURBÜRO DIPL.-ING. HEINZ DANNENBERG  
 47226 Duisburg (Rheinhausen), Friedrich-Ebert-Str. 38, Tel. (02065) 30 66-0, Fax +50