


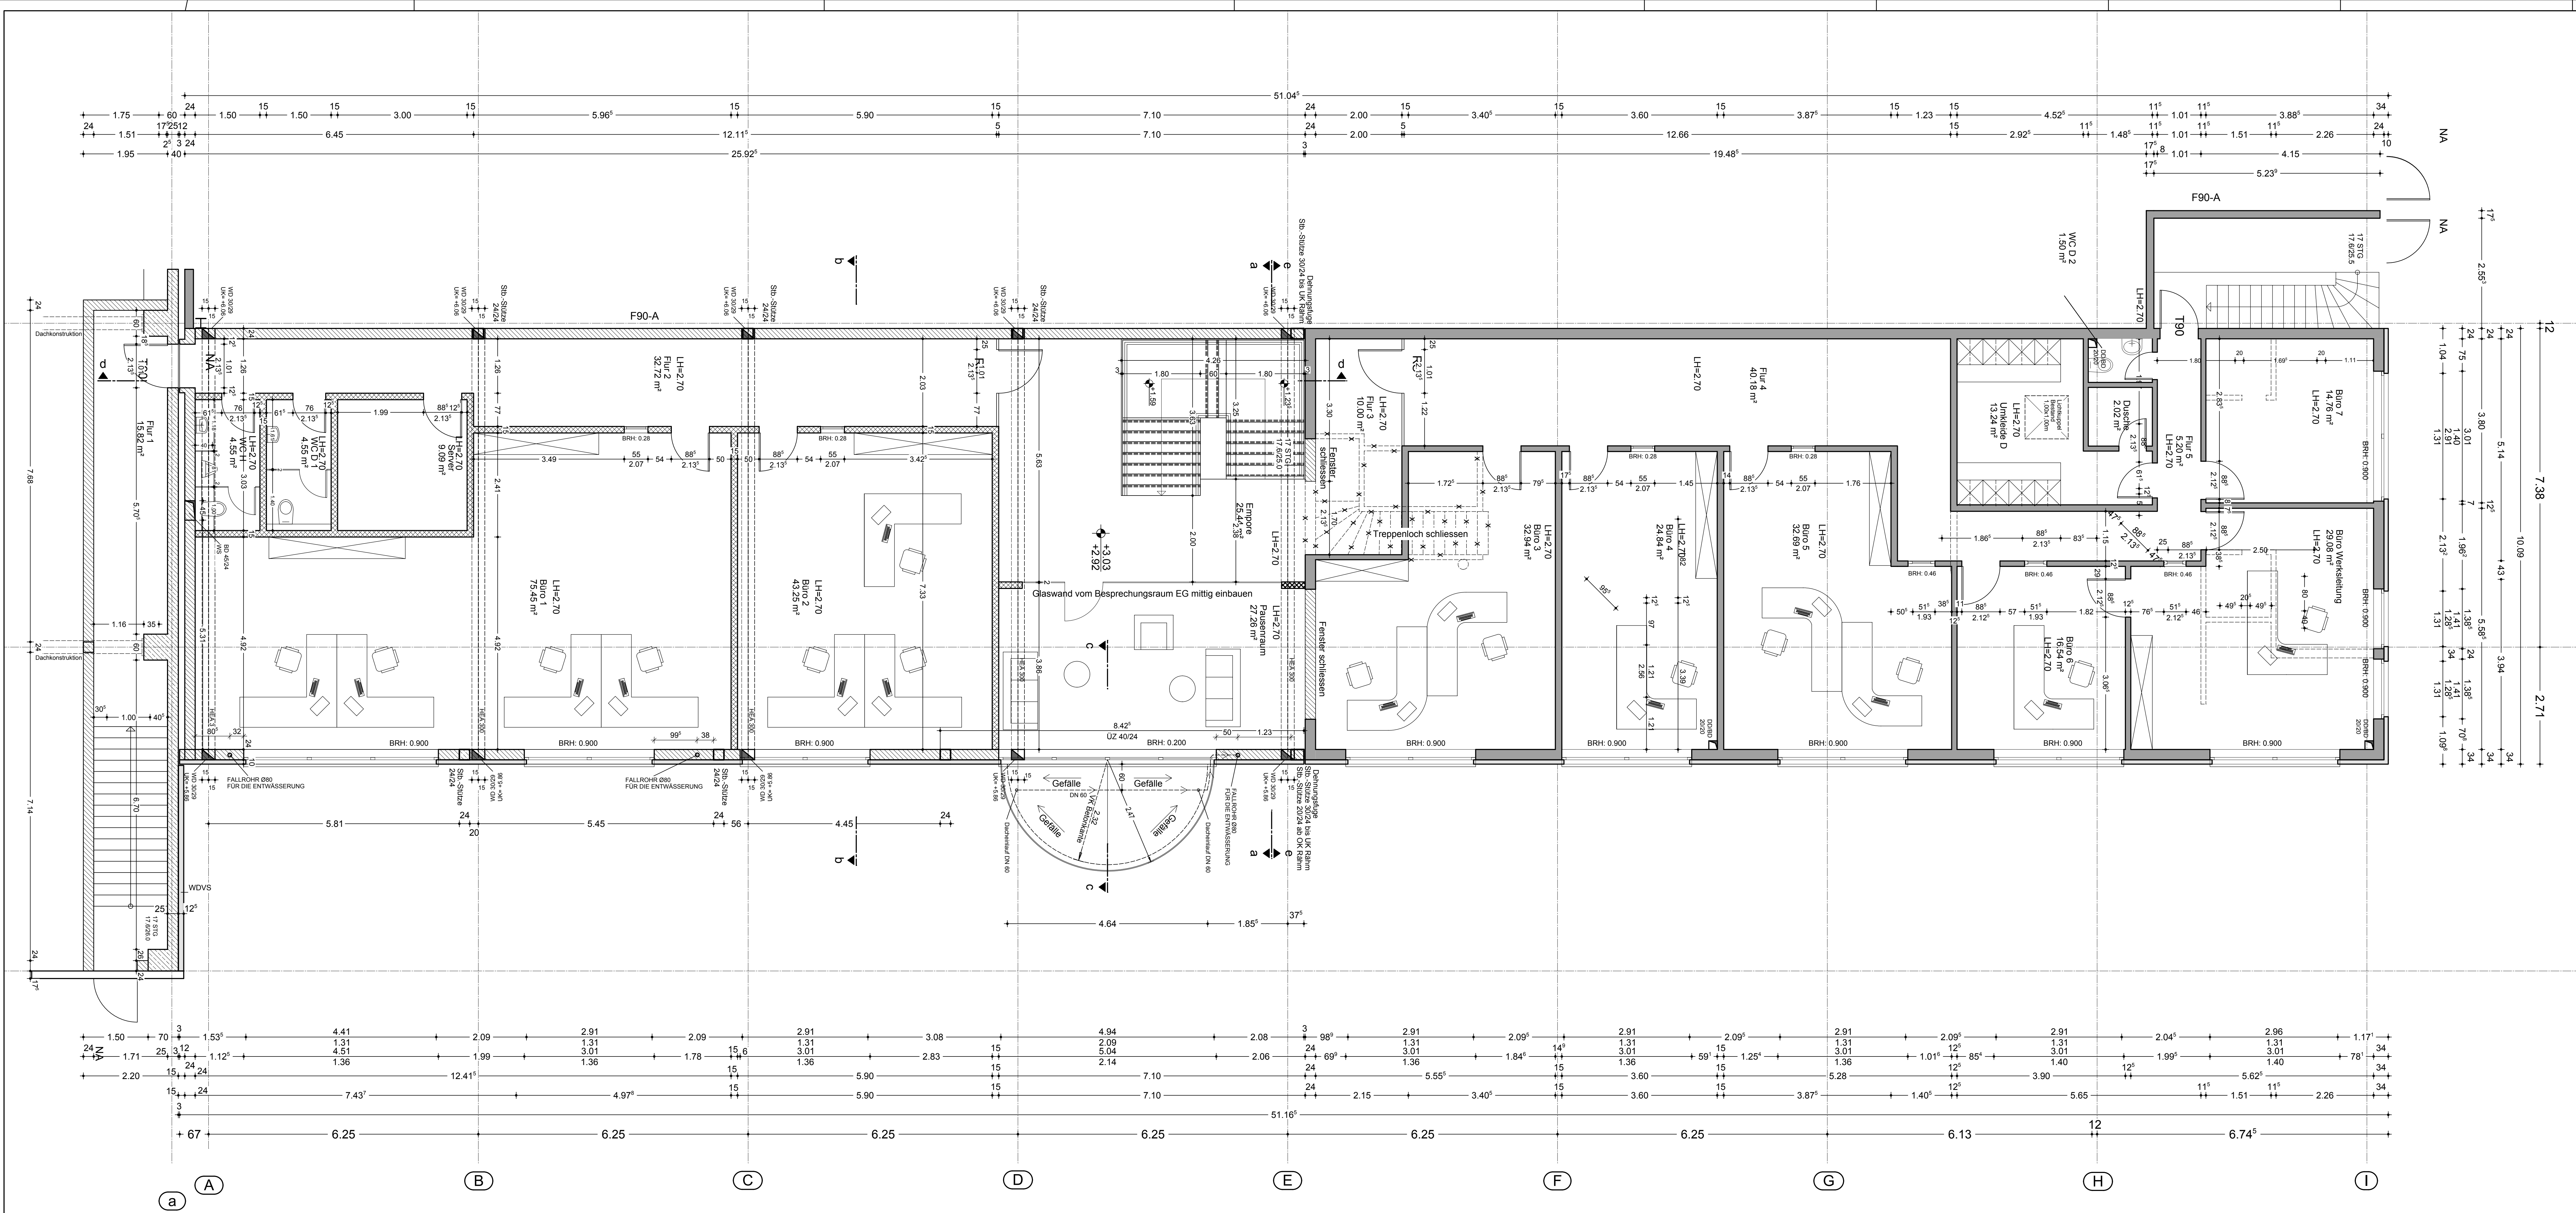

1	23.11.07	Schi	Rundstöße vom EG aus dem Bestand eingetragen
2	25.10.07	Schi	Erweiterung Vorbach geändert
3	13.09.07	Schi	Treppenturm-Maßnahmen Achse A, Türen verschoben, Stütze und Rahmen ergänzt
4	13.09.07	Schi	Treppe geändert, Lichtkuppel ergänzt, Träger in Achse D verschoben, Träger geändert, T891 in Achse A bearbeitet
5	20.07.07	Schi	Erweiterung Vorbach bearbeitet
6	09.07.07	Schi	Aufbau in Bestand eingetragen, Technische Ergänzungen
7	03.07.07	Schi	Vordach bearbeitet, Lichtkuppel ergänzt, Türhaken verändert, Servertür verschoben
INDEX	DATUM	NAMEN	ERGÄNZUNG / ÄNDERUNG
INGENIEURBÜRO DANNENBERG			
47226 Duisburg • Friedrich-Ebert-Str. 38 • Tel.: 02065 / 3066 - 0, Fax: - 50 • www.ing-dannenberg.de			
BAUHERR: DTS Systemoberflächen GmbH Arnold-Dammers-Weg 2, 39291 Möckern			
PROJEKT: Erweiterung der Produktion Arnold-Dammers-Weg 2, 39291 Möckern			
BAUTEIL / DARSTELLUNG: Verwaltungsgebäude Obergeschoss			
Ausführungsplan			
PROJEKTNR.	DATUM	GEZEICHNET	GEPRÜFT
36.35	14.06.07	SCHI	
MAßSTAB	GEBAUDE	ZEICHNUNG	WERT
1:50		A2	f
HIB = 800.0 / 1400.0 (1:12m)			

Alplan 2006