


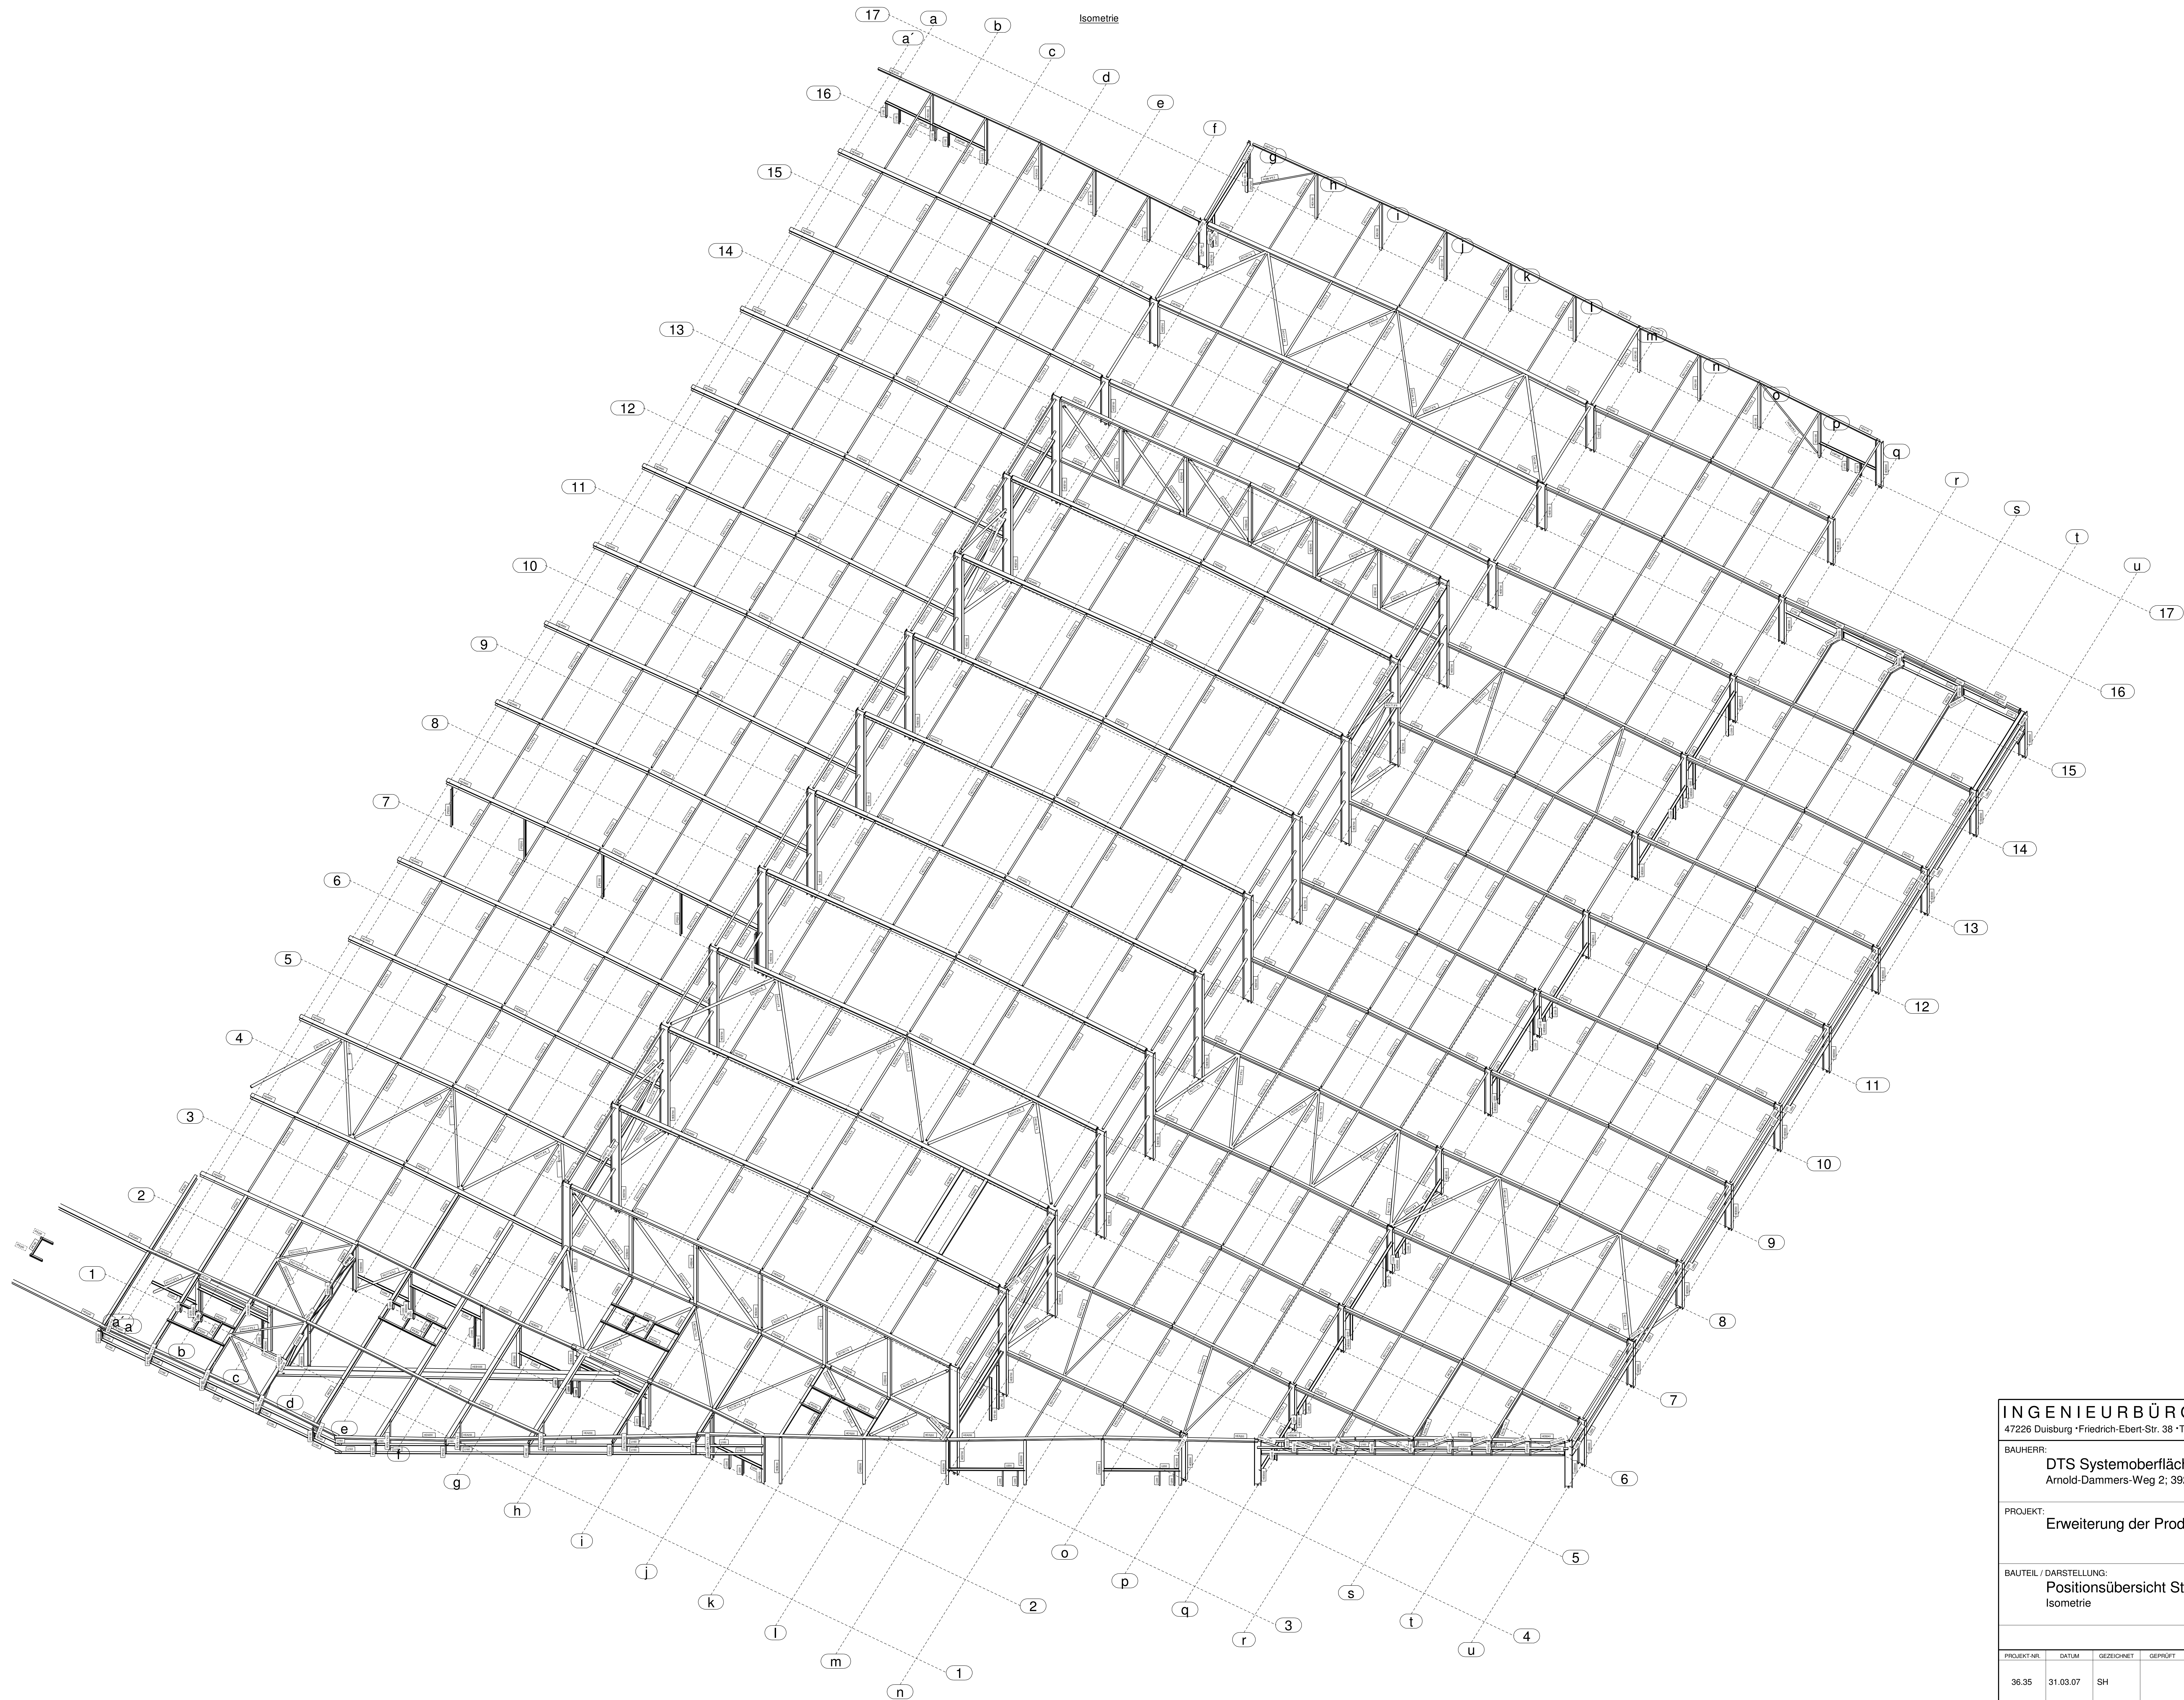

INGENIEURBÜRO DANNENBERG
47226 Duisburg · Friedrich-Ebert-Str. 38 · Tel. (02065) 30 66-0 · www.ing-dannenberg.de

BAUHERR:
DTS Systemoberflächen GmbH
Arnold-Dammers-Weg 2; 39291 Möckern

PROJEKT:
Erweiterung der Produktion

BAUTEIL / DARSTELLUNG:
Positionsübersicht Stahlkonstruktion
Isometrie

PROJEKT-NR.	DATUM	GEZEICHNET	GEPÜFT	MAßSTAB	GEBÄUDE	ZEICHNUNG-NR.	INDEX
36.35	31.03.07	SH		1:150		G [14]	