


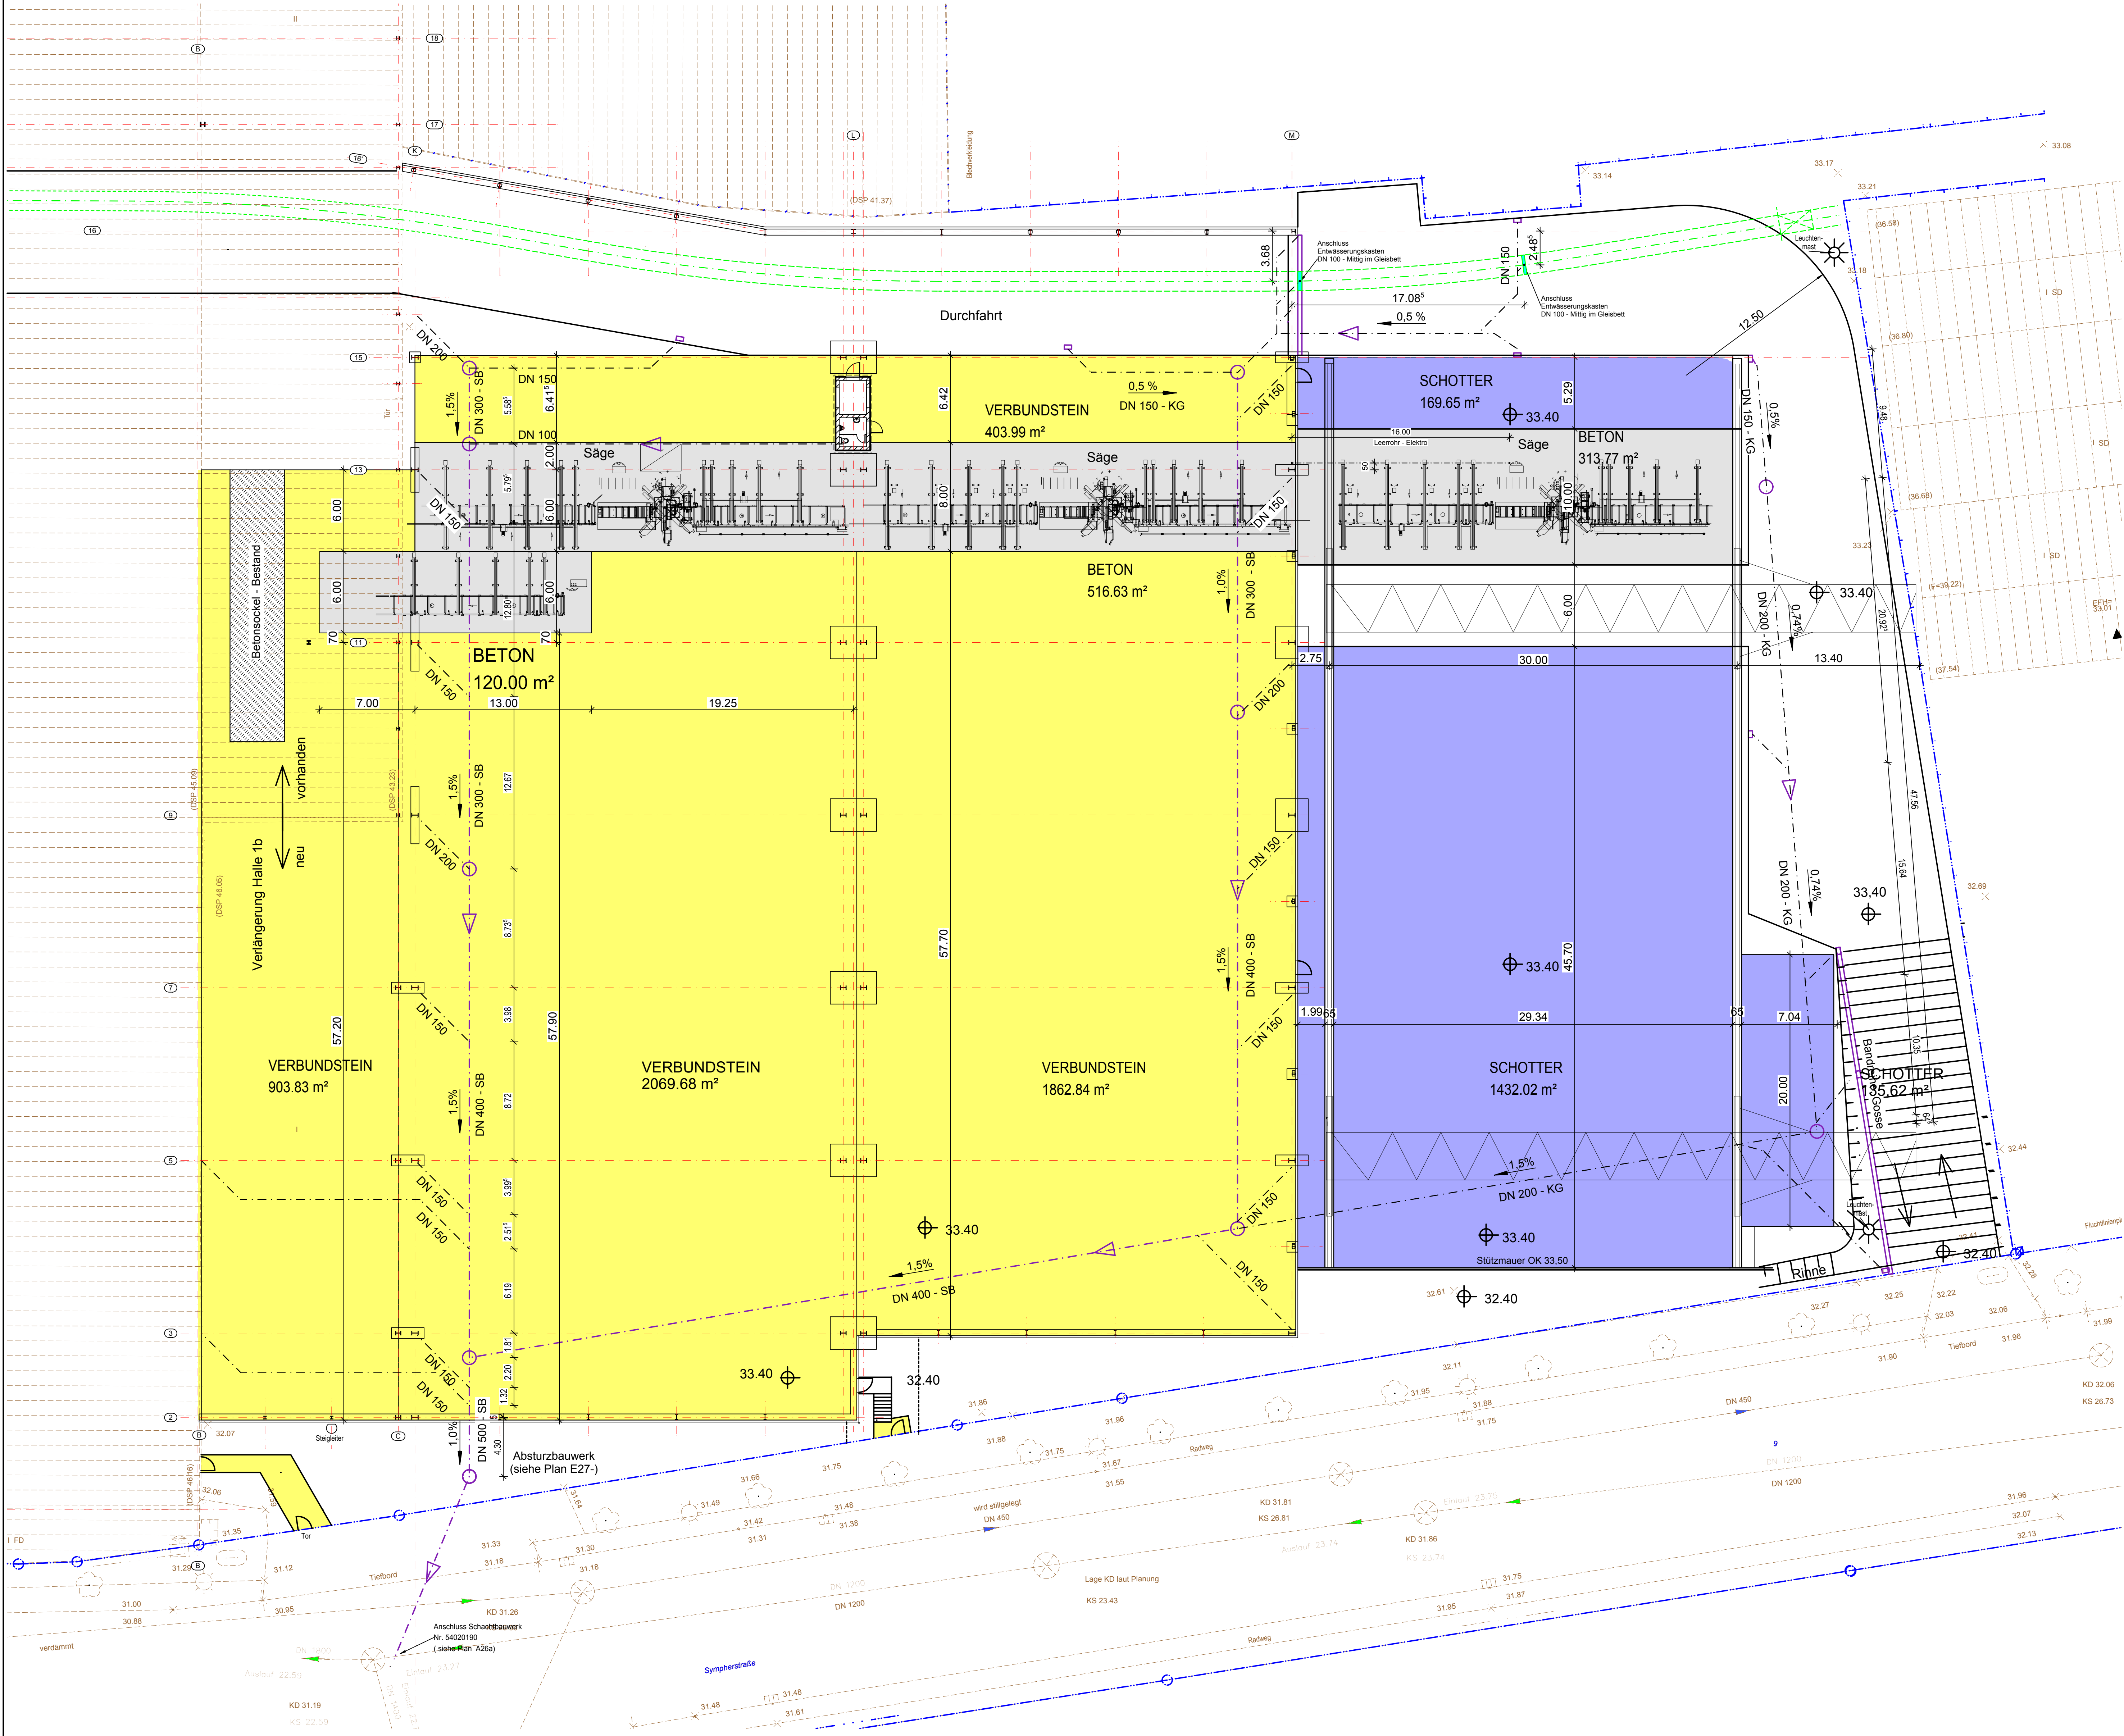

a		24.11.11		Ke		Weg an der Achse 2 entfallen, Treppe Achse L geändert, Laternenmast an Feuerwehraufstellflächen entfallen	
Index	Datum	Name	BESCHREIBUNG				

± 0,00 = 33,40 m NN

AUSFÜHRUNGSPLANUNG
INGENIEURBÜRO DANNENBERG
47226 Duisburg • Friedrich-Ebert-Str. 38 • Tel.: 02065 / 3066 - 0, Fax - 50 GmbH & Co. KG

PROJEKT	Anbau Lagerhalle 7 + 8 und Freilager 1. Bauabschnitt	
LIEGENSCHAFT	Sympherstr. 67, 47138 Duisburg	
BAUHERR	KLOCKNER Stahl- und Metallhandel GmbH Sympherstr. 67 47138 Duisburg	Freigabe Bauherr Datum
GENERALUNTERNEHMER	Walter Hellmich GmbH Lanterstr. 20, 46539 Dinslaken Fon 02064-9705-0, Fax 02064-9705-50	Freigabe Generalunternehmer Datum
BAUTEIL		

**Übersichtsplan Halle 1b + 7 + 8
+ Freilager**

PLANINHALT							
Grundleitungen - Oberflächen							
PROJEKT-NR.	DATUM	GEZEICHNET	GEPROFT	MAßSTAB	GEBÄUDE	ZEICHNUNG-NR.	INDEX
41.24	26.09.11	KE		M 1:200		A20	a

H/B = 700 / 1000 (0.70m²) Allplan 2011