


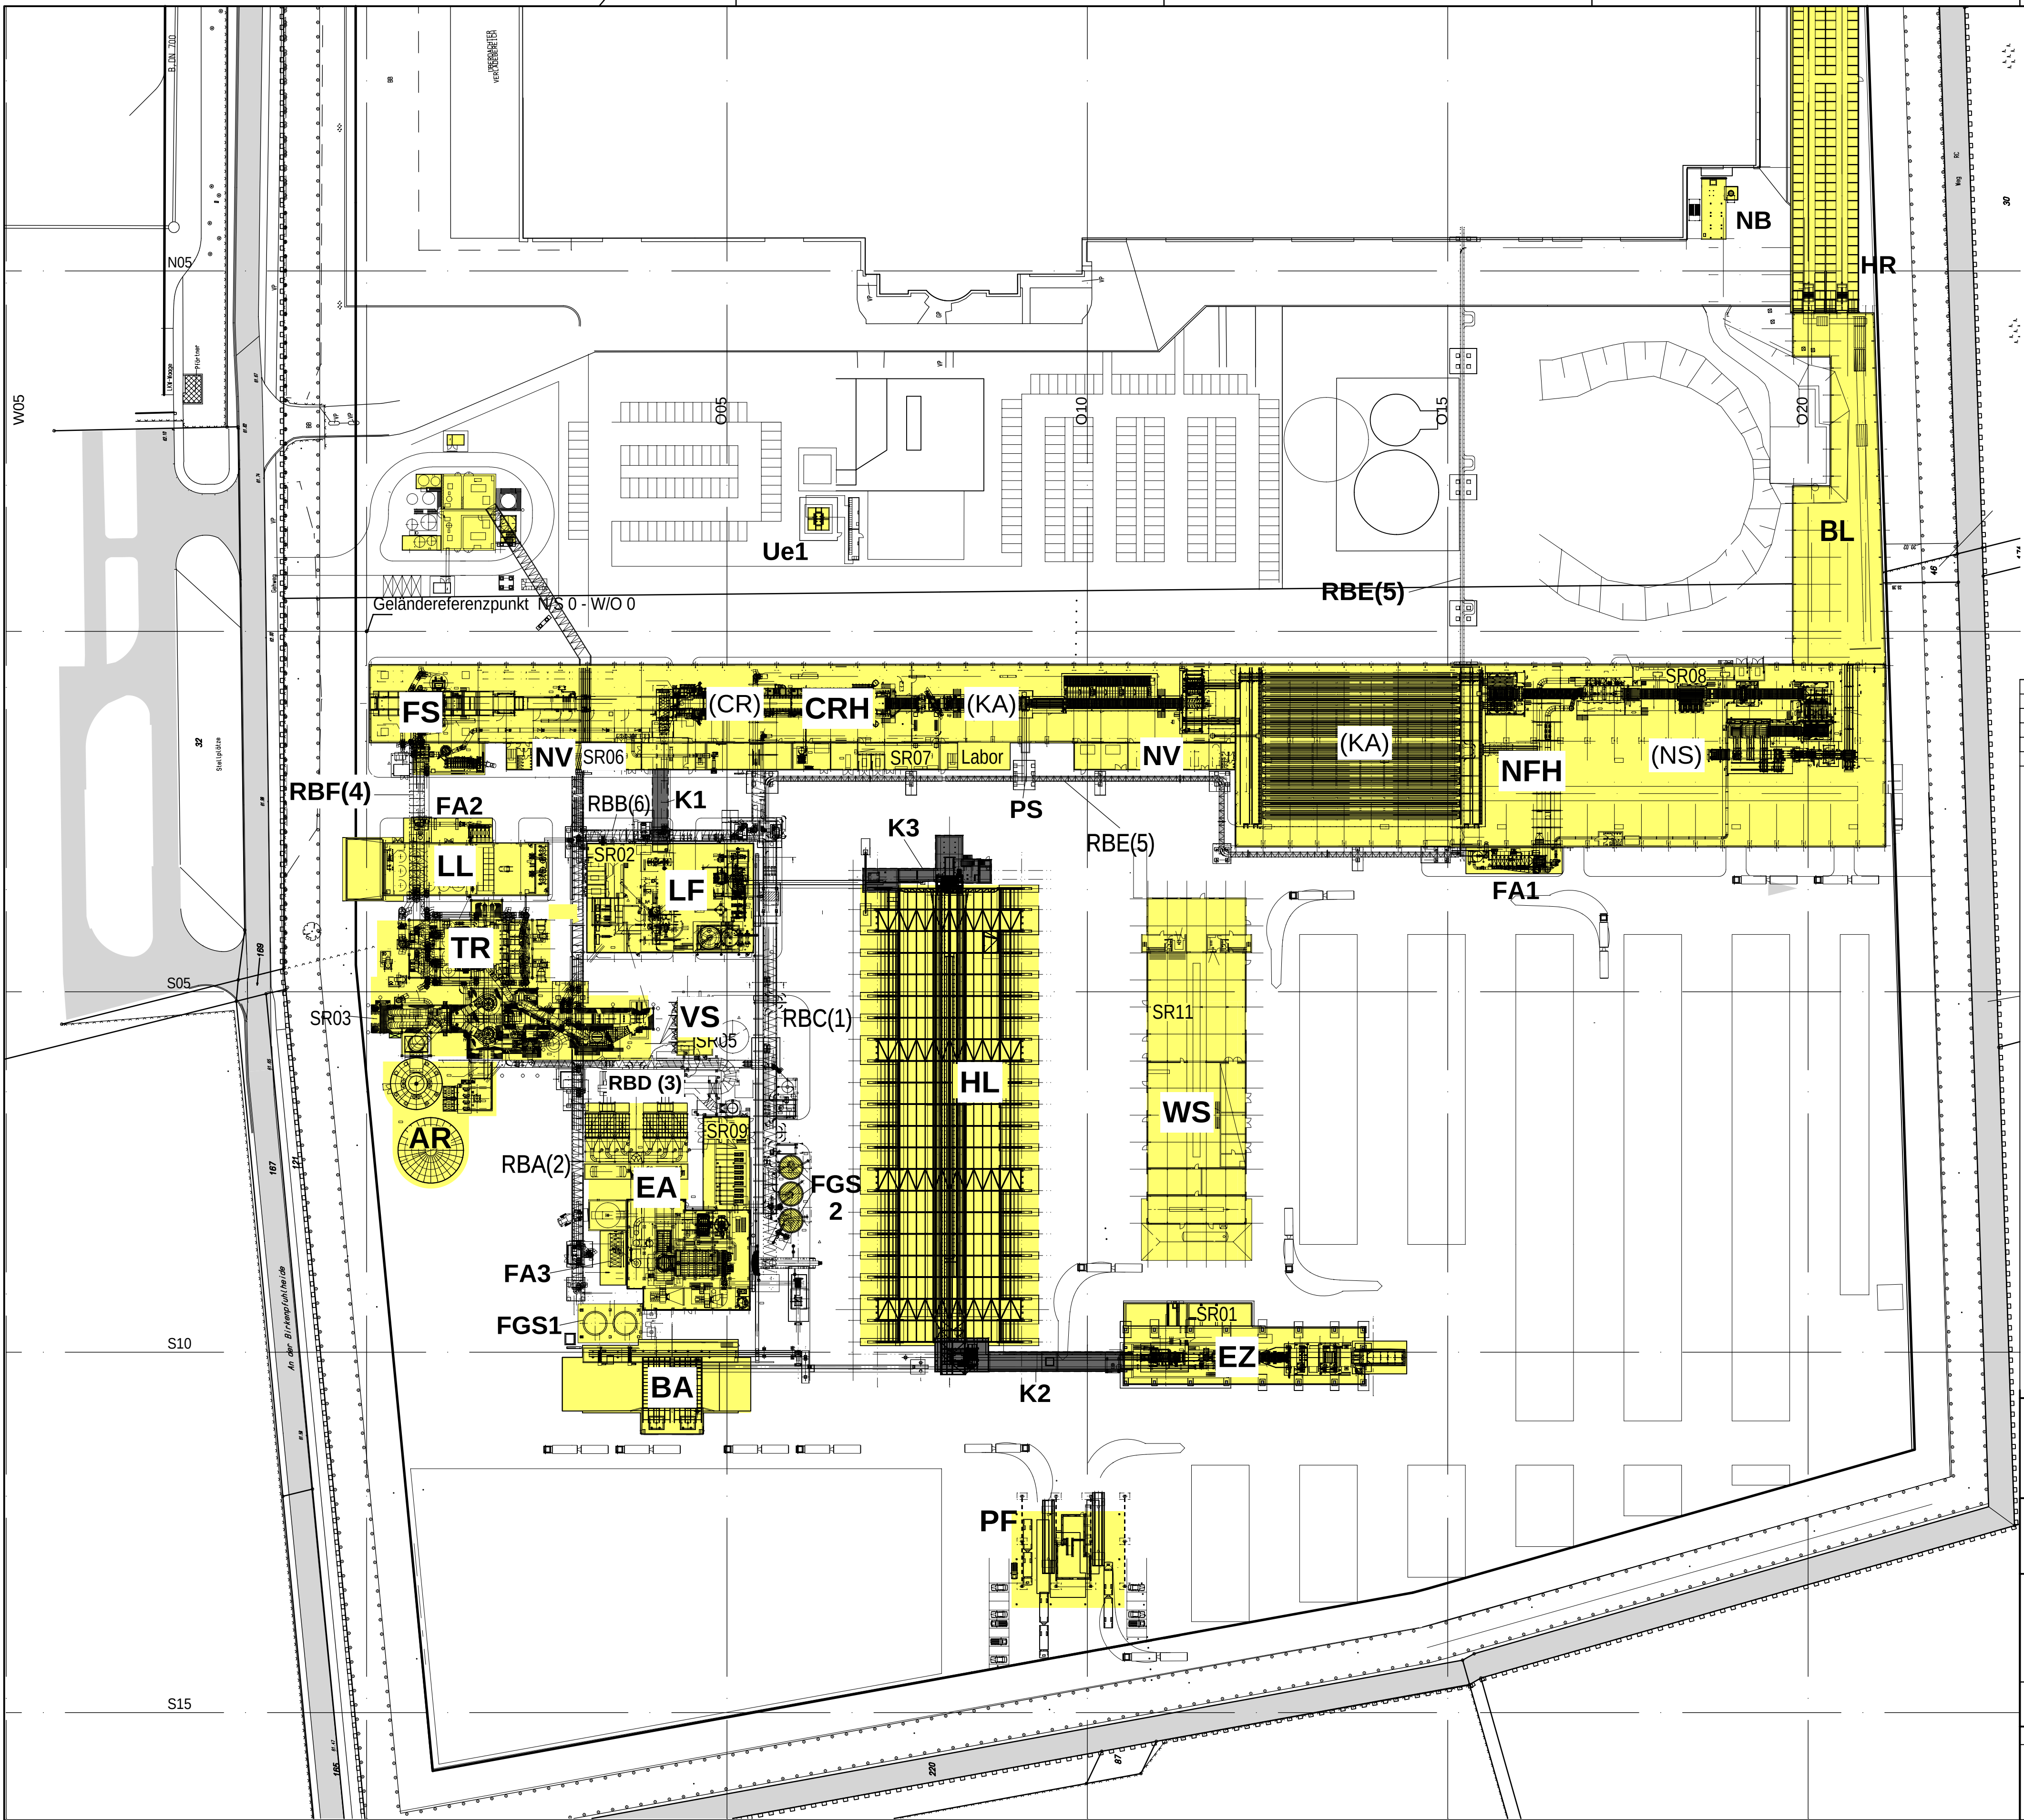

f	08.08.08	Ke	Plattenbruchförderer / -silo entfernt, NB ergänzt, Rohrbrücken umbenannt, Füllflächen und Strasse ergänzt
e	07.04.08	RB	allgemein überarbeitet
d	19.03.08	D. Lösel	allgemein überarbeitet
c	24.08.07	D. Lösel	div. Gebäude und Anlagenteile angepasst, Rb geändert, Bez. Schaträume ergänzt
b	23.11.06	D. Lösel	Lage angepasst, FA und FGS ergänzt, globales Raster mit Ref.-pkt. eingefügt
INDEX	DATUM	NAME	ERGÄNZUNG / ÄNDERUNG

- AR Abgasreinigung
BA Brennstoffaufgabe
BL Blocklager
CR ContiRoll (Presse)
CRH Halle ContiRoll
EA Energieanlage
EZ Entrinder, Zerhacker
FA Filteranlagen
FGS Feingutsilos
FS Formstation
HL Hackschnitzzellager
HP Holzplatz
HR Hochregallager
K Bodenkanäle
KA Kühl- und Abstapelanlage
LF Leim- und Faseraufbereitung
LL Leimlager
NB Nachverbrennung
NFH Halle Nachfertigung
NS Nachfertigung, Schleifstrasse
NV Neben-, Versorgungsgebäude
PF Pflöchner
PS Plattenbruch Silo
RB Rohrbrücken
SR Schaltraum
TR Trocknergerüst
UE Übergreifende Gewerke
VS Versorgungsstation
WS Werkstatt

Öffentliche Strasse / Weg

Gebäude/Baubereiche

Bodenkanäle

Fördereinrichtungen

Rohrbrücken

Geländereferenzpunkt
Abstand globales Raster: 50 m

Projektgesellschaft Fiberboard GmbH
An der Birkenpfehlheide 6
D-15837 Baruth

INGENIEURBÜRO DANNENBERG
47226 Duisburg • Friedrich-Ebert-Str. 38 • Tel.: 02065 / 3066 - 0, Fax - 50 • www.ing-dannenberg.de

PROJEKT:
Errichtung eines Werkes für Faserplatten
Gesamtübersicht

Entwurfsplan							
PROJEKT-NR.	DATUM	GEZEICHNET	GEPRÜFT	MAßSTAB	GEBÄUDE	ZEICHNUNG-NR.	INDEX
36.30	01.04.2009	D. Lösel		1:1000	Ue	E1	f