
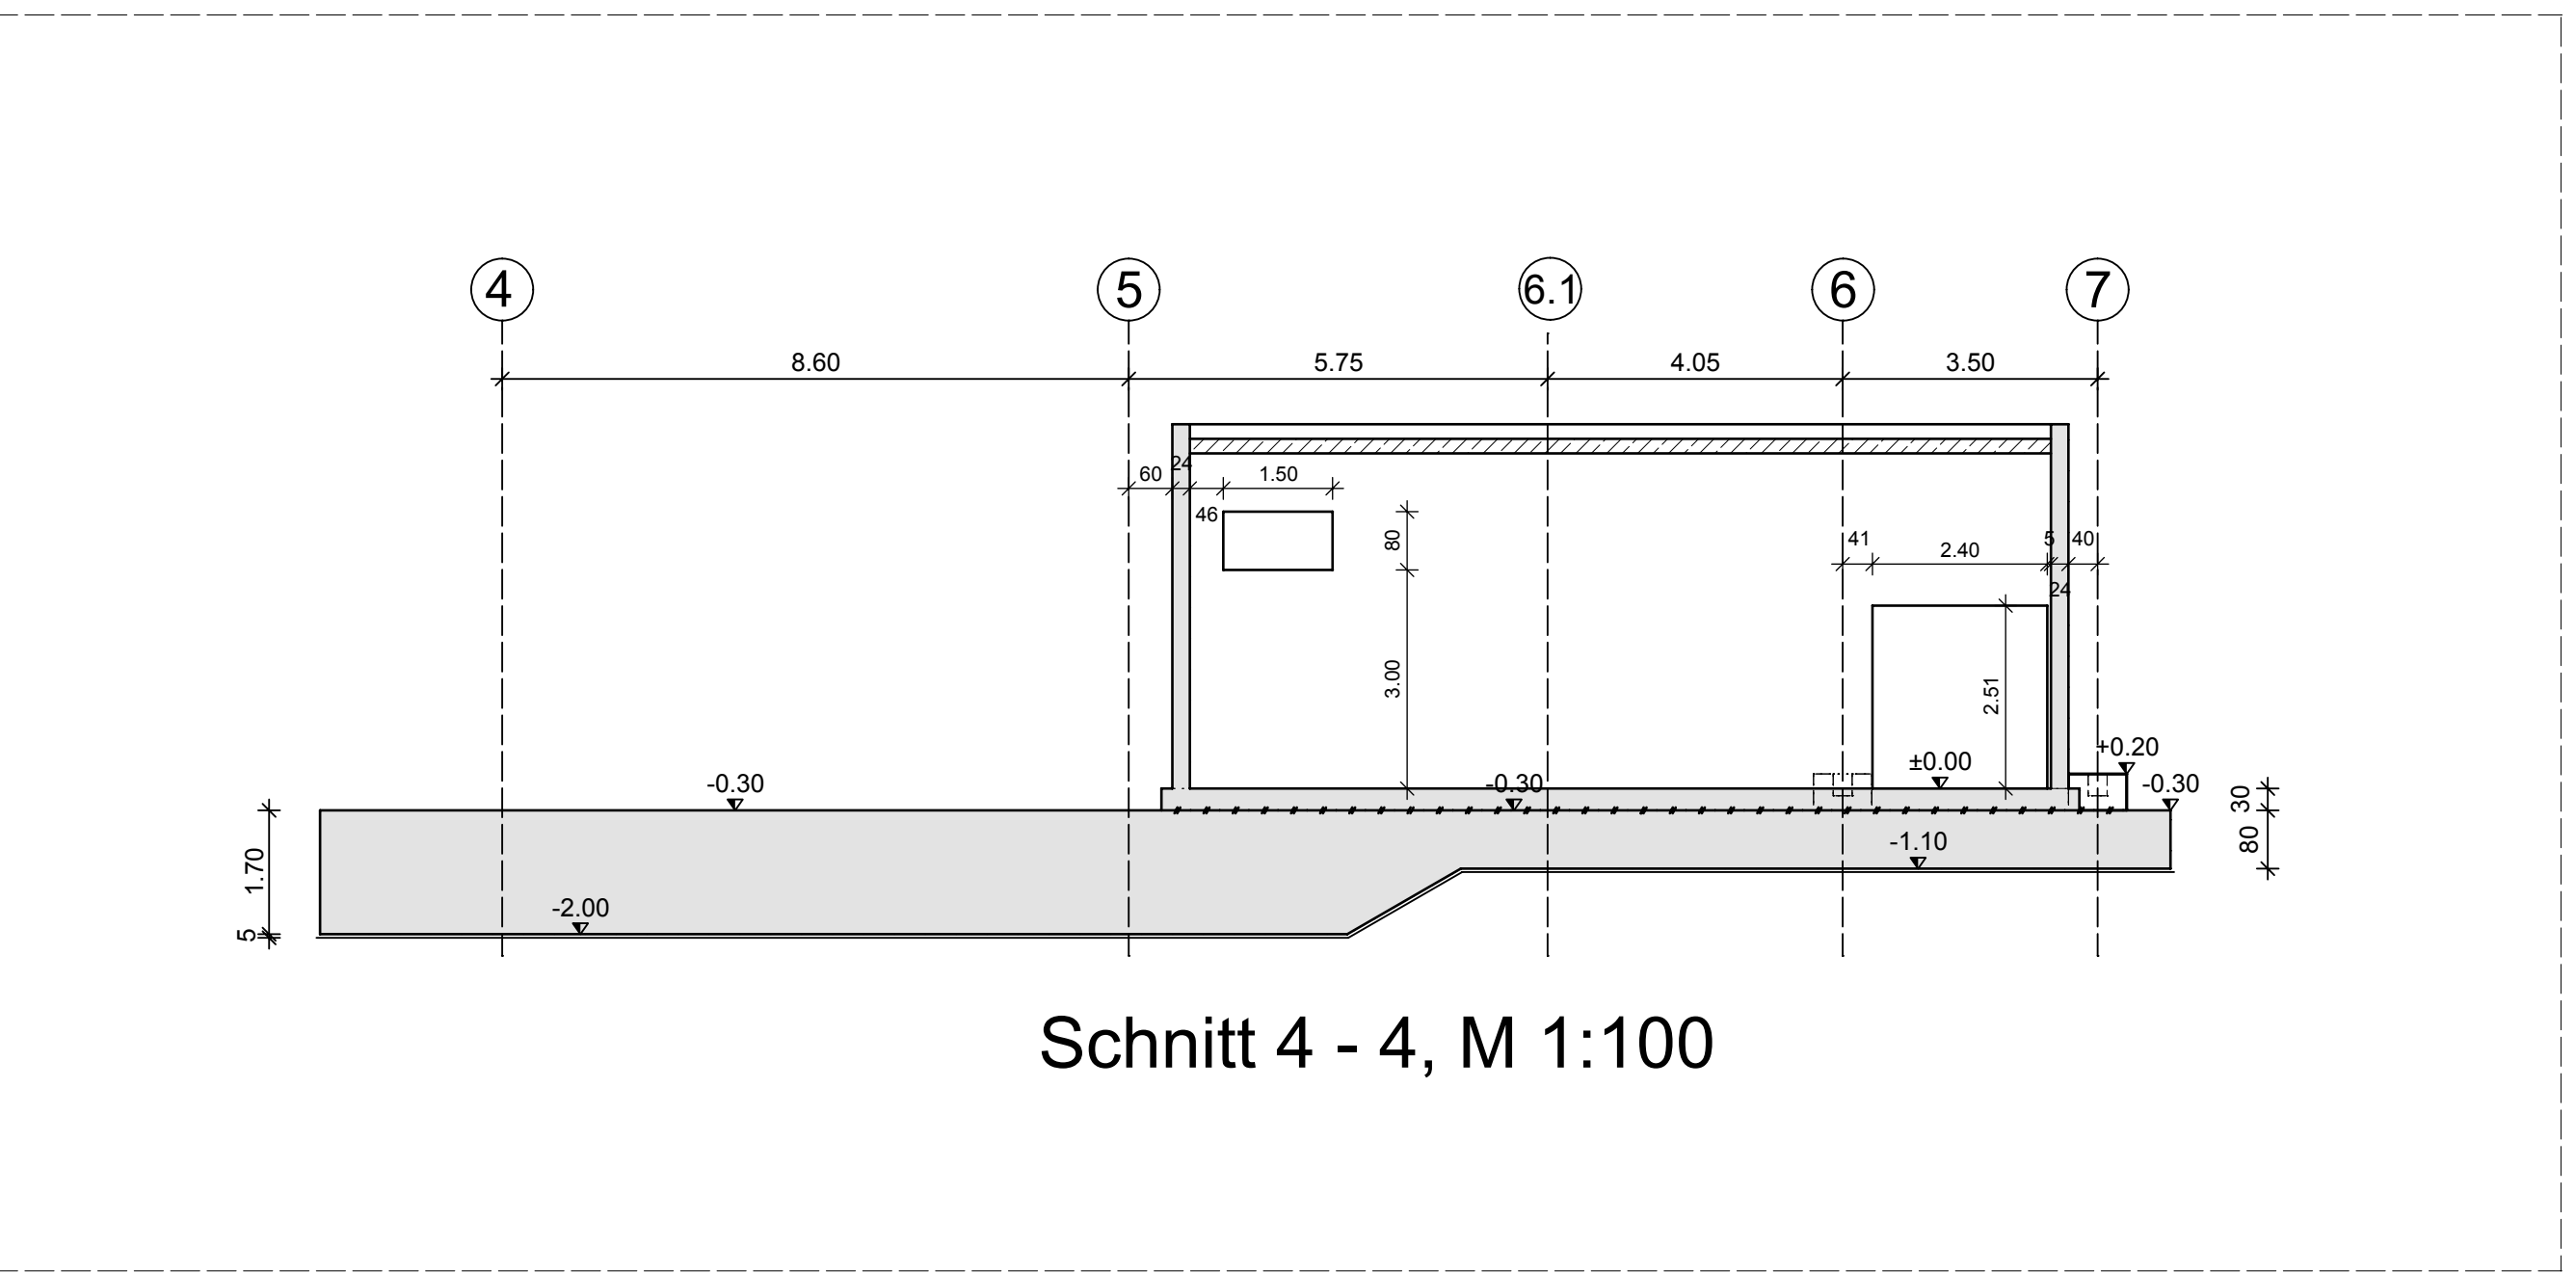
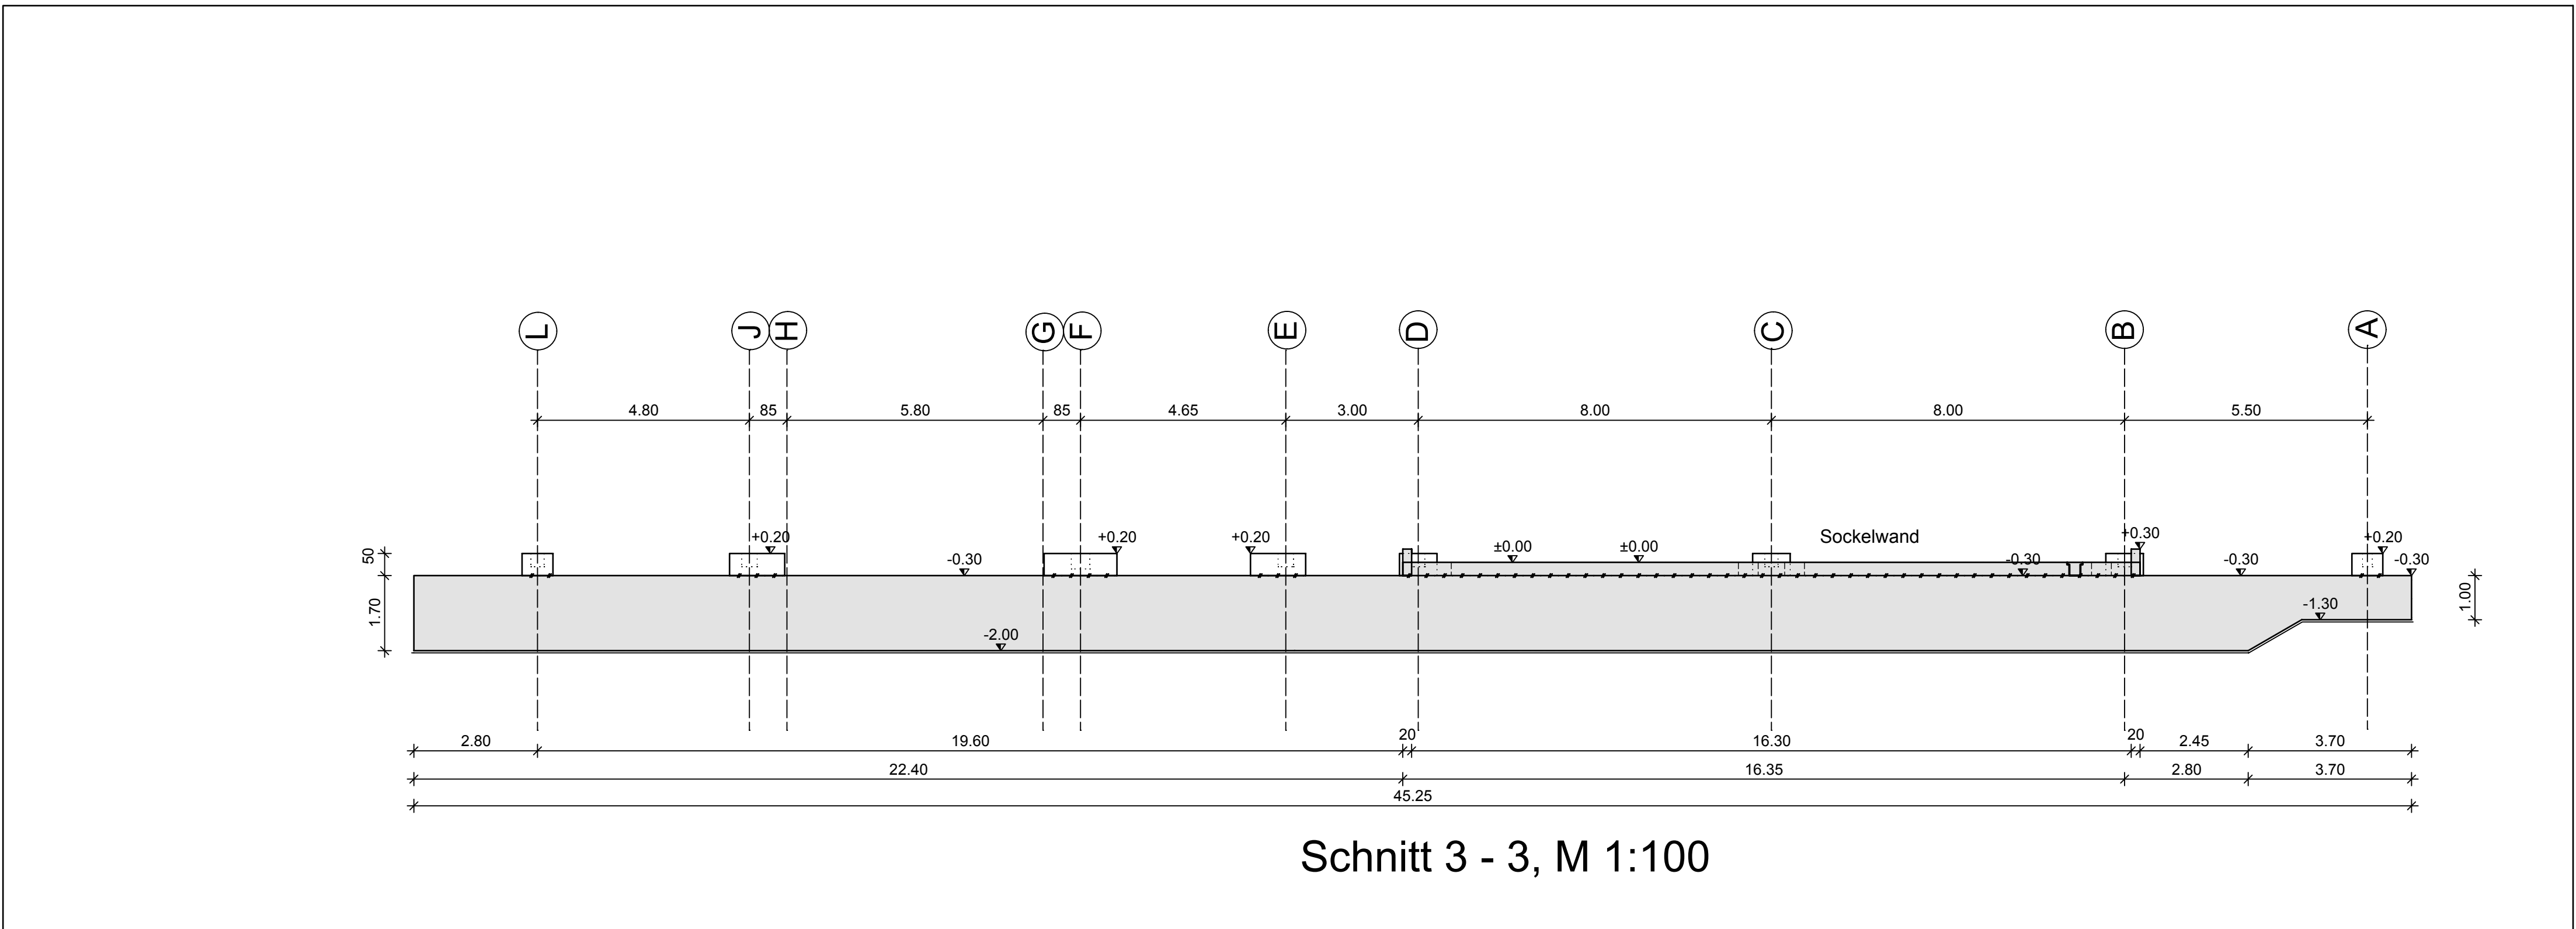
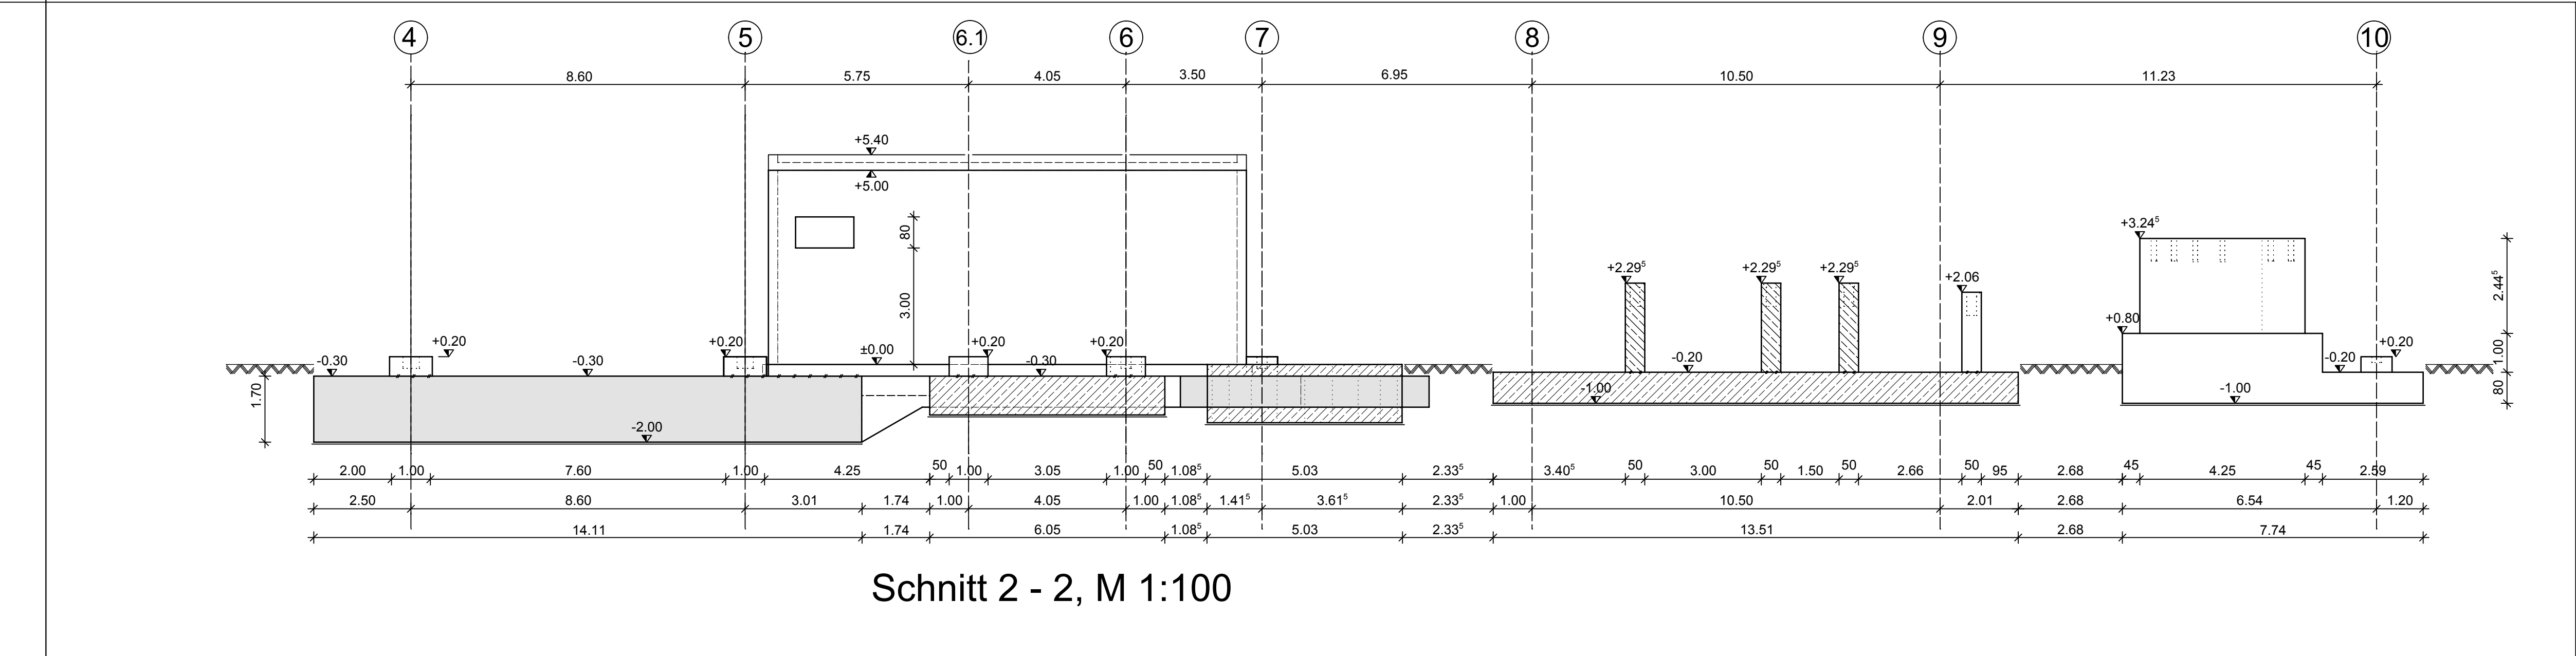
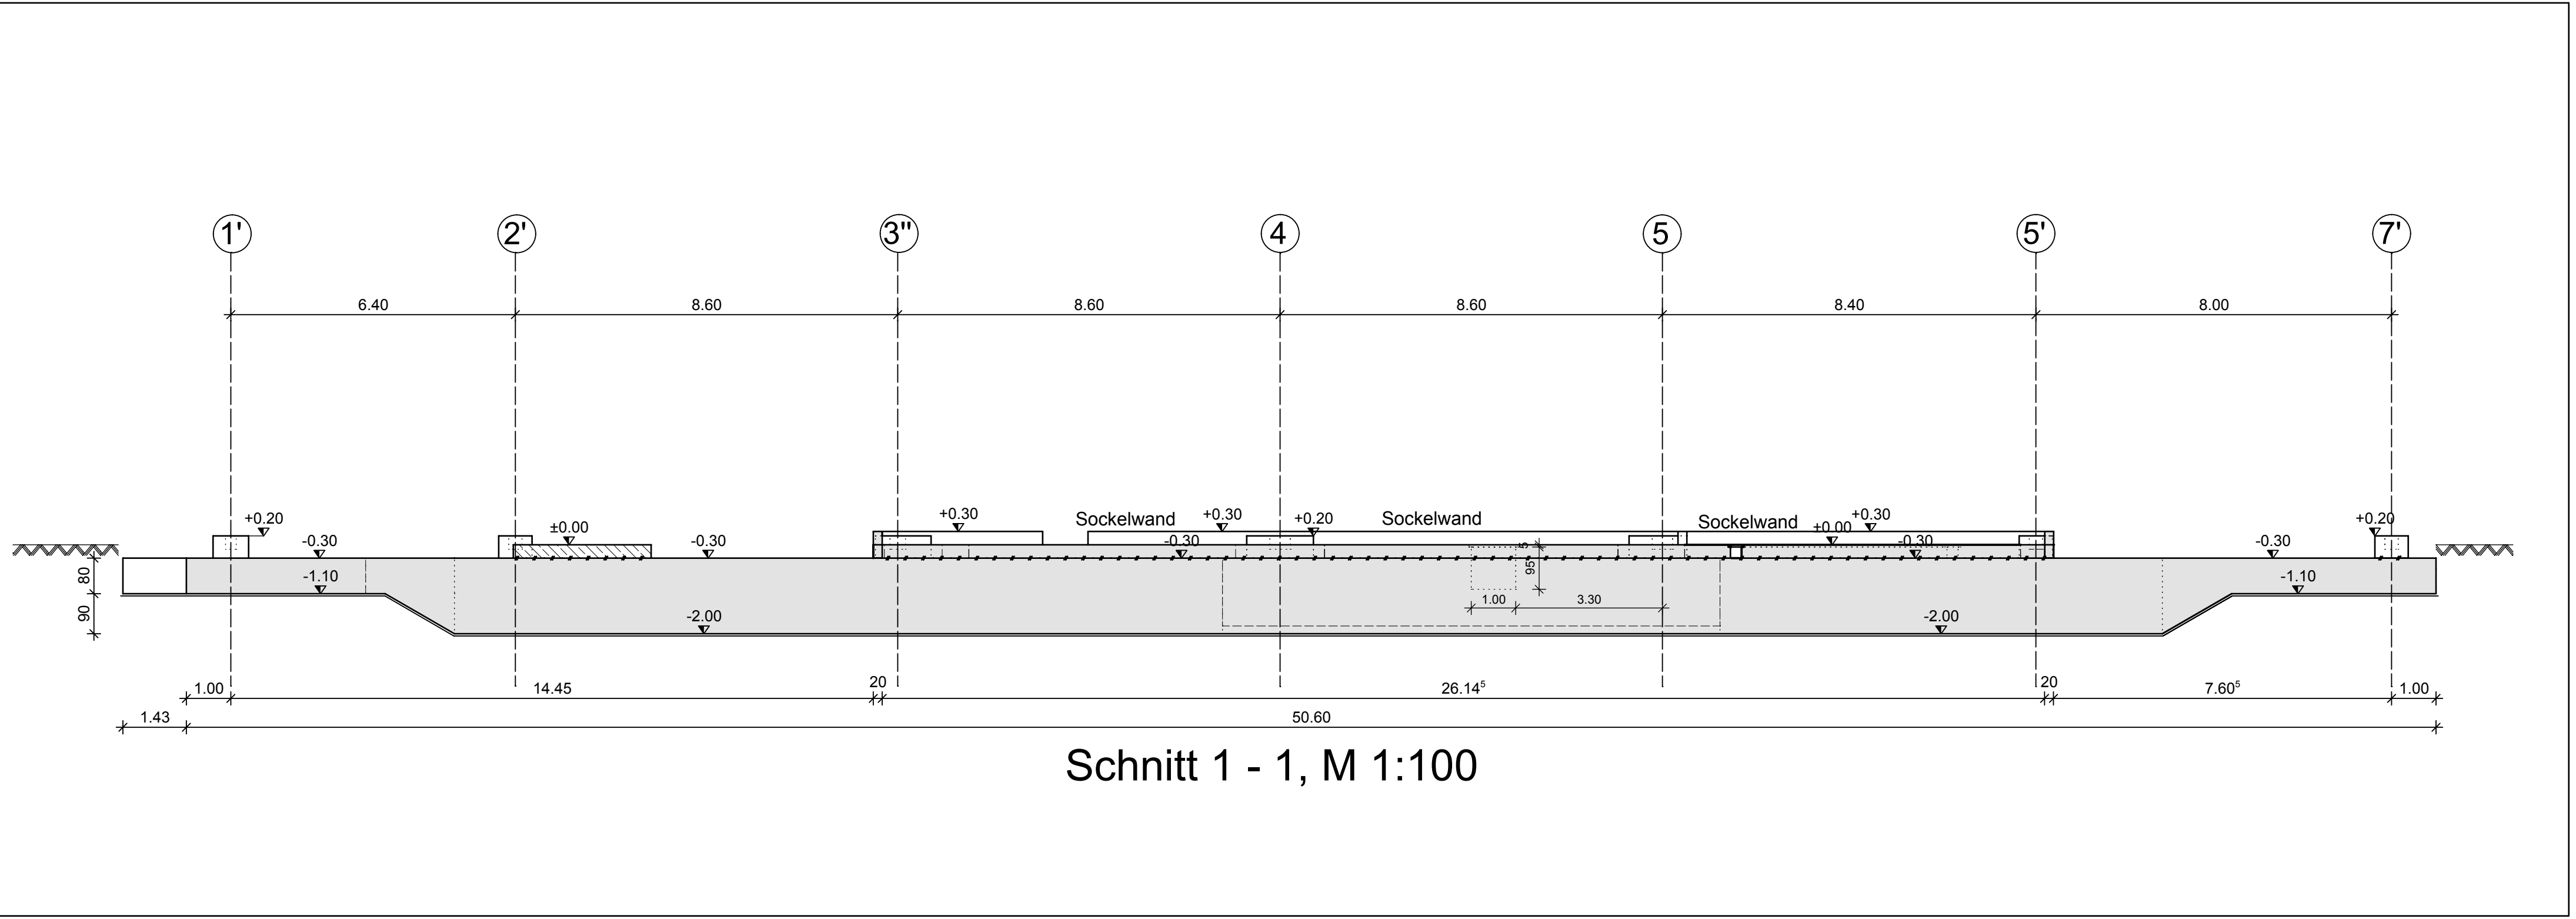


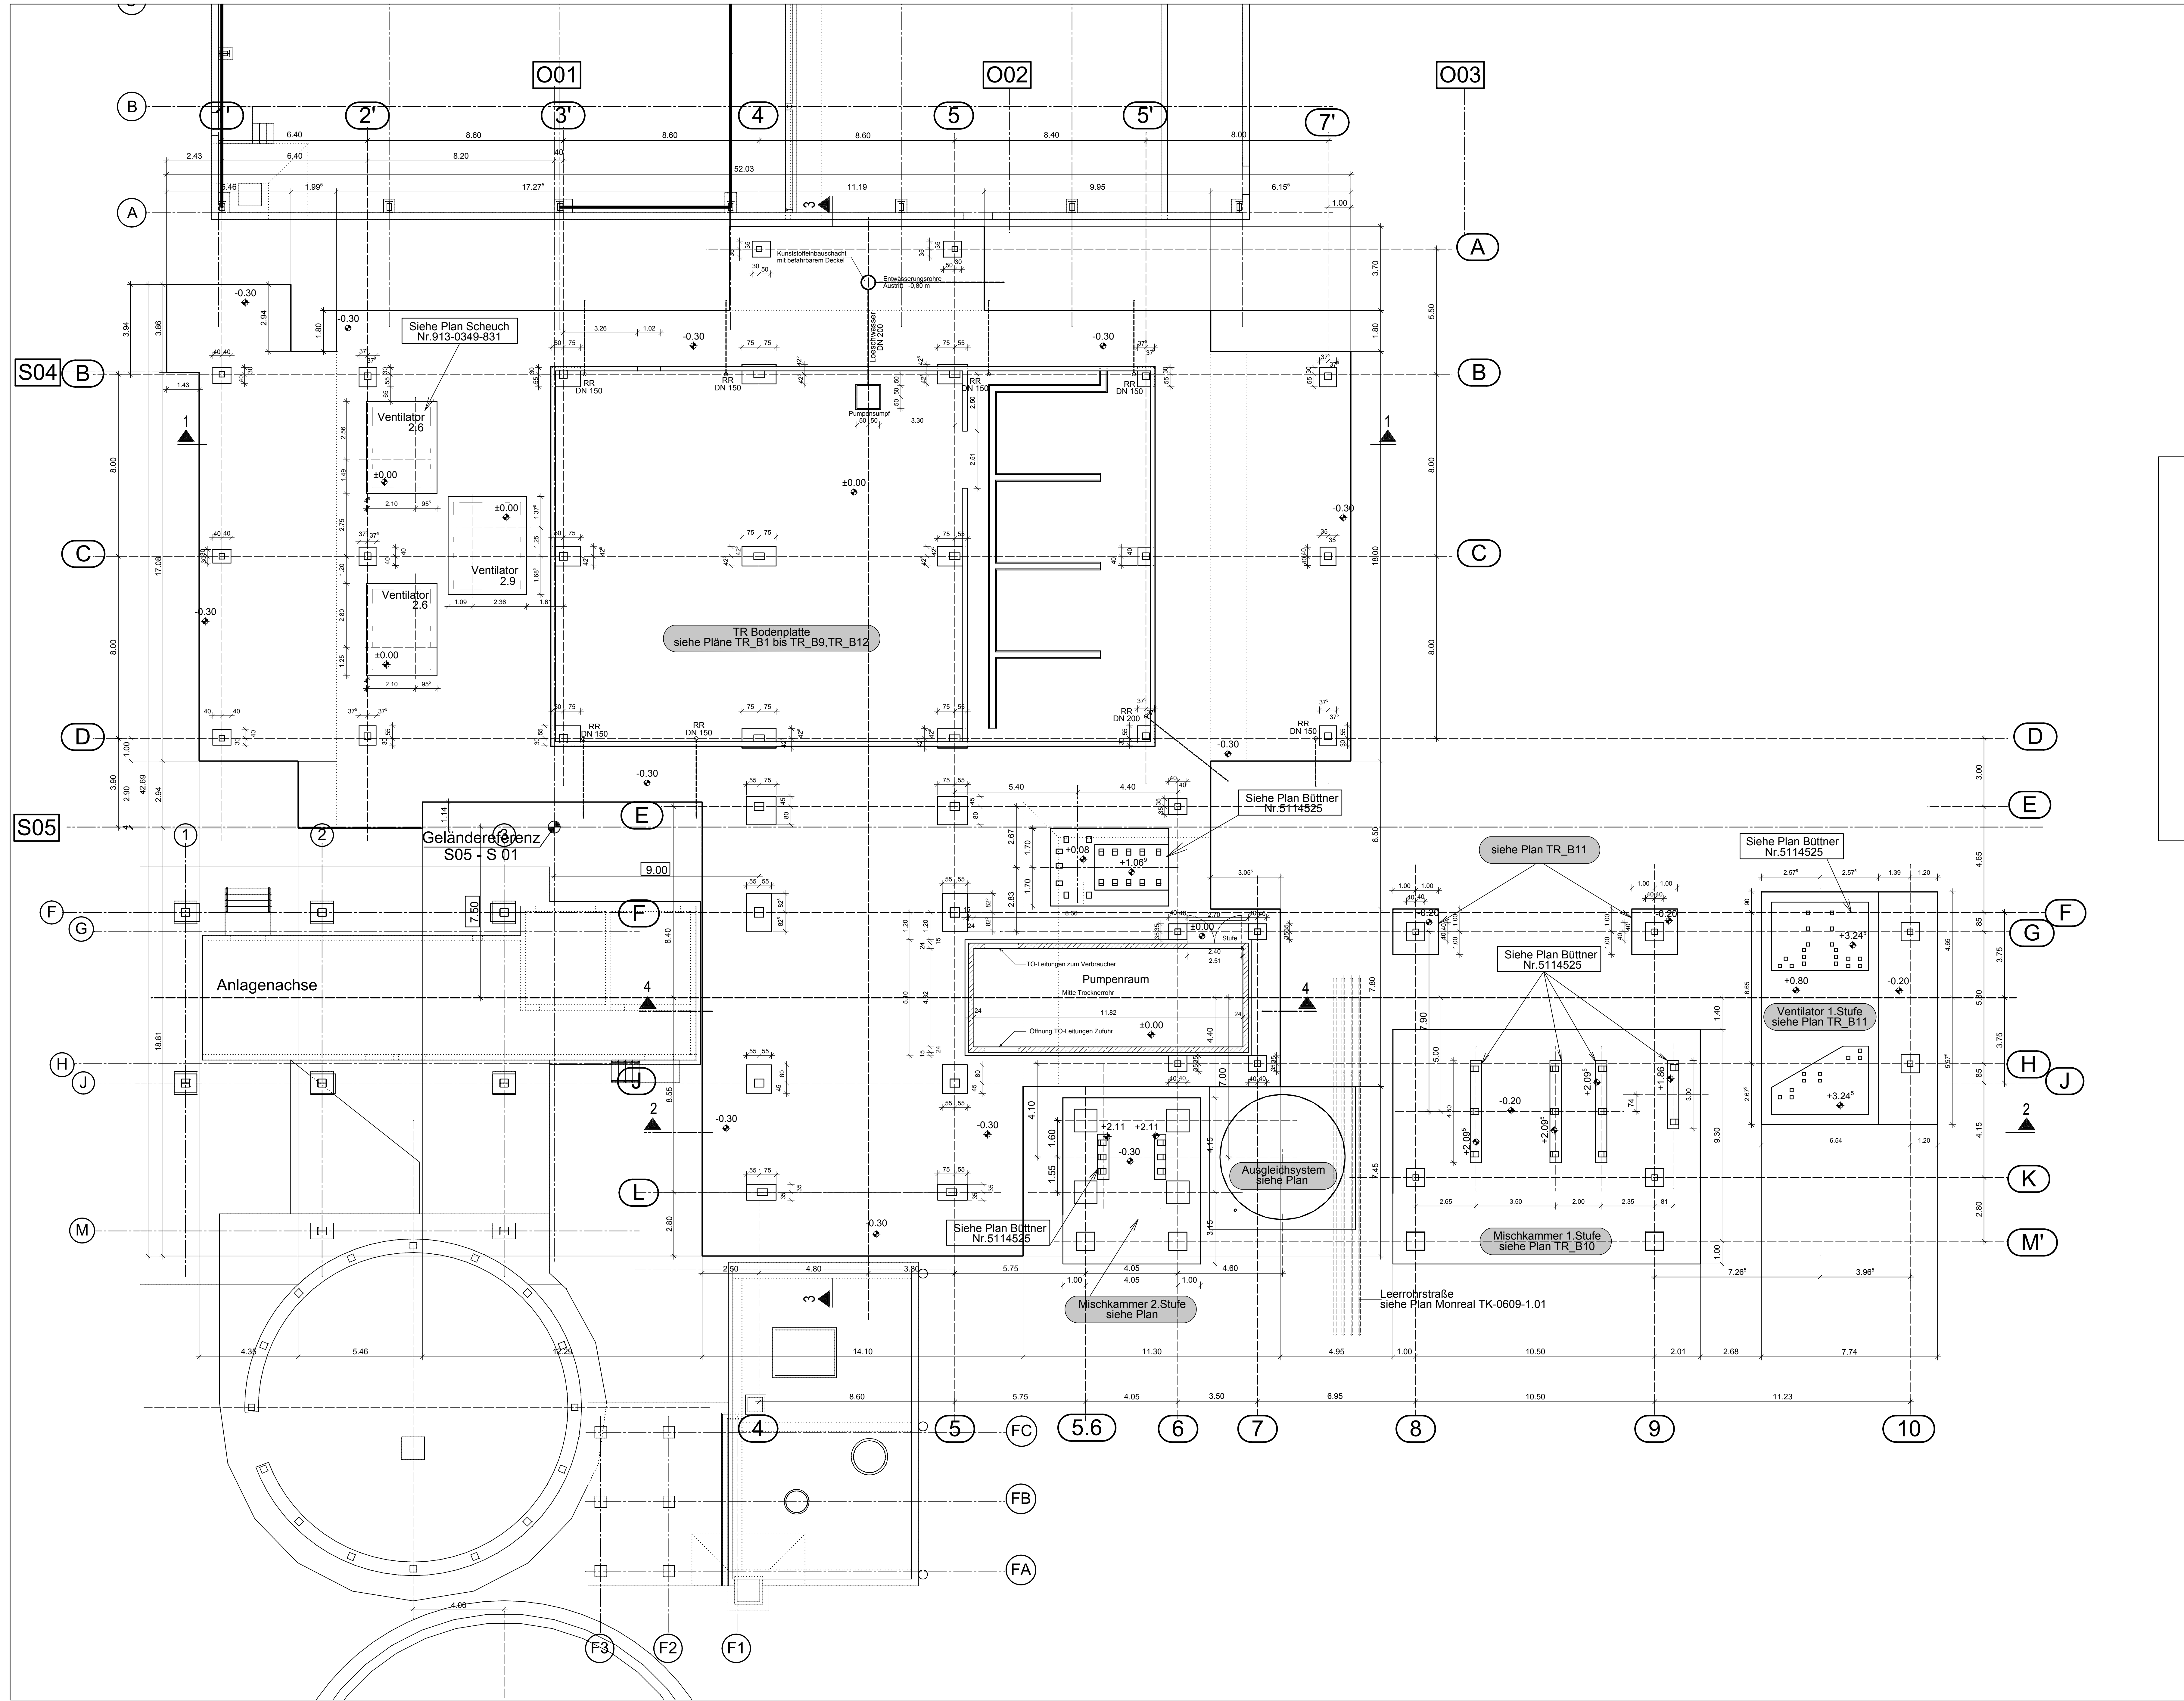


ANFORDERUNGEN BODENAUSTAUSCH
Ev2 $\geq 100 \text{ MN} / \text{m}^2$
Ev2 / Ev1 ≤ 2.3
unter allen Bauteilen 30 cm Bodenaustausch

LEGENDE :
STÄHLBETON
MAUERWERK
FERTIGTEIL
MAGER - WALZBETON
BODENAUSTAUSCH
SAUBERKEITSSCHICHT (5 cm)

zugehörige Pläne:
O-511452504 (Buttner)
206010-0900-00 (Sicoplan)
206010-0020-40 (Sicoplan)

Freigabe am: Freigabe am: Freigabe am:

Projektgesellschaft Fiberboard GmbH
Sicoplan
Anlagenplaner

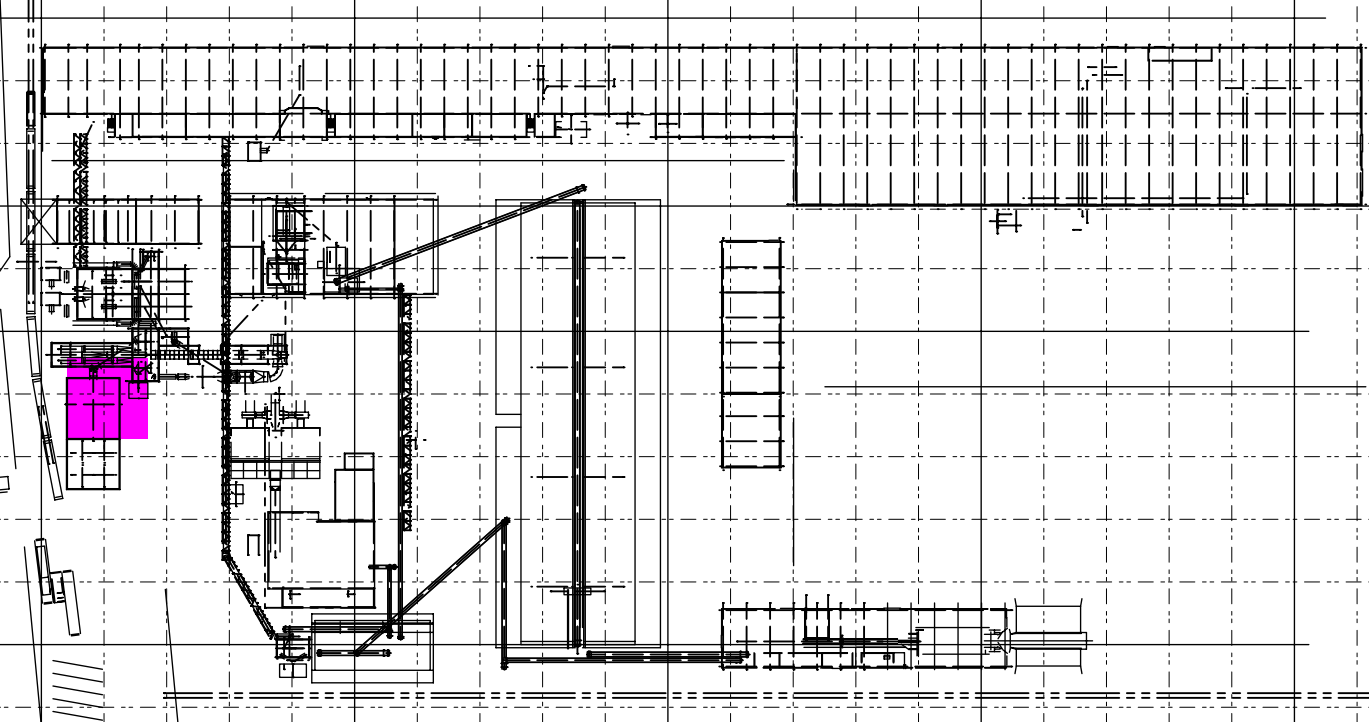

INGENIEURBÜRO DANNENBERG
47228 Dausburg • Friedrich-Ebert-Str. 38 • Tel.: 02065 / 3068 - 0, Fax: 50 • www.ing-dannenberg.de

PROJEKT:
Errichtung eines Werkes für Faserplatten
TR - Faser-Trockner

BAUTEIL / DARSTELLUNG:
Trocknerfundamente
Grundriss, Schnitte

Entwurfsplan

PROJEKT	STADT	GEOMETRIE	PROJEKT	MAßSTAB	ZEICHNUNG	REVISOR
36.30	21.05.2009	JZ		1:100	TR	E1

AB = 841.0 / 1188.0 (1:10000) Alpen 2000