



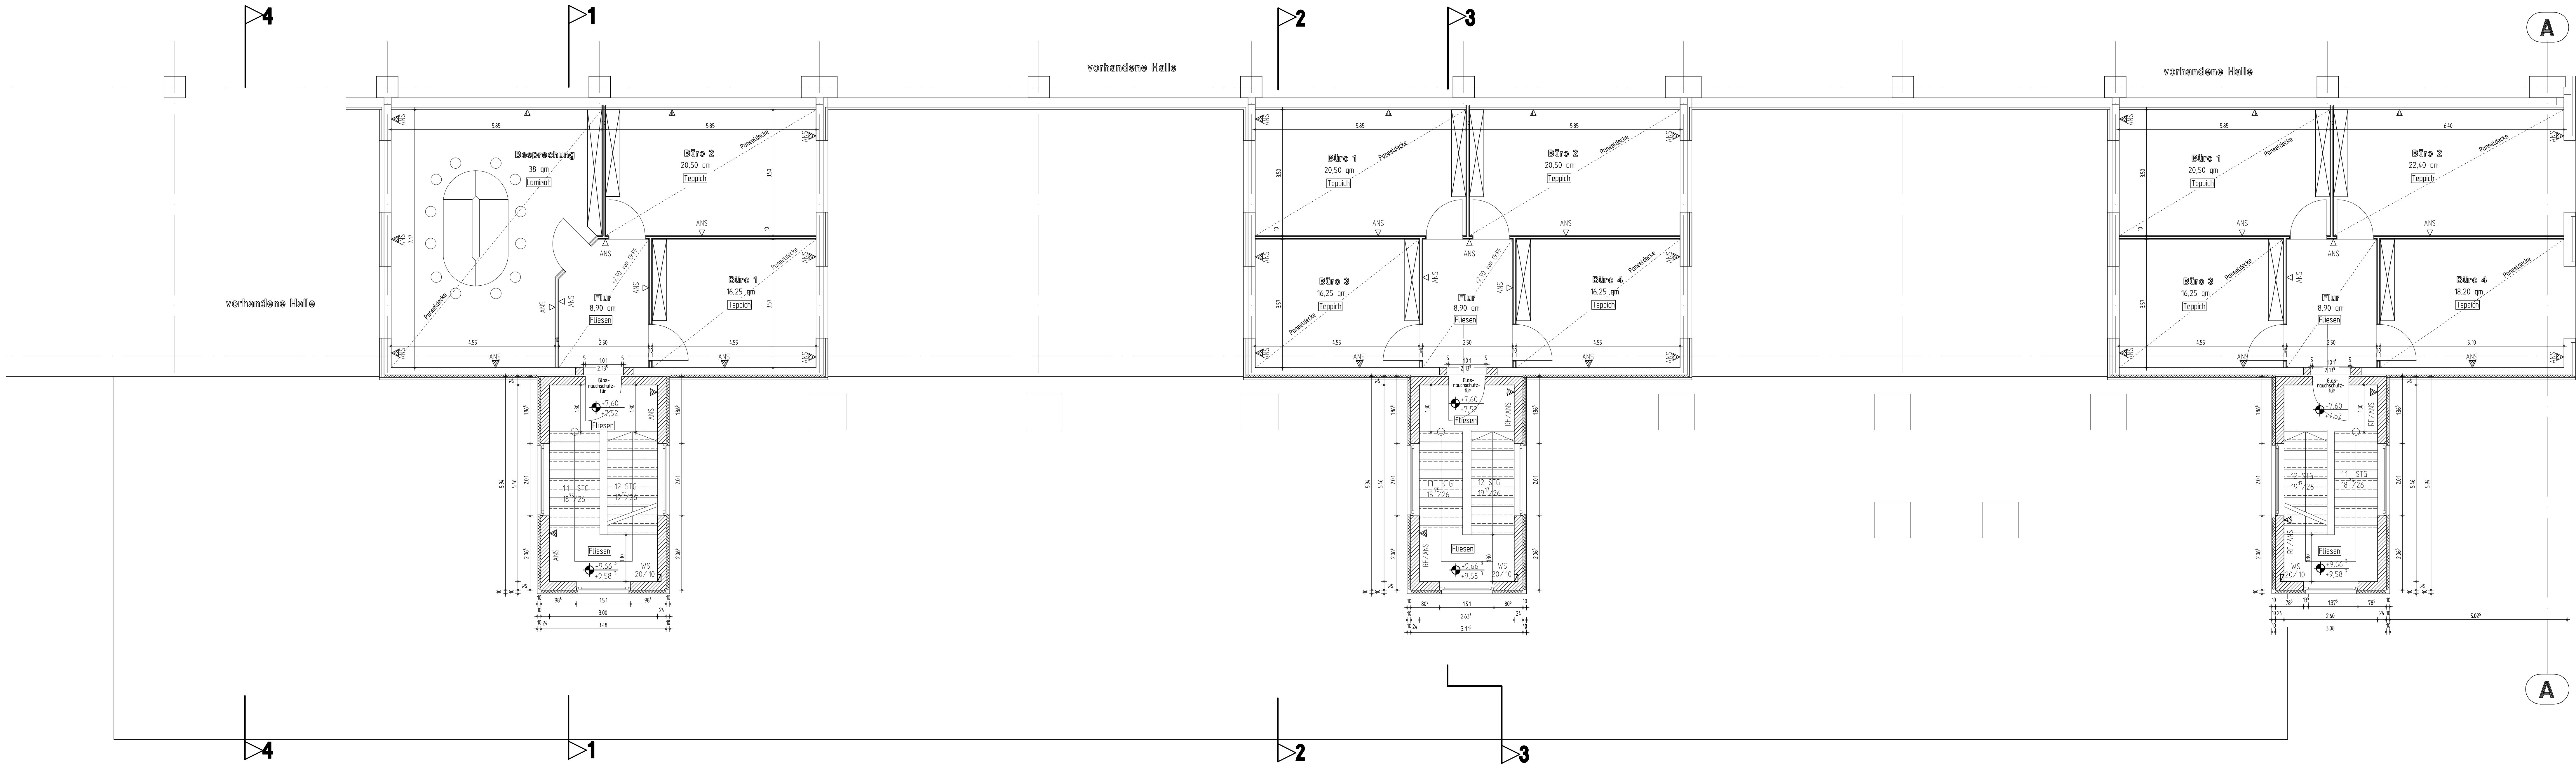

d	23.8.99	D.D.	Durchgänge vom Treppenhaus zu den Büros beigeauert
c	16.8.99	D.D.	Knd. Besprechungsräume, Wandbeläge, Erg. Schränke
b	08.8.99	D.D.	Knd. Besprechungsräume
a	30.5.99	D.D.	Erg. Innenausbau vor. Büroanlagen
INDEX	DATUM	BEZ.	ÄNDERUNGEN/ERGÄNZUNGEN
Variboard	KPS	Ritter	
Freigabe an: 17.06.99	Freigabe an: 3.10.99	Freigabe in Verbindung mit Ritter-Plan-Nr. 180882/STG an: 3.10.99	Freigabe an:

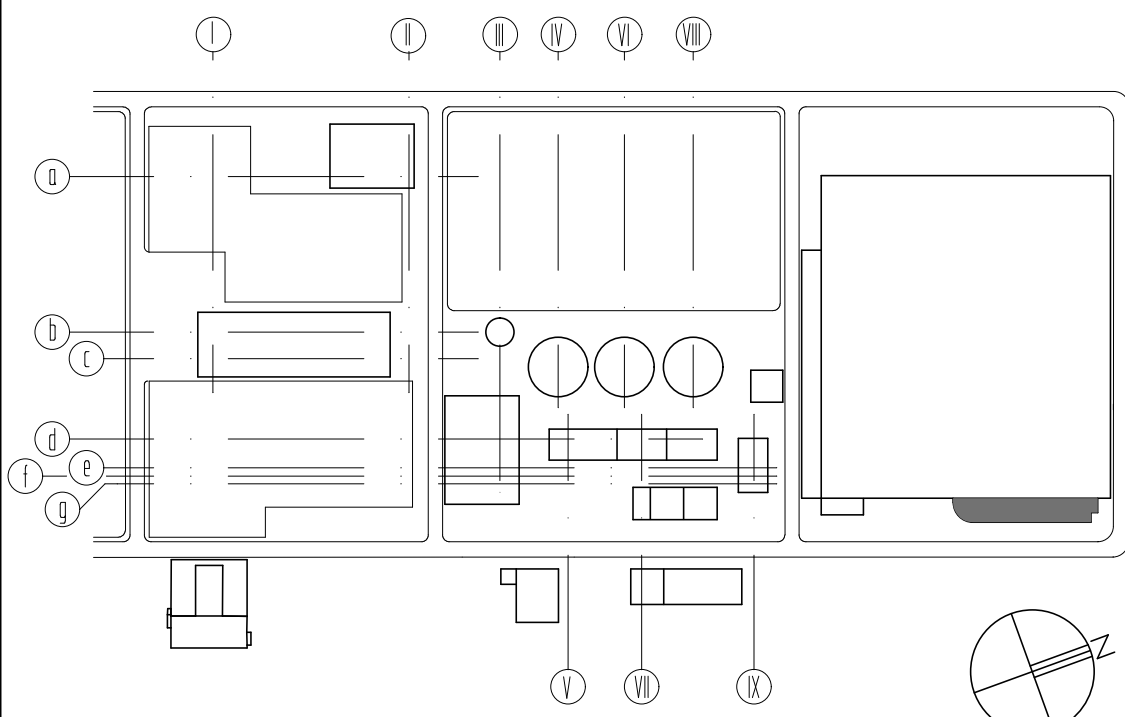

VARIOBOARD

Variboard GmbH Industriestr. 7 39126 Magdeburg-Rothensee

PROJEKT **Errichtung einer Produktionsanlage für Faserplatten**

BAUTEIL **Sozial- und Bürotrakt**

Grundriss 2. OG

Ausführungsplanung

PROJEKT-NR.	DATUM	GEZEICHNET	GEPROBT	MASSSTAB	GRADUE	ZEICHNUNG-NR.	INDEX
28.30	20.5.99	Dannenberg		1:50	ST	A4	d

INGENIEURBÜRO DIPL.-ING. HEINZ DANNENBERG
47-220 Dübau (Rheinhausen), Friedrich-Ebert-Str. 58, Tel. (02065) 50 60-0, Fax: -50
KPS - 0403 / 017.1 (12799) ALPLAN F