



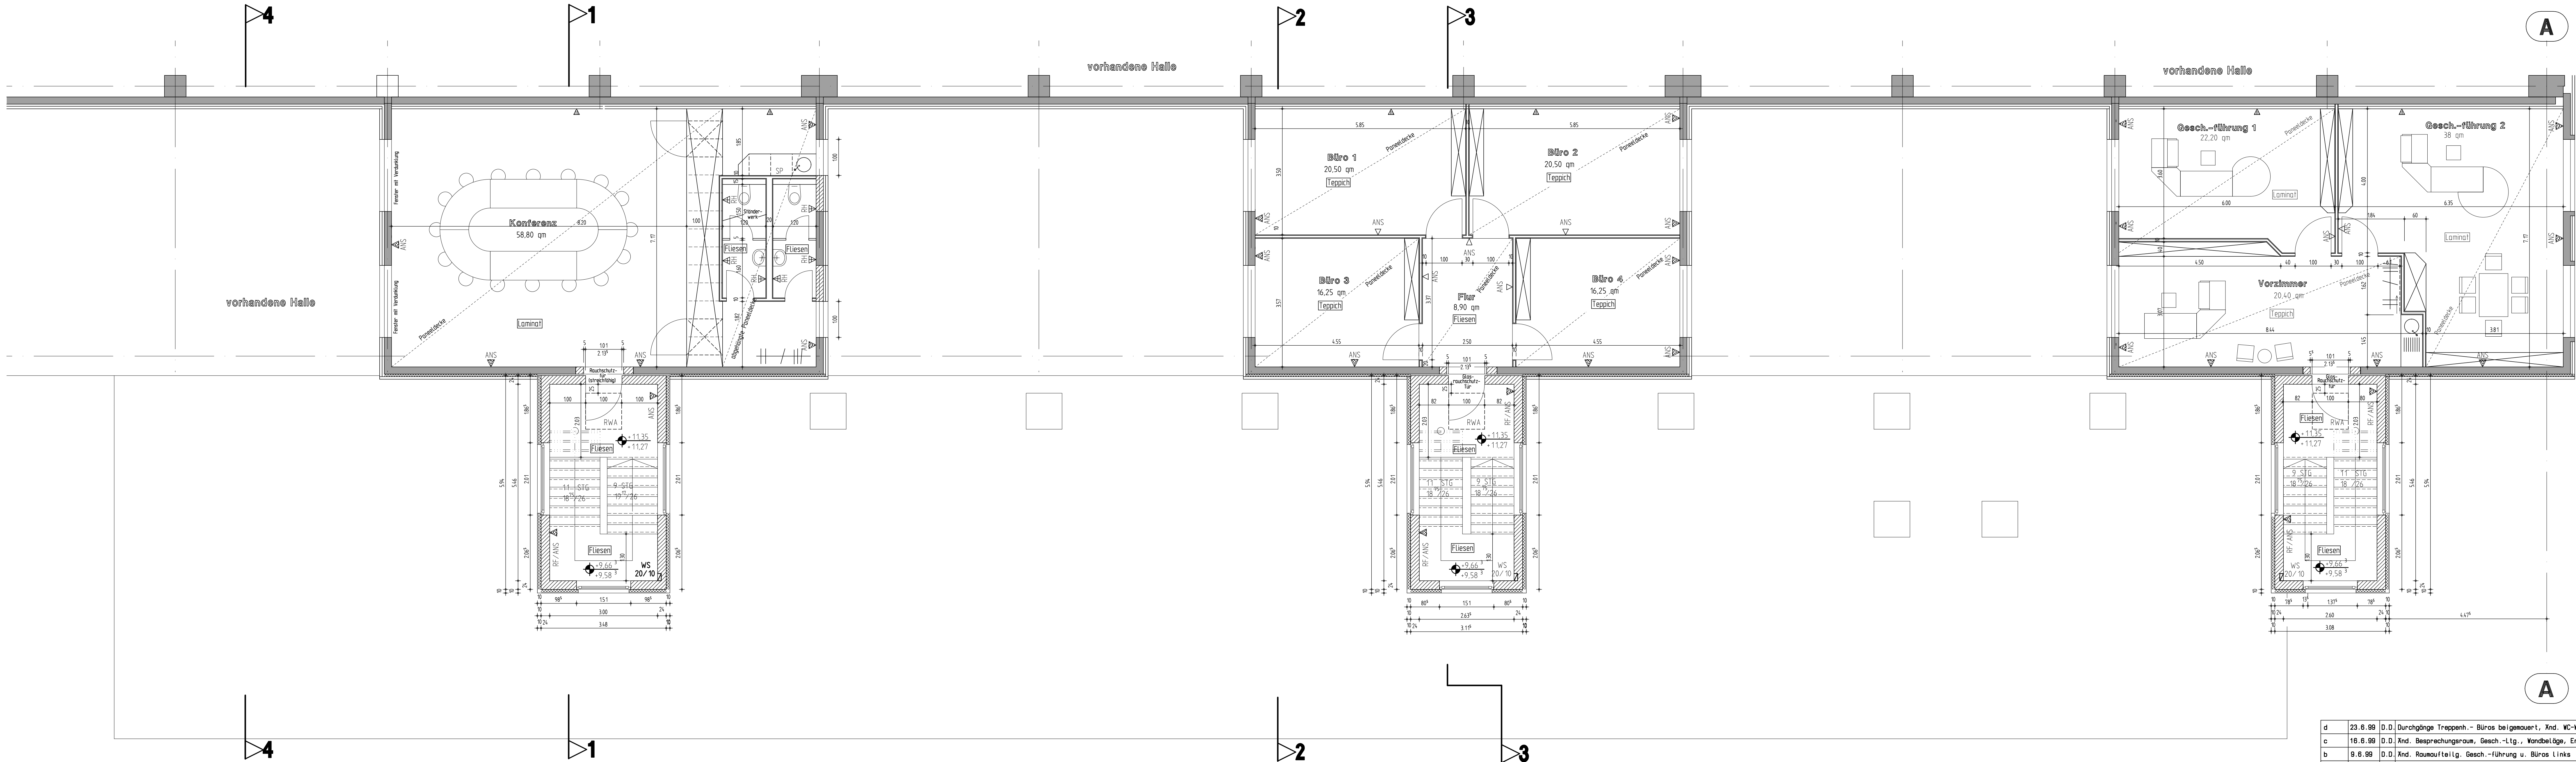

d	23.8.99	D.D.	Durchgänge Treppenh. - Büros beige neuert, And. WC-Wände
c	16.8.99	D.D.	And. Besprechungsraum, Gesch.-Ltg., Wandbeläge, Erg. Srinke
b	9.6.99	D.D.	And. Raumaufteilg. Gesch.-führung u. Büros Links
a	30.5.99	D.D.	Erg. Innenausbau vorh. Büroetagen
INDEX	DATUM	GEZ.	ÄNDERUNGEN/ERGÄNZUNGEN
Varioboard	KPS	Ritter	
Freigabe an:	Freigabe an:	Freigabe in Verbindung mit Ritter-Plan-Nr. 180802 STE4 an:	Freigabe an:
17.06.99	31.05.99	31.05.99	31.05.99

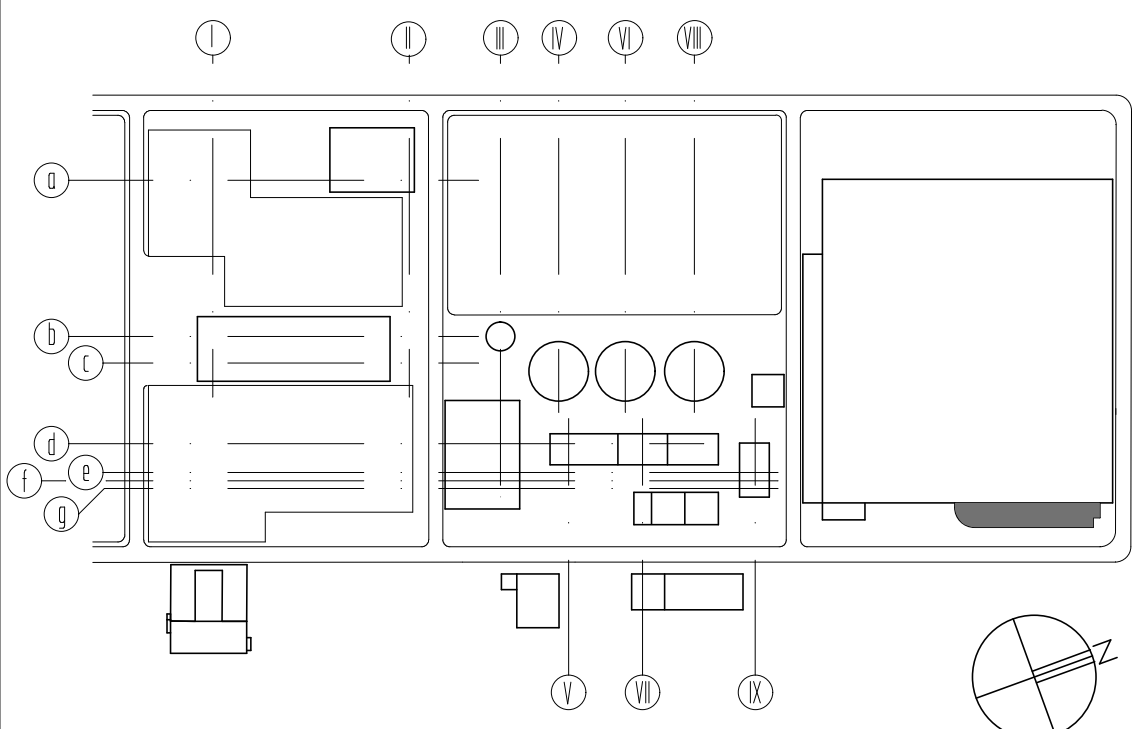

VARIOBOARD

Varioboard GmbH Industriestr. 7 39126 Magdeburg-Rathensee

PROJEKT
Errichtung einer Produktionsanlage für Faserplatten

BAUTEIL
Sozial- und Bürotrakt
Grundriss 3. OG

Ausführungsplanung

PROJEKT-NR.	DATUM	GEZEICHNET	GEPROBT	MASSSTAB	GEWÜDE	ZEICHNUNG-NR.	INDEX
28.30	20.5.98	Dannenberg		1:50	ST	A5	d

INGENIEURBÜRO DIPL.-ING. HEINZ DANNENBERG
47222 Duisburg (Rheinhausen), Friedrich-Ebert-Str. 98, Tel. (02025) 30 66-0, Fax -50
K 2 • 8403 / 877.1 (1279) ALPLAN