




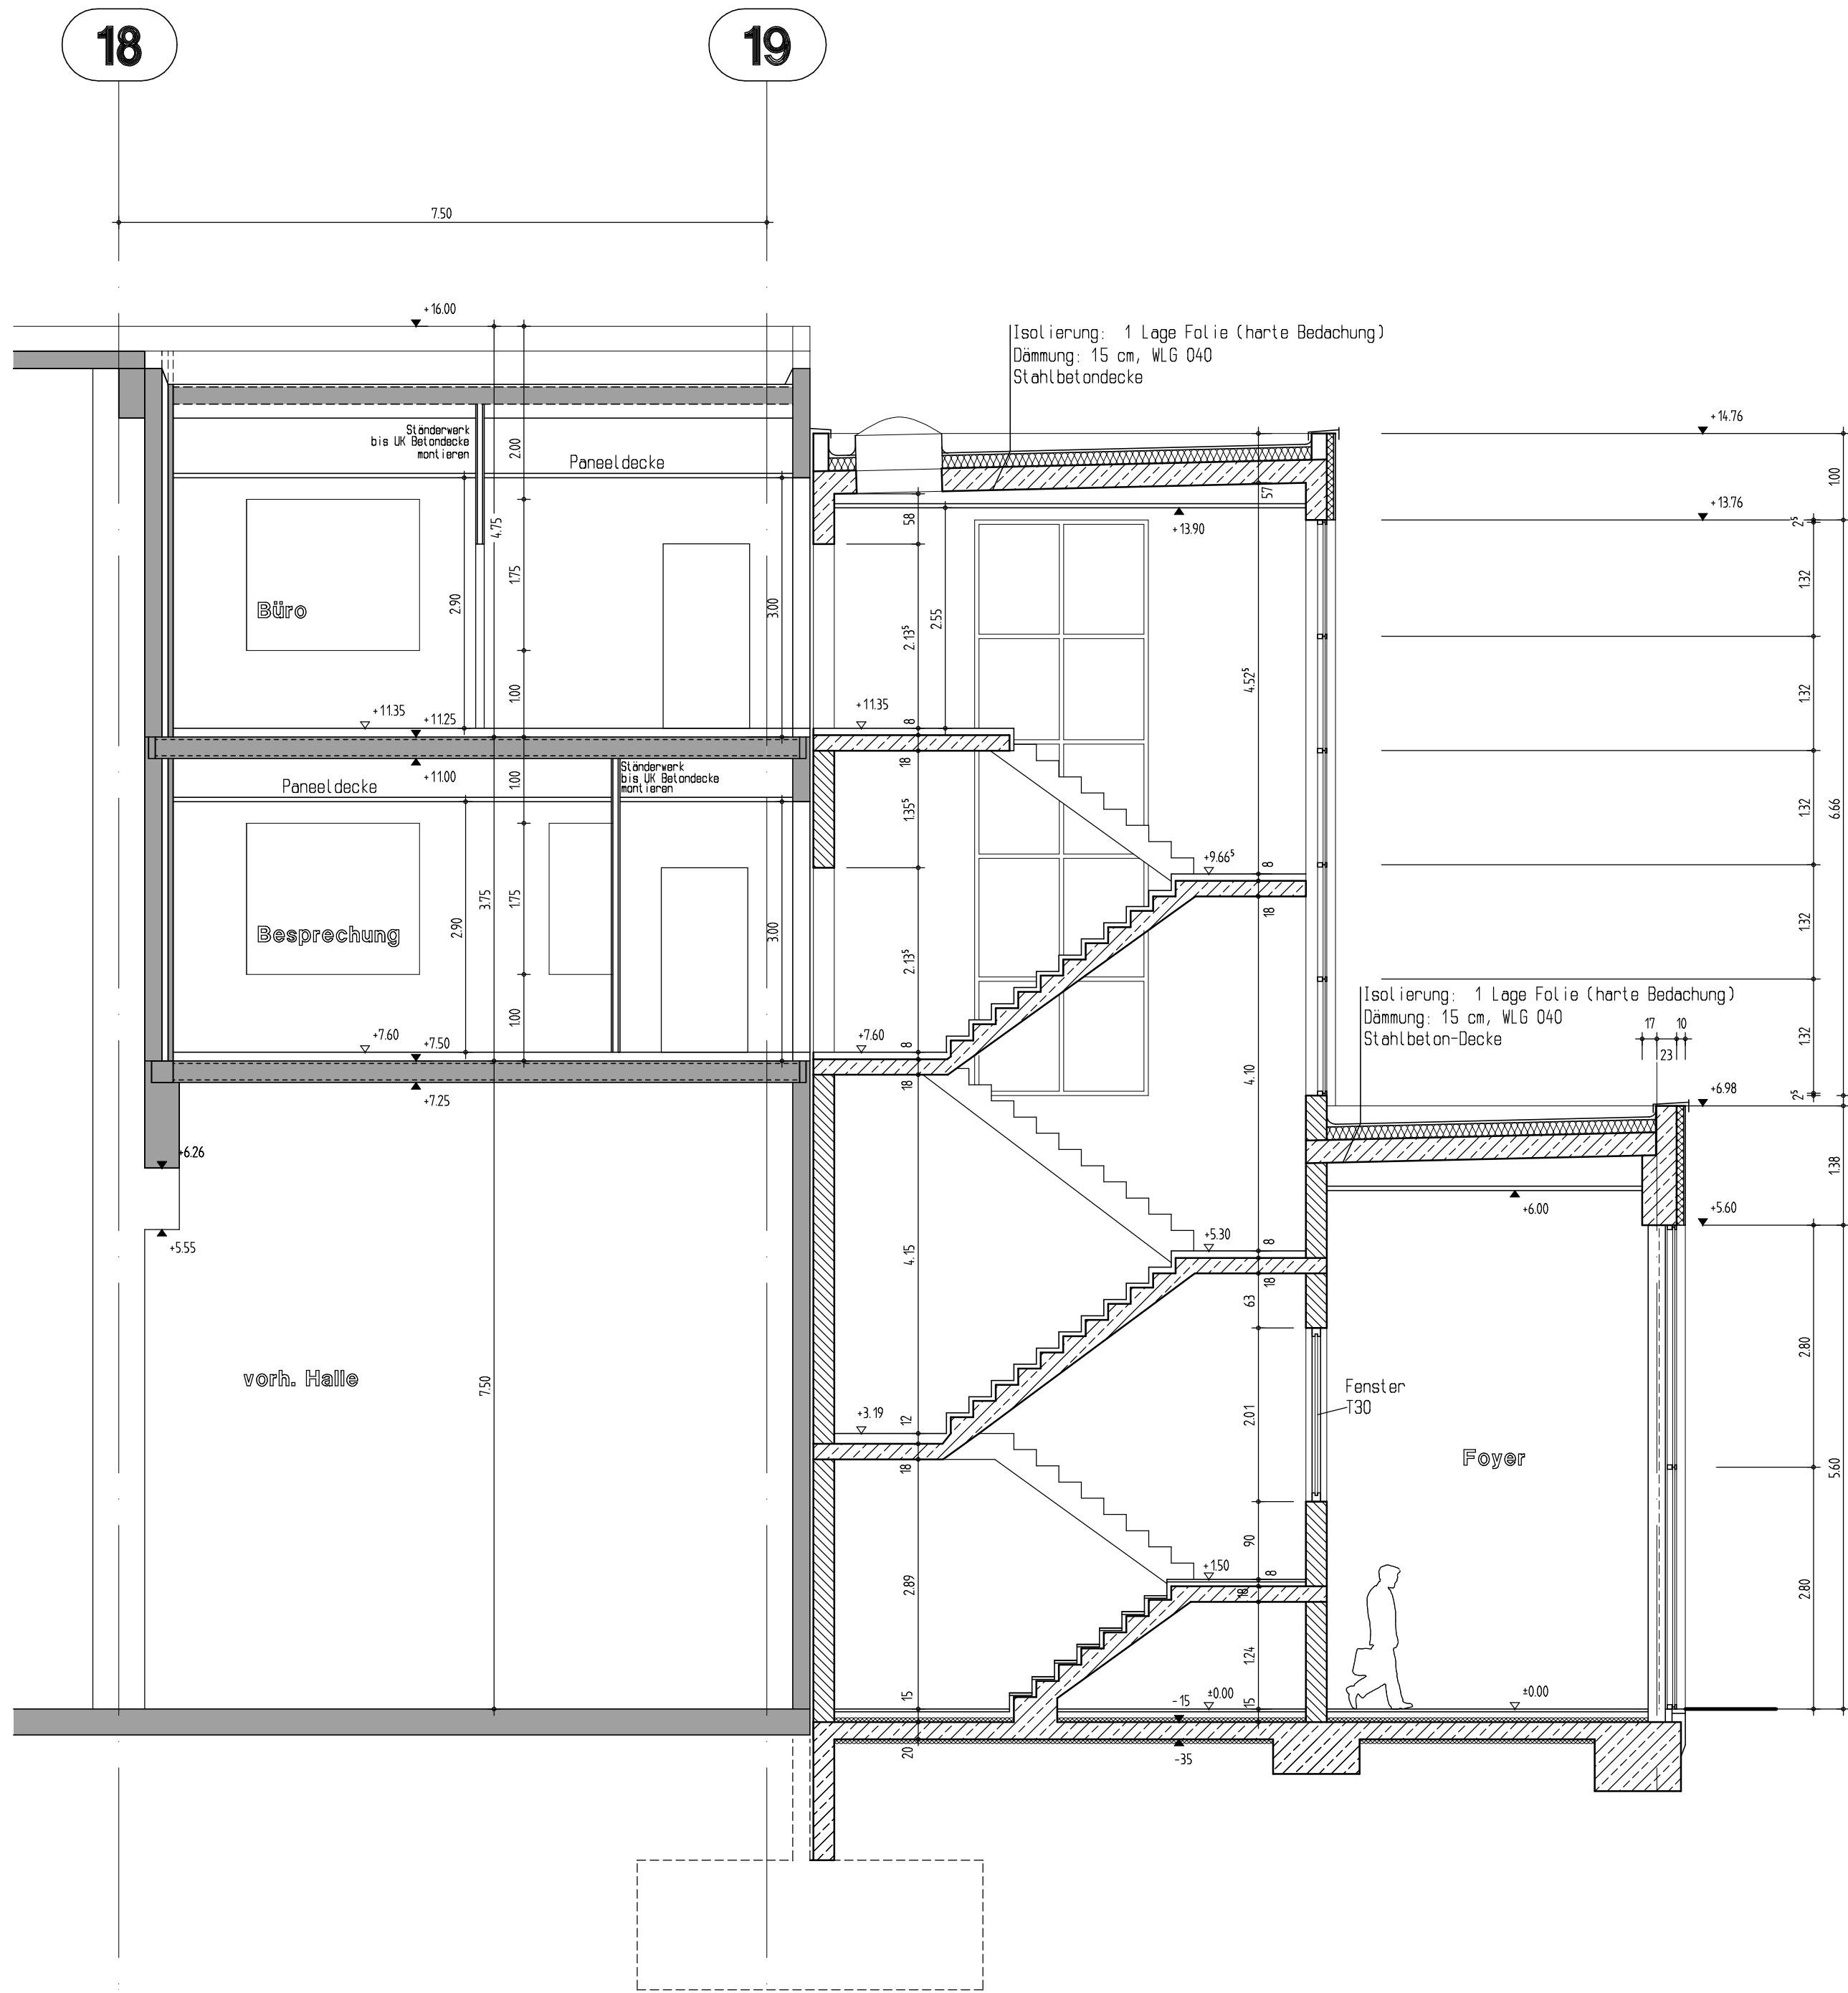

Schnitt 1-1

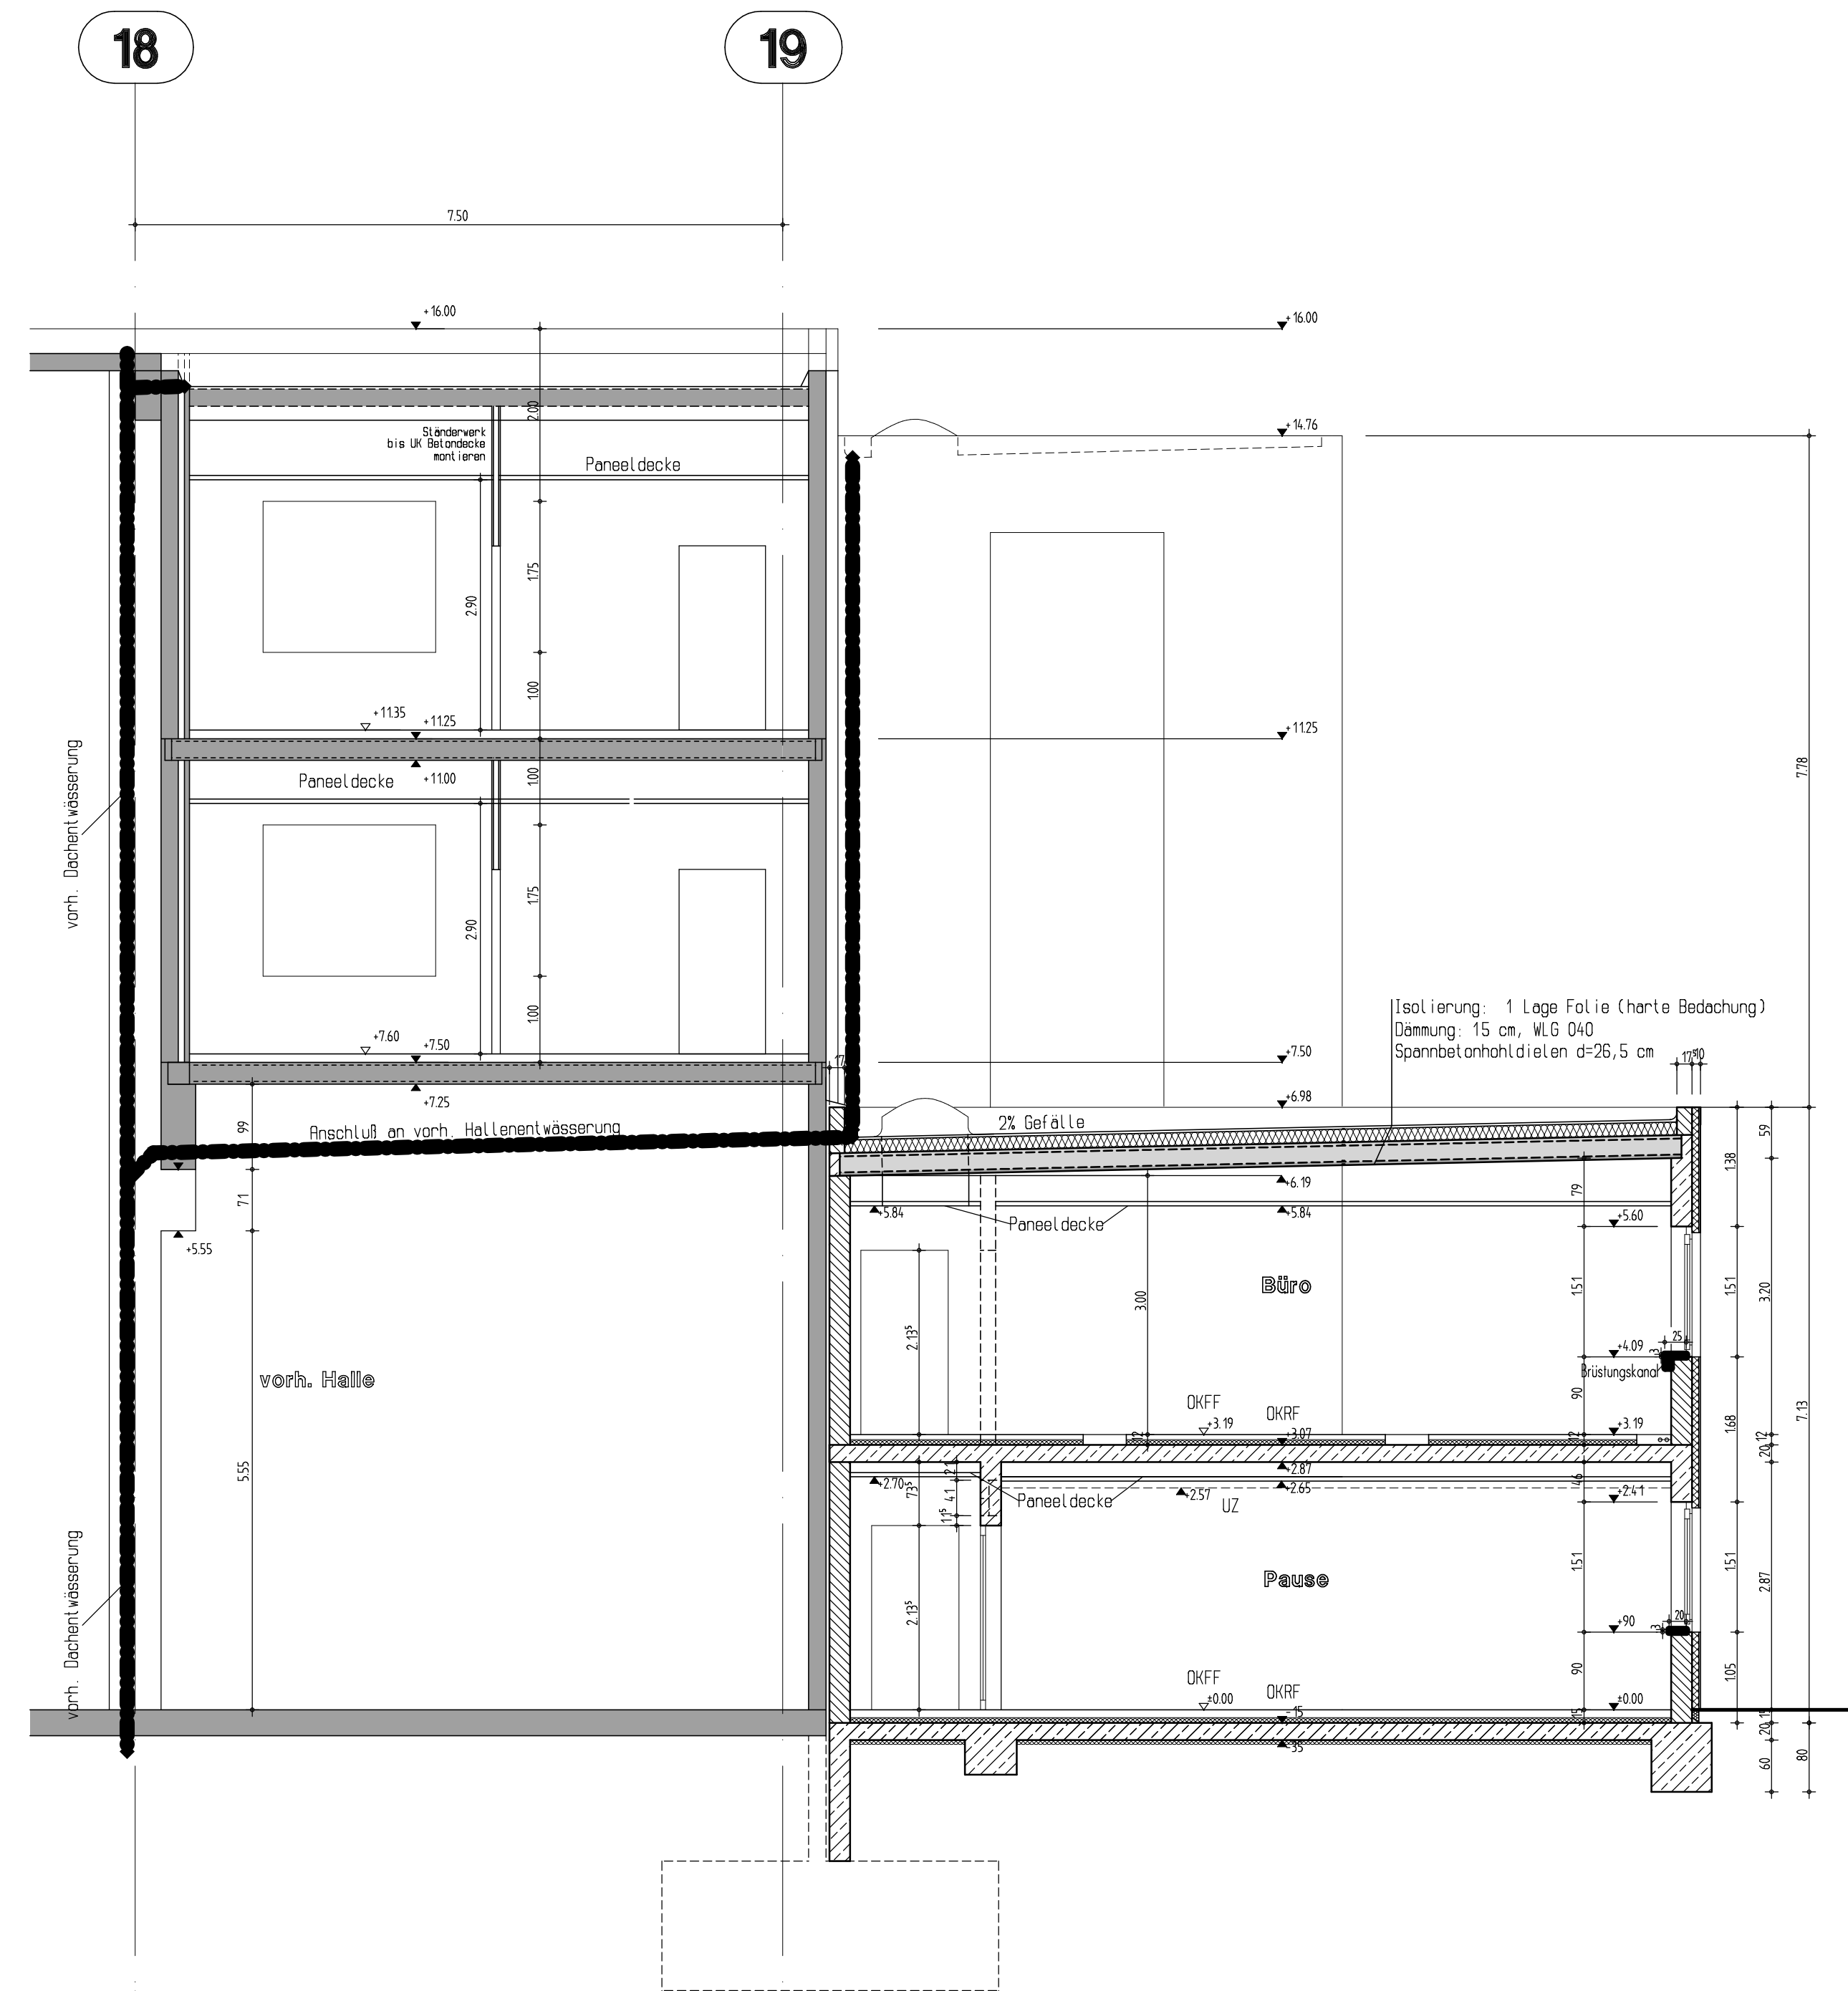


Schnitt 2-2

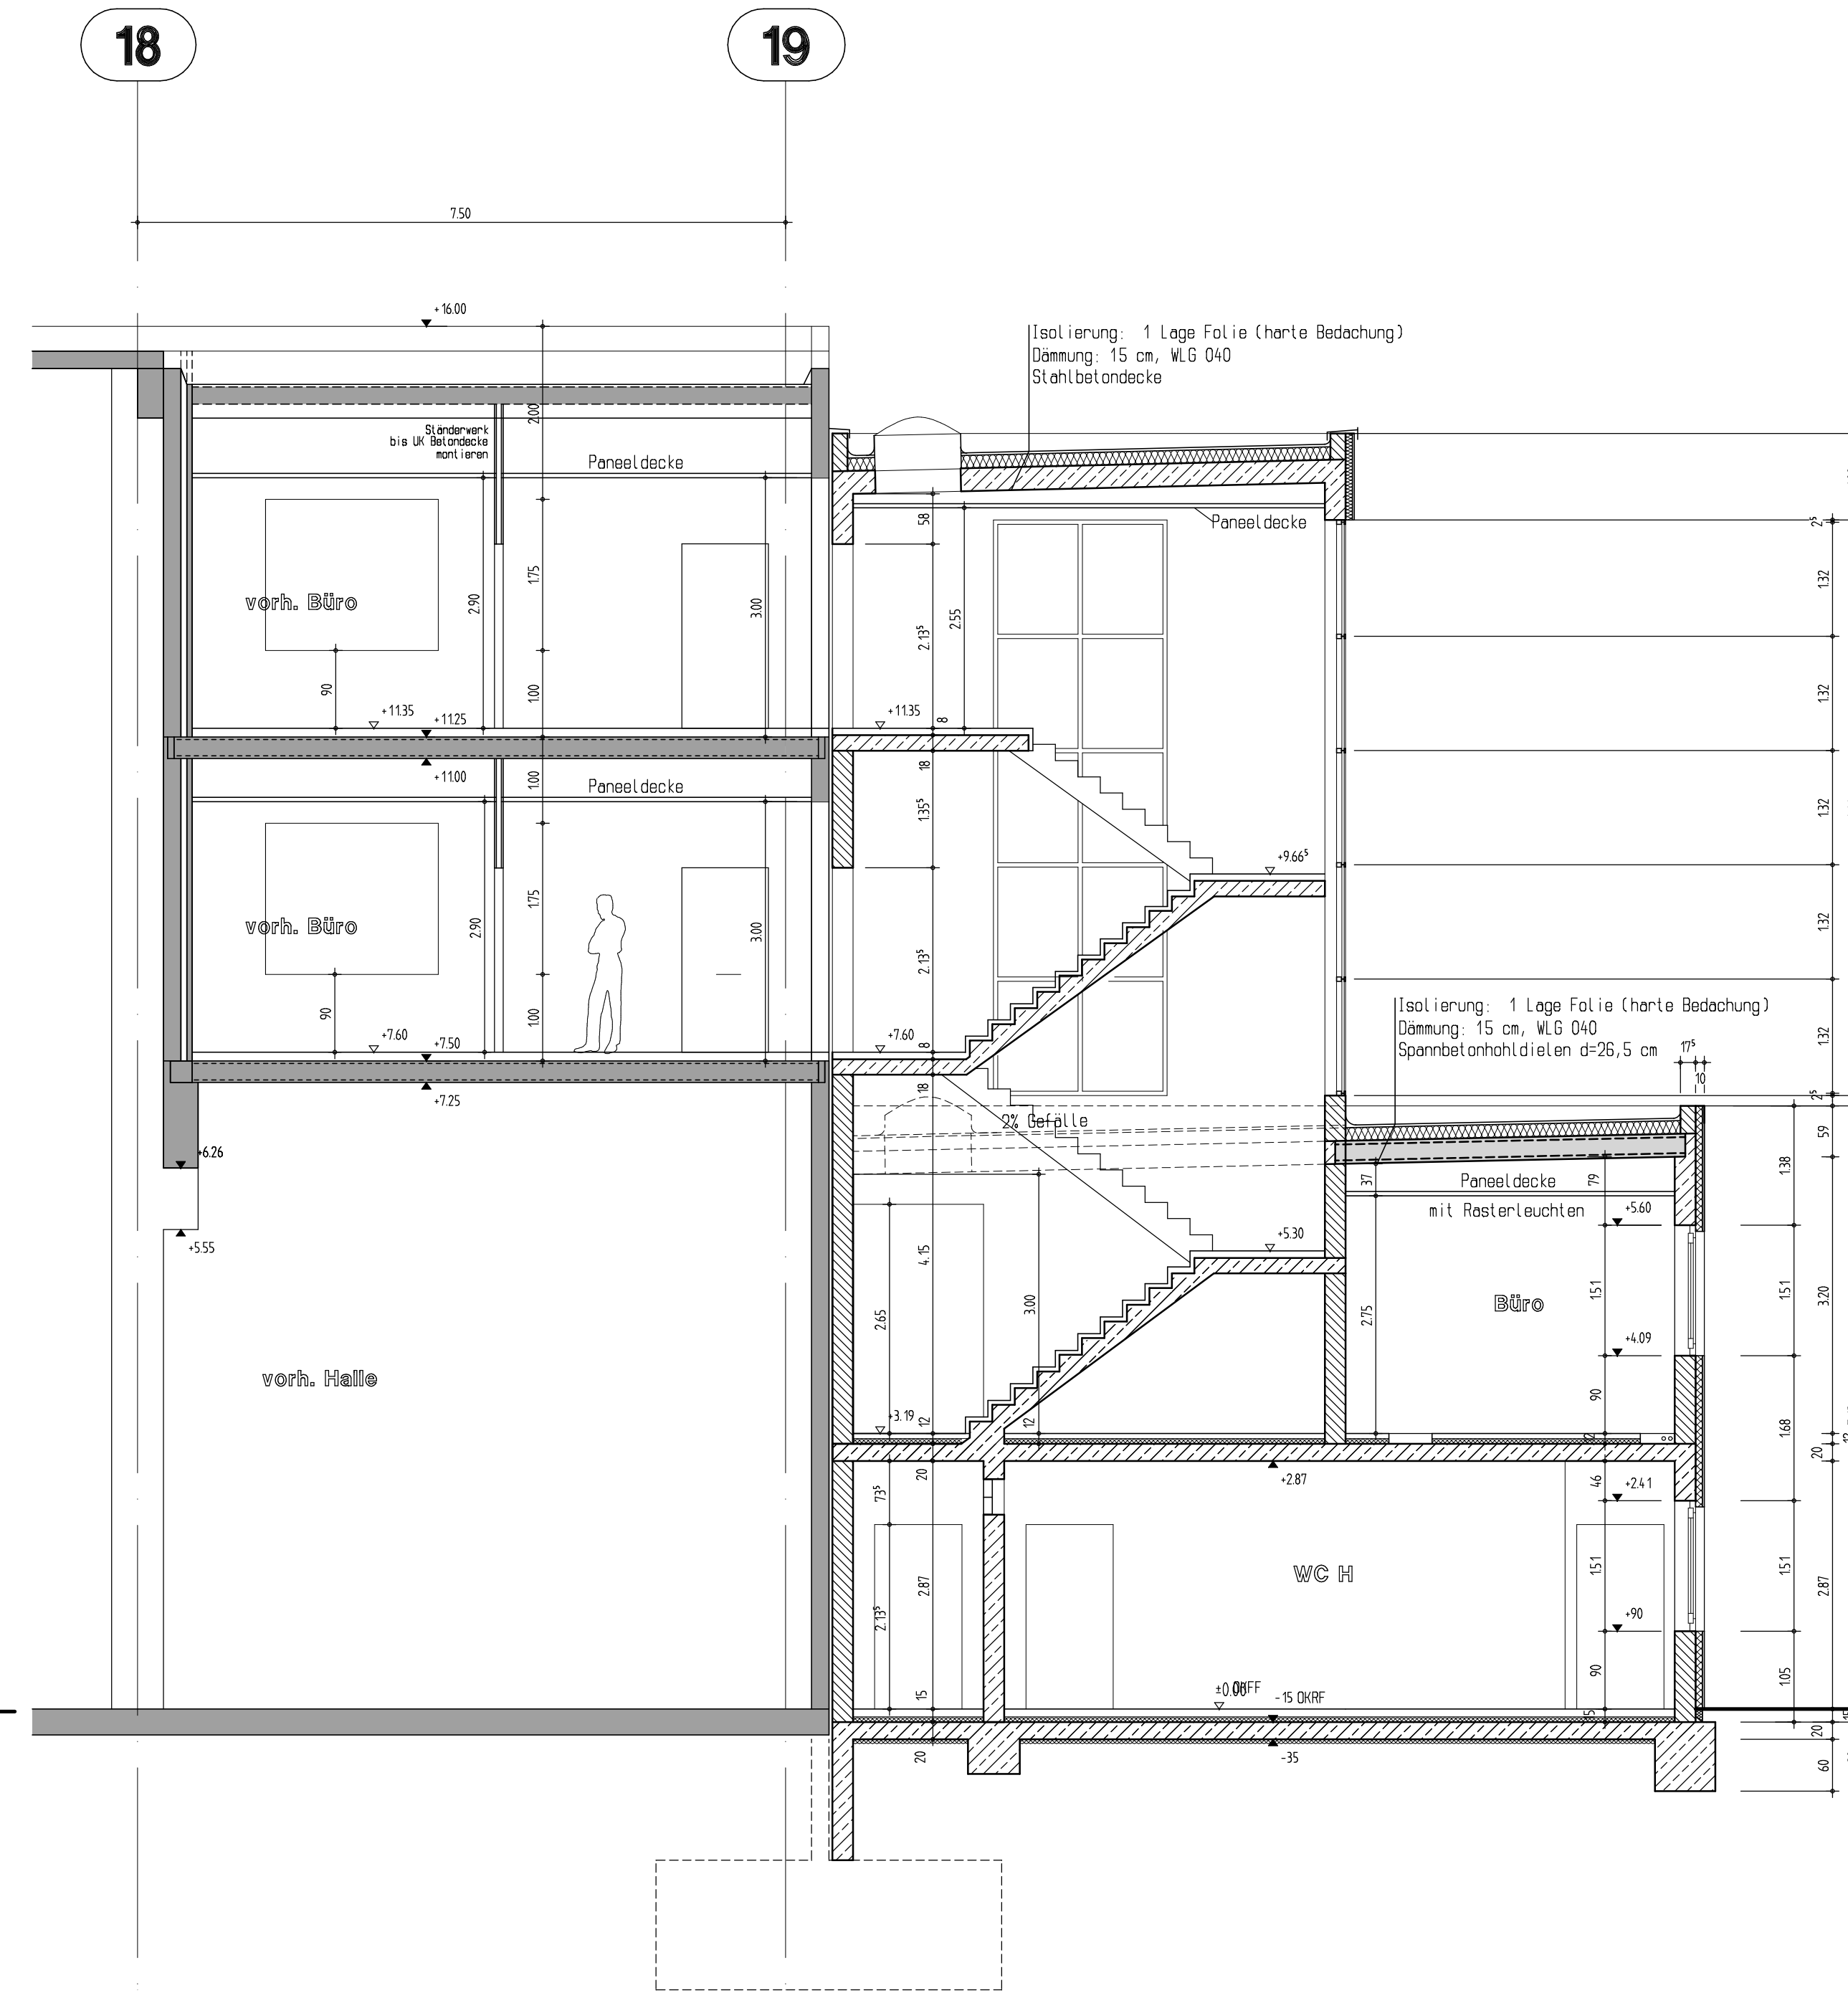

Schnitt 3-3

Legende	
WANDBERFLÄCHEN	
▽ GESPATTELT	ANS ANSTRICH
▽ FUGENGLATTSTRICH	RF RAUFASER
▽ STICHBETON	RP RAUPUTZ
▽ WANDPUTZ	SP FLIESENPIEGEL
▽ STRUKTURPUTZ	RH RAUHOCH
▽ FLIESEN	TH TURHOCH
MAUERWERK NACH STATIK	
STAHLBETON	
FERTIGTEILE	
STANDERWERK	
WÄRMEDÄMMUNG	
Vorh. Gebäude	

b	23.6.99	D.D.	Änd. Abstand Querriegel in der Glasfassade Foyer, Wegfall Bodenkanal (Schnitt 1-1)
a	30.5.99	D.D.	Erg. Innenausbau vorh. Bürotage
INDEX	DATUM	GEZ.	ÄNDERUNGEN/ERGÄNZUNGEN
Varioboard		KPS	Ritter
Freigabe an:	Freigabe am:	Freigabe in Verbindung mit Ritter-Plan-Nr.	Freigabe an:
17.06.99	31.05.99	16882-ST13 am:	31.05.99

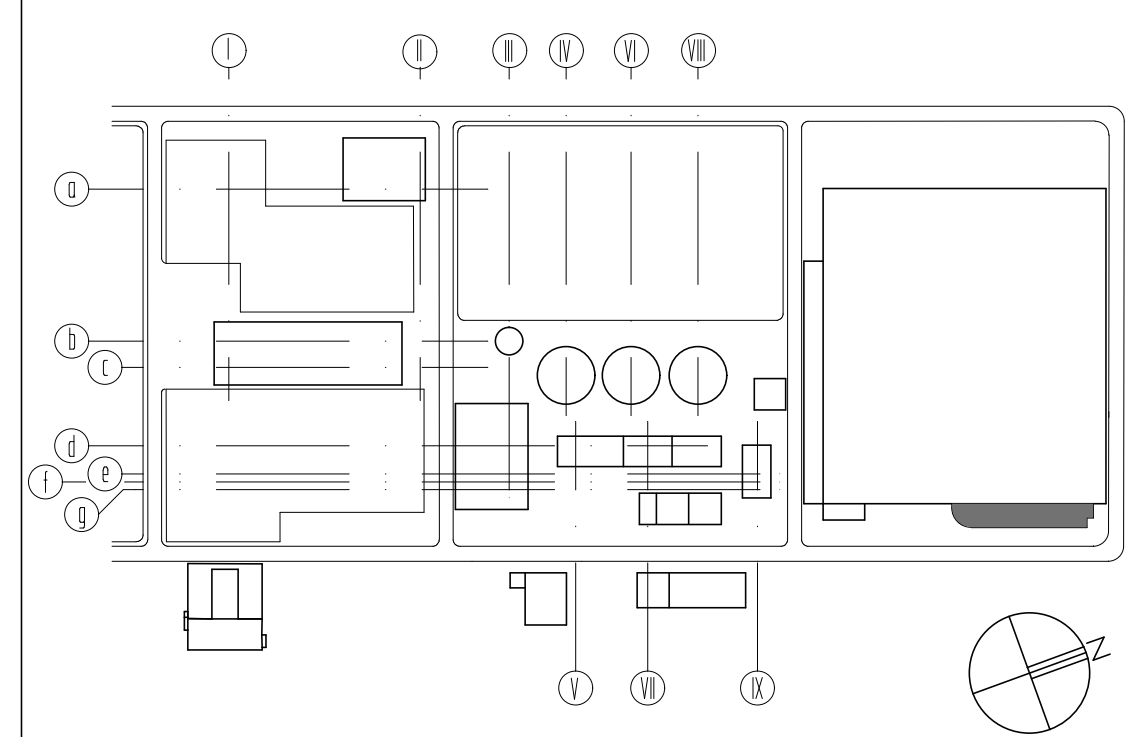

VARIOBOARD

Varioboard GmbH Industriestr. 7 39126 Magdeburg-Rothensee

PROJEKT **Errichtung einer Produktionsanlage für Faserplatten**

BAUTEIL **Sozial- und Bürotrakt**

Schnitte 1-1, 2-2, 3-3

Ausführungsplanung

PROJEKT-NR.	DATUM	GEZEICHNET	GEPRÜFT	MAßSTAB	GEBAUDE	ZEICHNUNG-NR.	INDEX
28.30	20.5.99	Dannenberg		1:50	ST	A3	a

INGENIEURBÜRO DIPL.-ING. HEINZ DANNENBERG
47226 Duisburg (Rheinhausen), Friedrich-Ebert-Str. 38, Tel. (02065) 30 66-0, Fax -50

1/1 = 294,6 / 1555,7 (0,00m²) ALLPLAN PT