


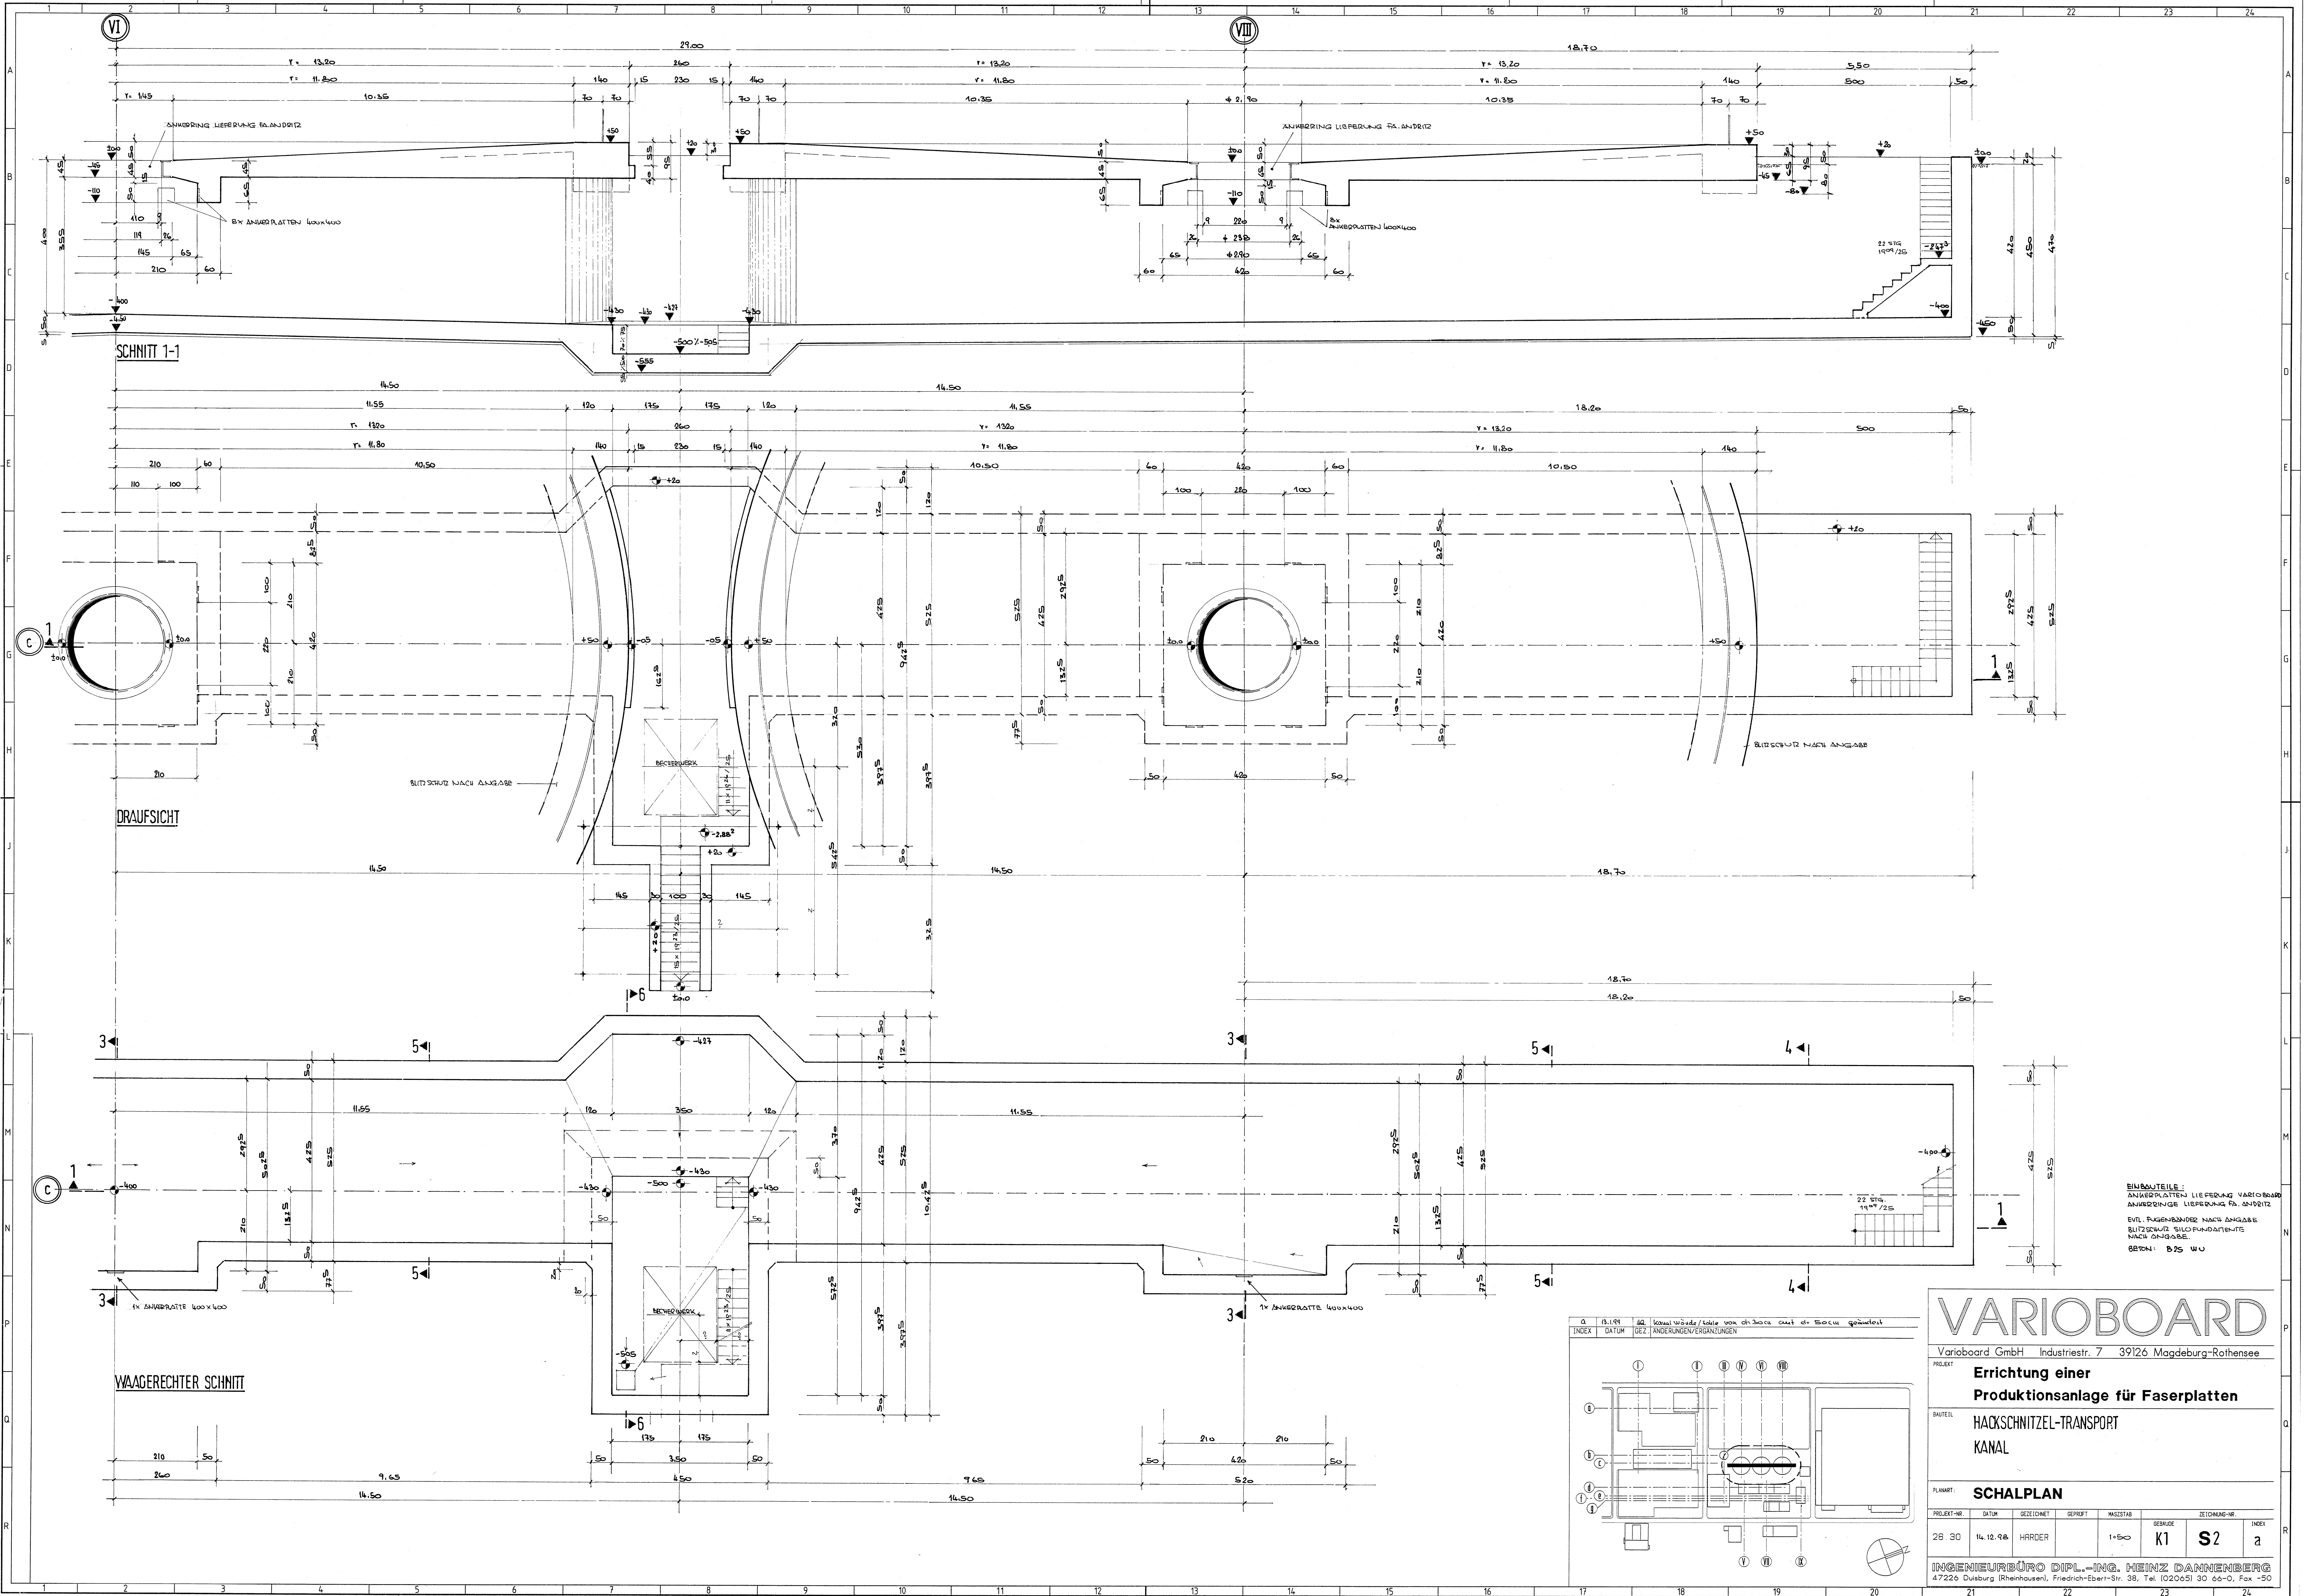

EINBAUTEILE:
ANKERPLATTEN LIEFERUNG VARIOBOARD
ANKERBÜNDLE LIEFERUNG FA. ANDRITZ
EVTL. FUGENBANDER NACH ANGABE
BUTTSCHUTZ SILOFUNDAMENTE
NACH ANGABE
BERLIN: 825 WU

VARIOBOARD

Varioboard GmbH Industriest. 7 39126 Magdeburg-Rothensee

PROJEKT

**Errichtung einer
Produktionsanlage für Faserplatten**

BAUTEIL

**HACKSCHNITZEL-TRANSPORT
KANAL**

PLANART: **SCHALPLAN**

PROJEKT-NR.	DATUM	GEZEICHNET	GEPRÜFT	MASSSTAB	GERÄDE	ZEICHNUNG-NR.	INDEX
28_30	14.12.98	HARDER		1:50	K1	S2	a

INGENIEURBÜRO DIPL.-ING. HEINZ DANNENBERG

47226 Duisburg (Rheinhausen), Friedrich-Ebert-Str. 38, Tel. (02065) 30 66-0, Fax -50

