


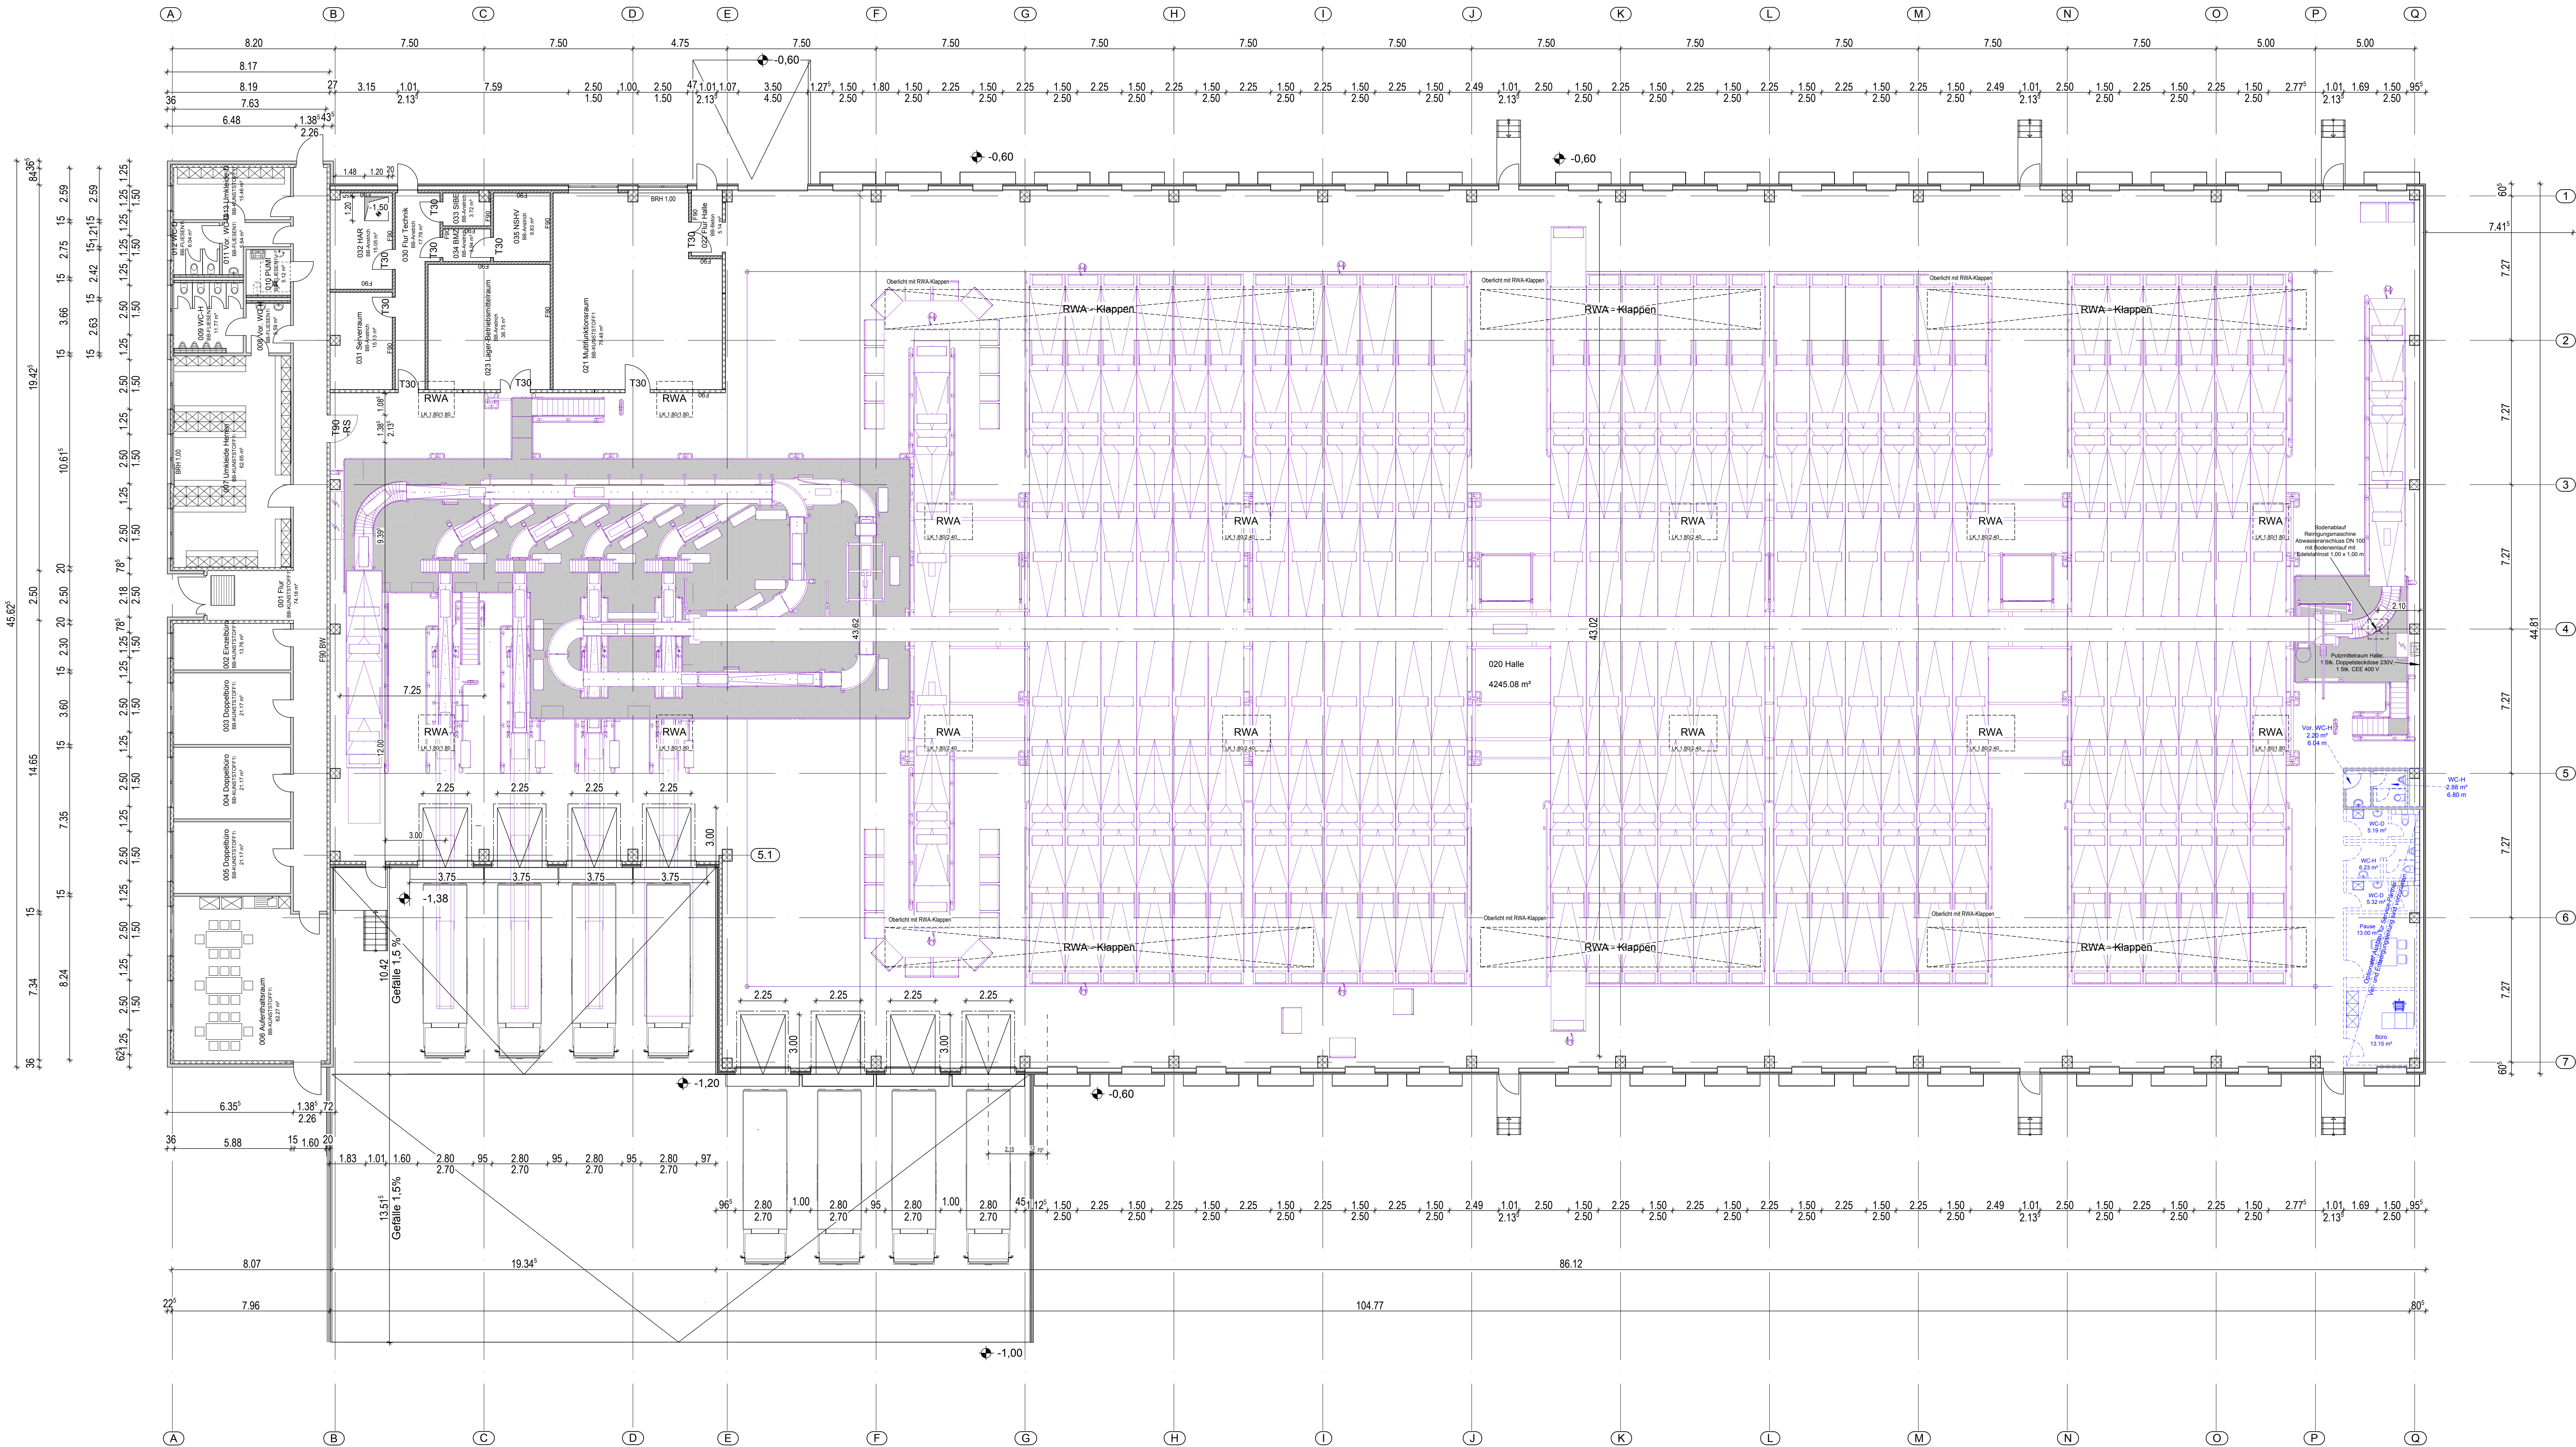

|   |          |            |         |         |
|---|----------|------------|---------|---------|
| INGENIEURBÜRO DANNENBERG   |          |            |         |         |
| 47226 Duisburg • Friedrich-Ebert-Str. 38 • Tel. 02065 / 3066-0 Fax -50 • www.ing-dannenberg.de                                |          |            |         |         |
| BAUHERR: Hellmich Logim Wurselen Projektgesellschaft mbH & Co. KG<br>Lanterstraße 20, 46539 Dinslaken                         |          |            |         |         |
| PROJEKT: Neubau einer Halle mit Büro- und Sozialgebäude<br>für eine mechanisierte DP DHL Zustellbasis<br>Palmeistr., Wurselen |          |            |         |         |
| BAUTEIL / DARSTELLUNG: Grundriss                                                                                              |          |            |         |         |
| Bestandszeichnung   |          |            |         |         |
| PROJEKT-NR.   | DATUM    | GEZEICHNET | GEPRÜFT | MAßSTAB |
| 42.14   | 20.12.12 | DL         |         | 1:100   |
| AC   |          |            | E 100   |         |
| e   |          |            |         |         |