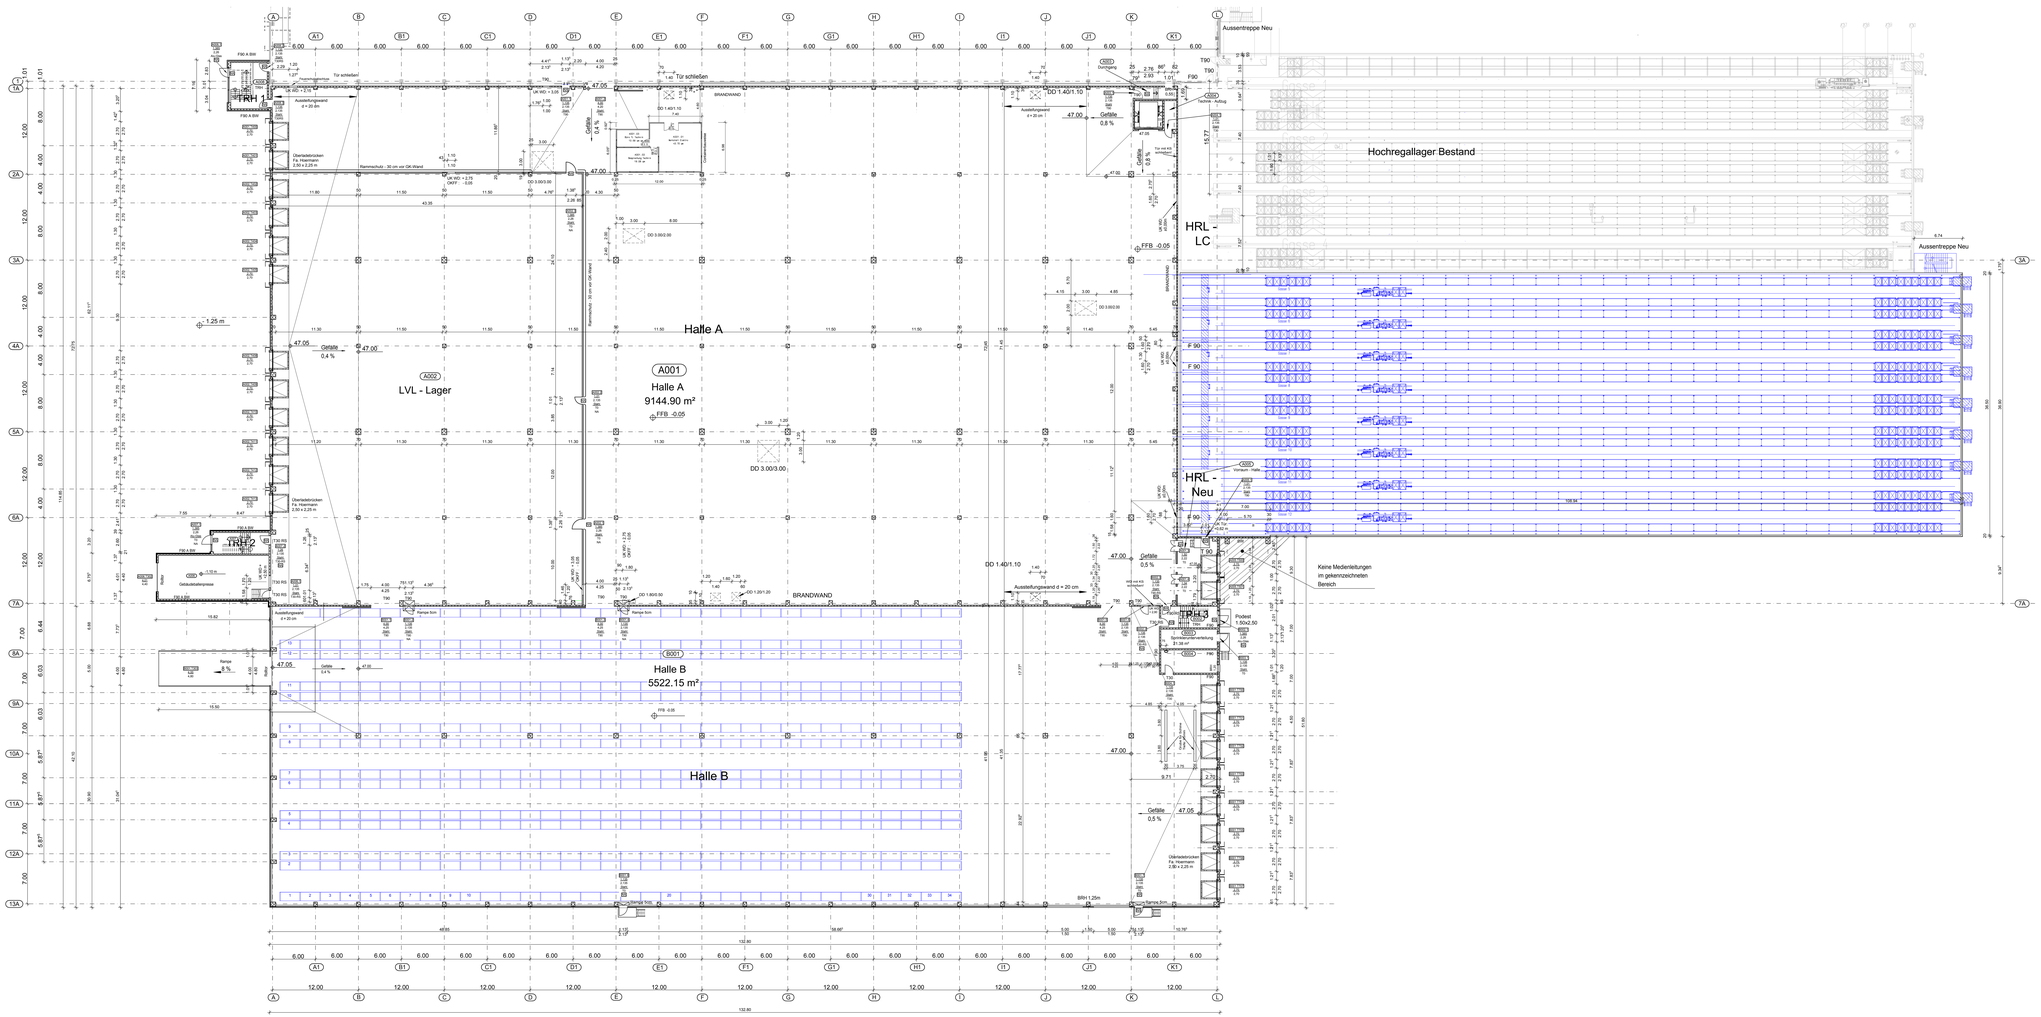
Halle A
A001
Halle A
9144.90 m²
A002
LVL - Lager
Halle B
B001
Halle B
Hochregallager Bestand
HRL - LC
HRL - Neu
TRH 1
TRH 2
TRH 3
Aussentreppe Neu
Keine Medienleitungen im gekennzeichneten Bereich
BRANDWAND
Tor schließen
Gefälle 0,4 %
Gefälle 0,8 %
Gefälle 0,5 %
FFB -0,05
FFB -0,35
DD 1.40/1.10
DD 3.00/3.00
Ausstellungswand d = 20 cm
Ausstellungswand 4 x 20 cm
Ausstellungswand 6 x 20 cm
Überladebrücken Ka. Hormann 2,50 x 2,25 m
Rampe 6 %
Rampe 8,5 %
Rampe 5cm
Gebäudeabfangmasse
Pocket 1.50x2.50
Wandsteg 1,25m
Tor mit KS verschlossen
Technik - Aufzug
Dachgang
Rammschutz - 30 cm von GK-Wand
Rammschutz - 30 cm von GK-Wand I
F 90
F90 A BW
F90 - BW
T90
Neue Tor Ka. Hormann 2,50 x 2,25 m
Tor Ka. Hormann 2,50 x 2,25 m
Tor Ka. Hormann 2,50 x 2,25 m