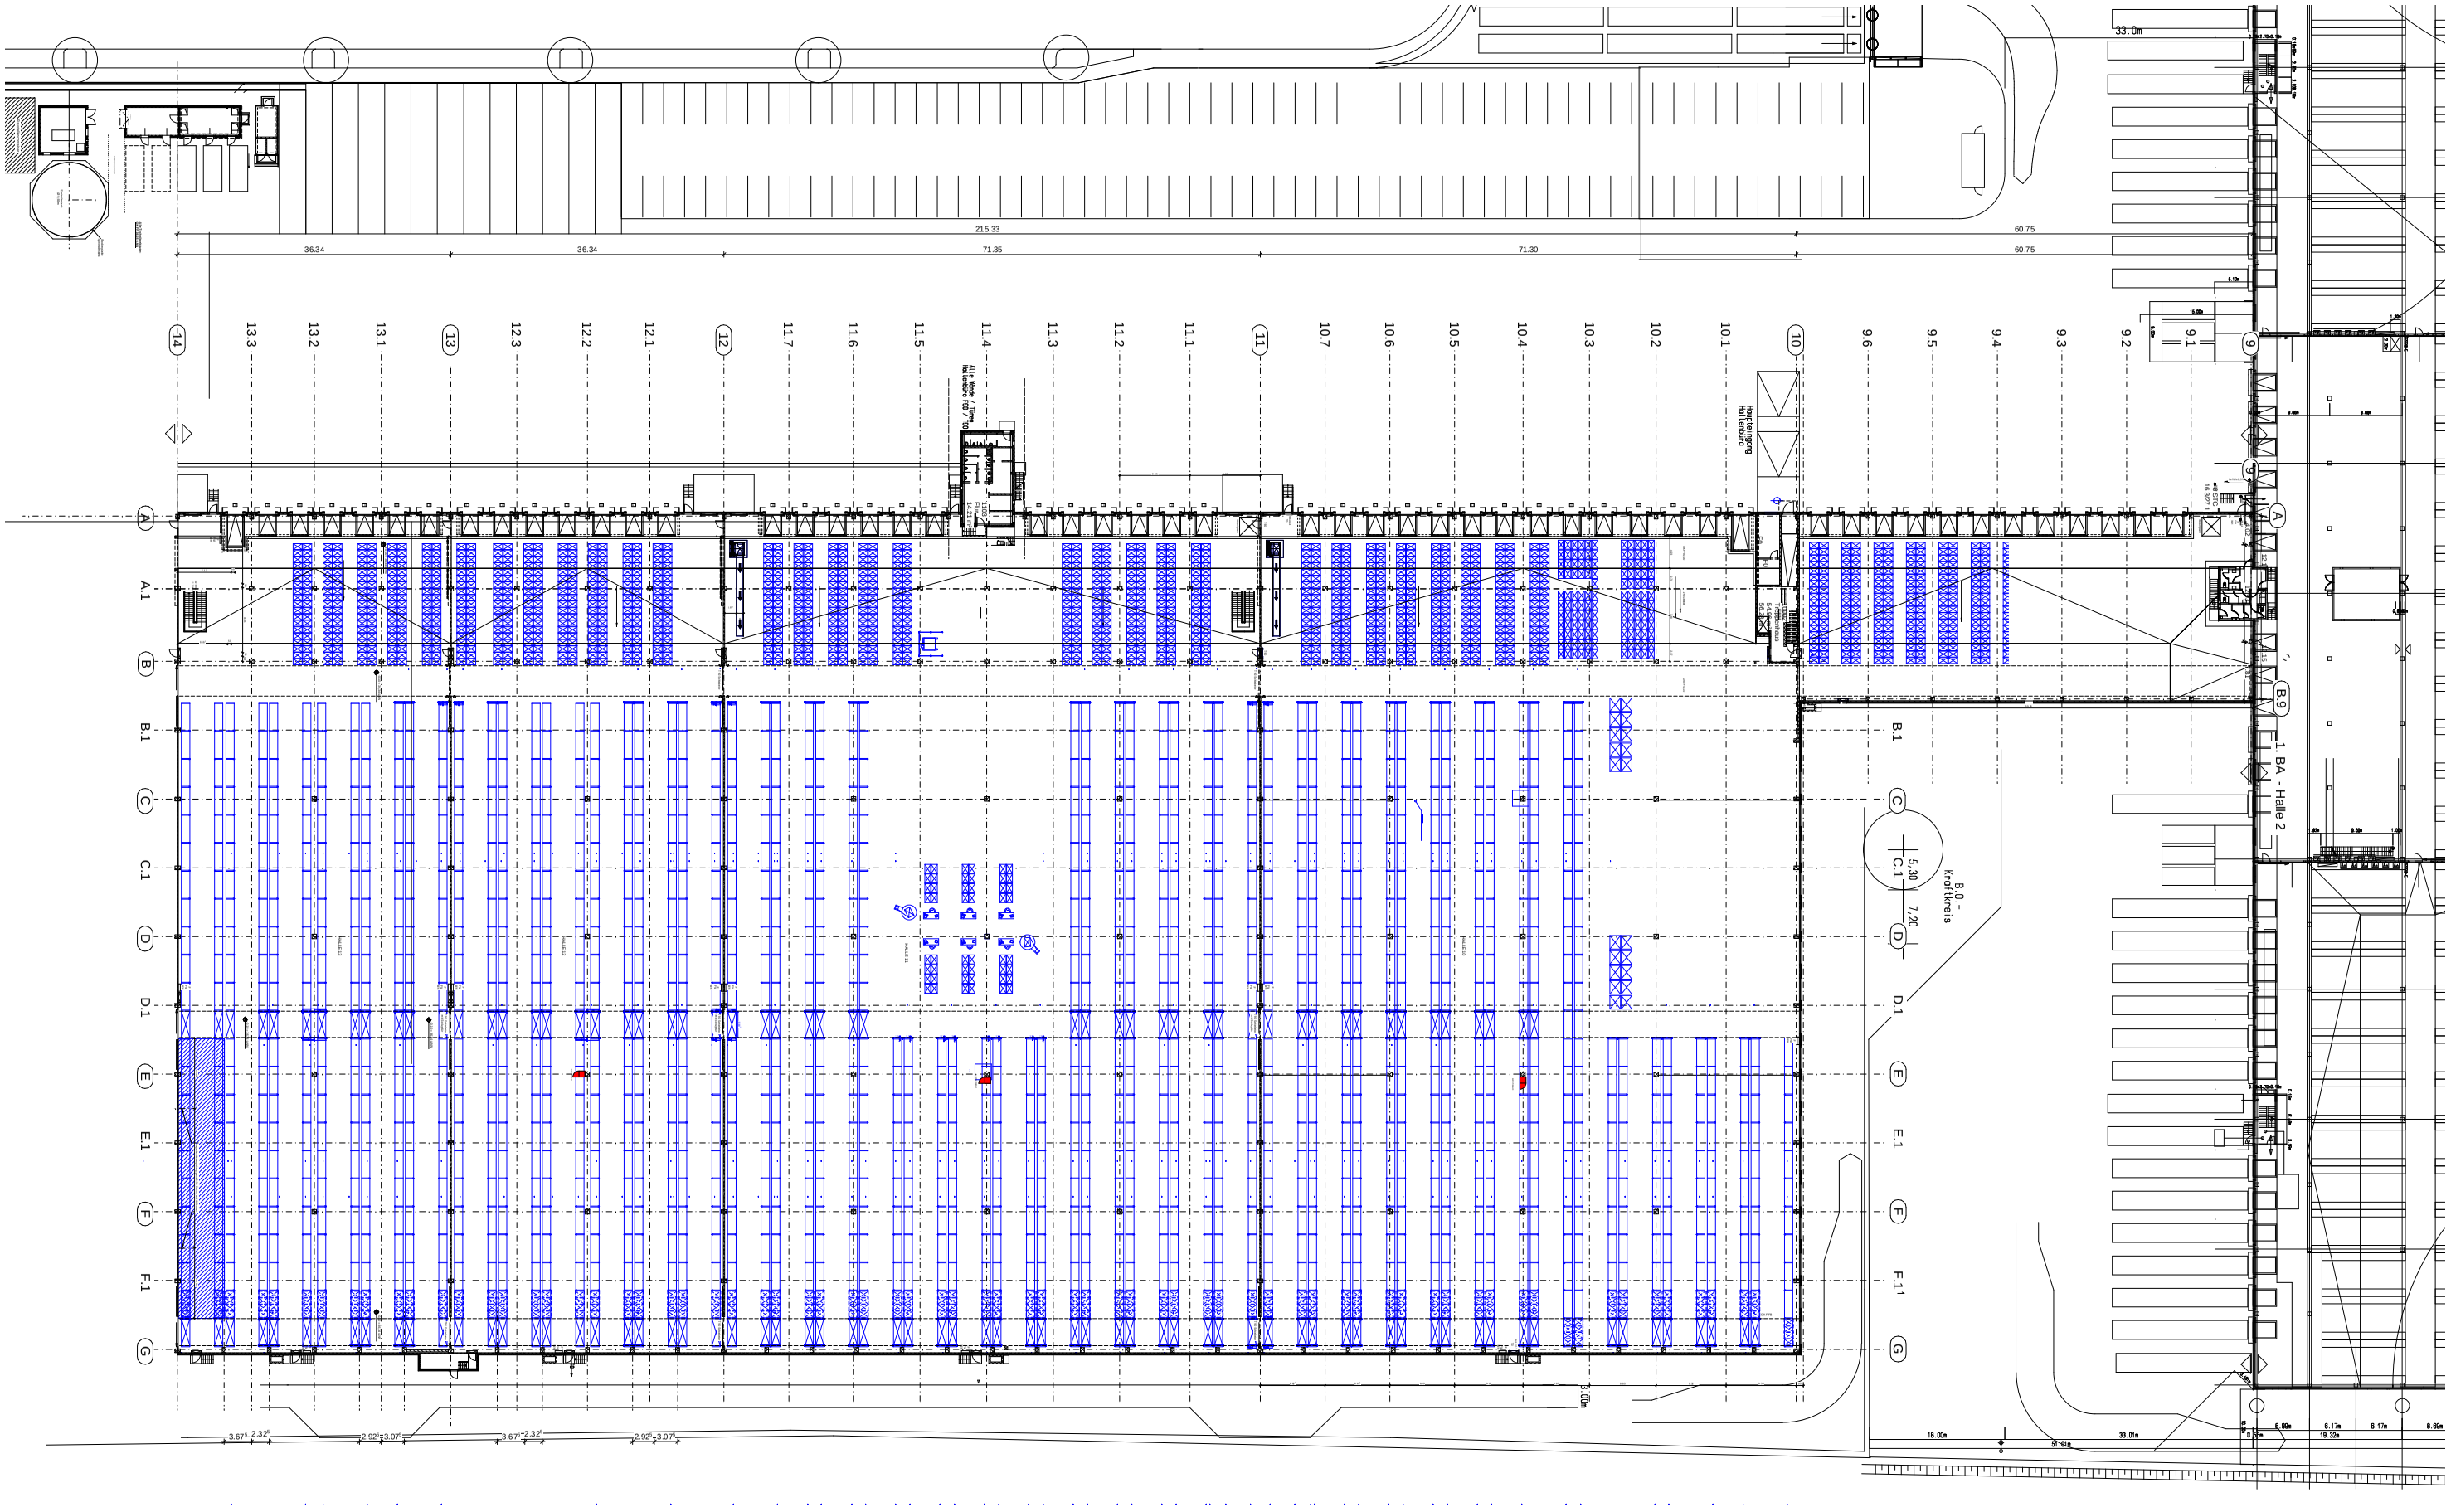
33.0m
215.33
36.34
36.34
71.35
71.30
60.75
60.75
Haupteingang
Hallenaufgang
Alle Werte / Zeiten
Hallenbereich 100 / 100
1. BA - Halle 2
8.0m
Kraftkreis
5.30
7.20
3.00m
18.00m
33.01m
19.32m
6.17m
6.17m
8.09m
3.67
2.32
2.92
3.07