




ANSICHT OSTEN

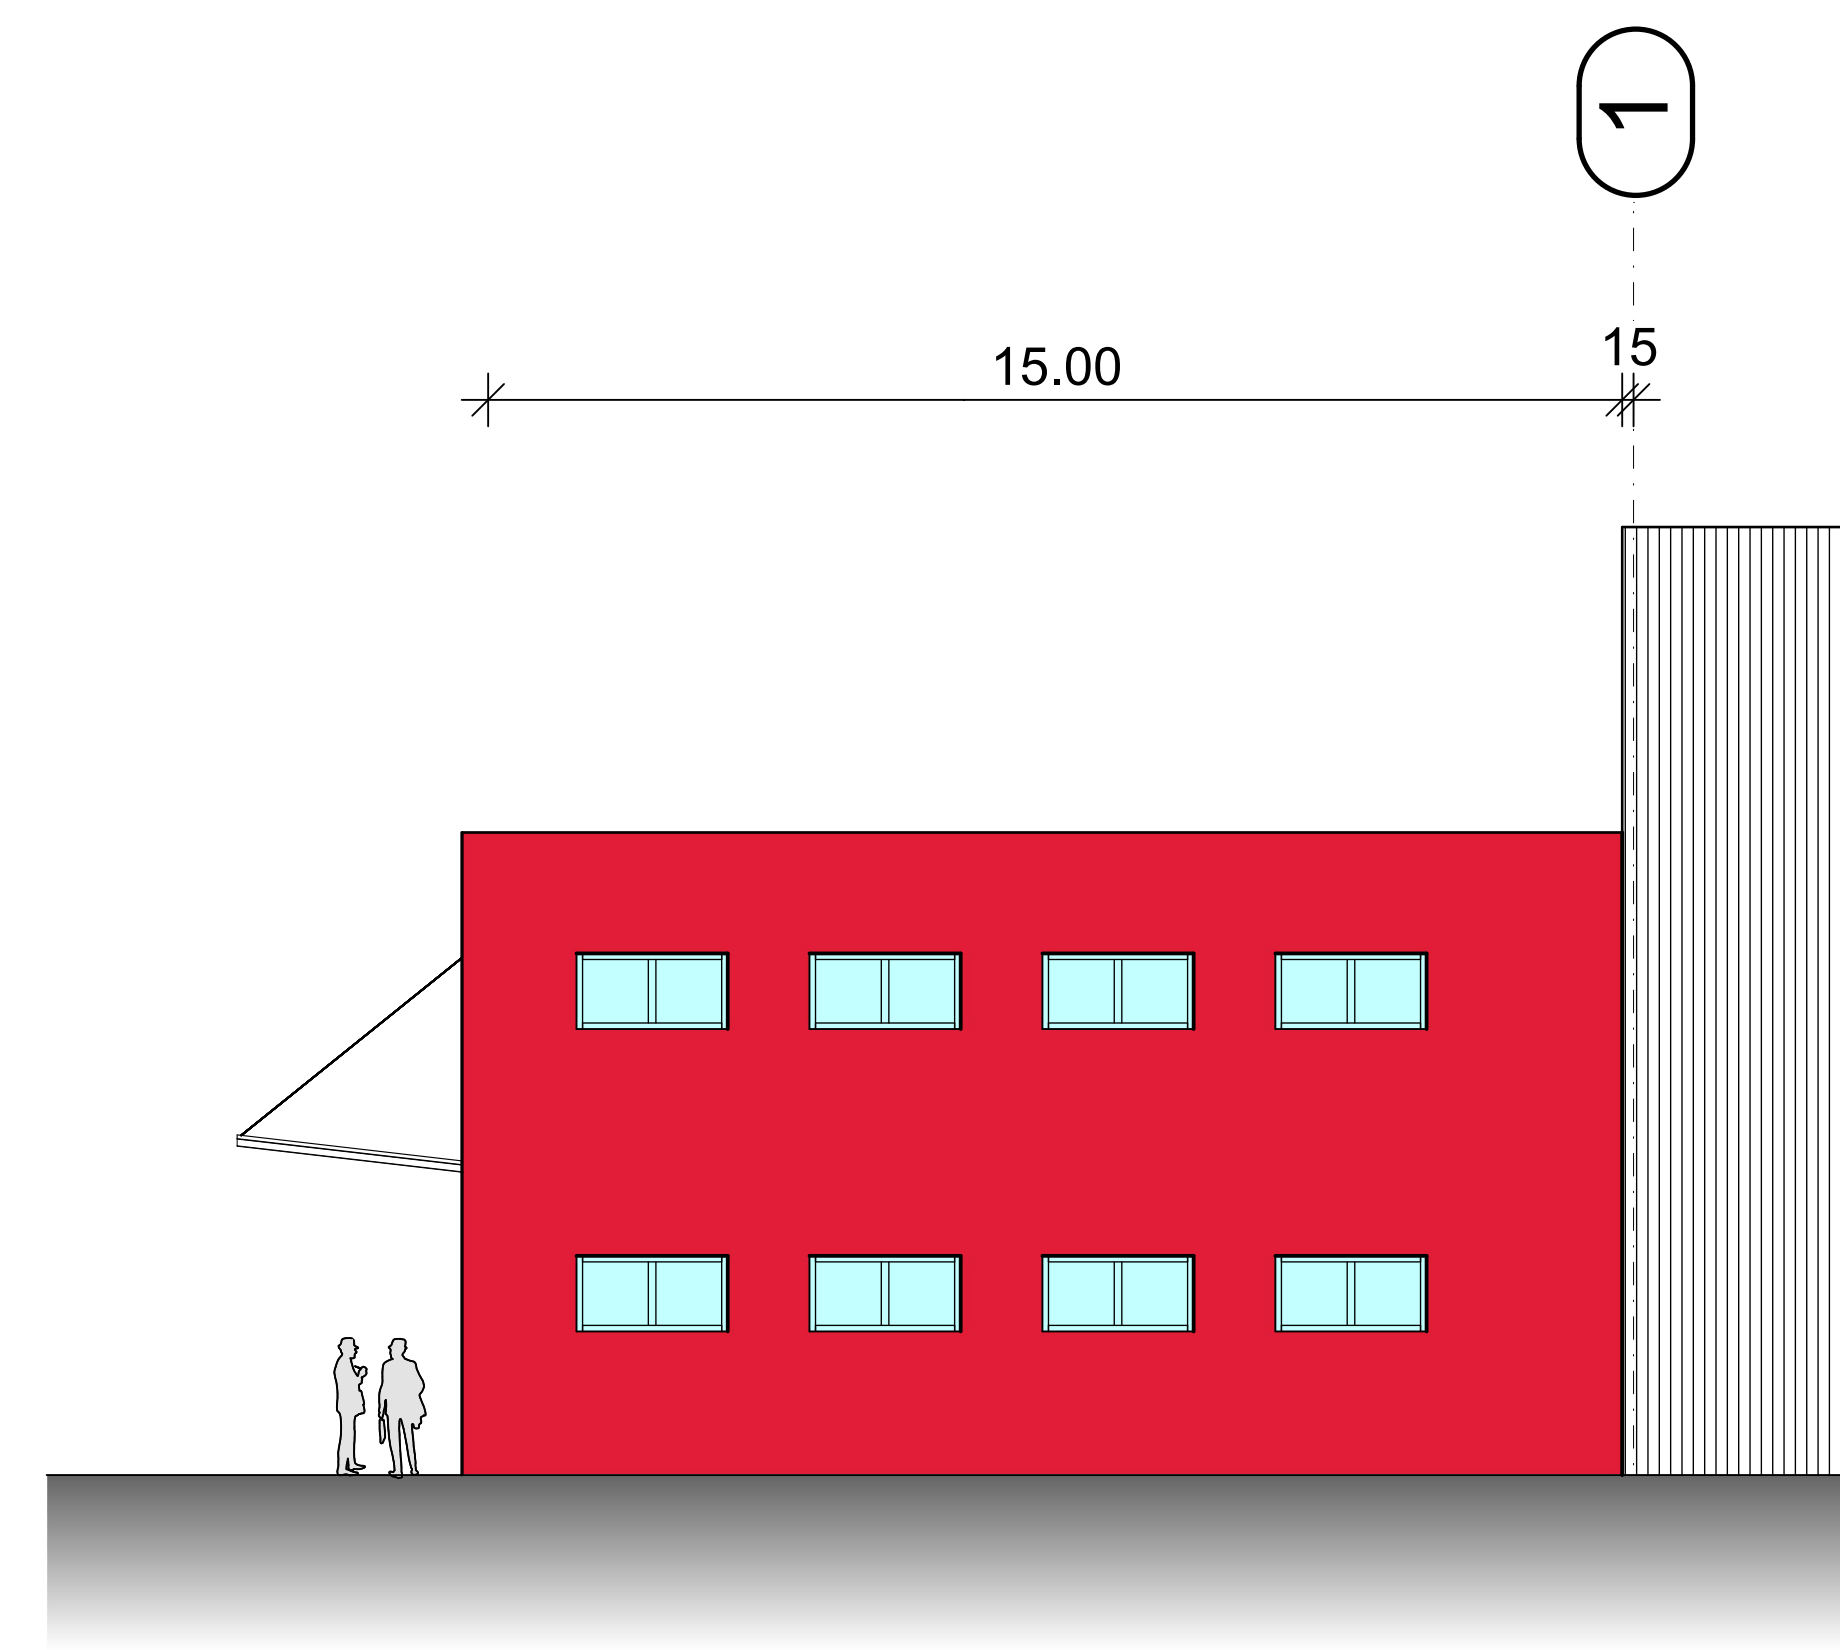


ANSICHT WESTEN

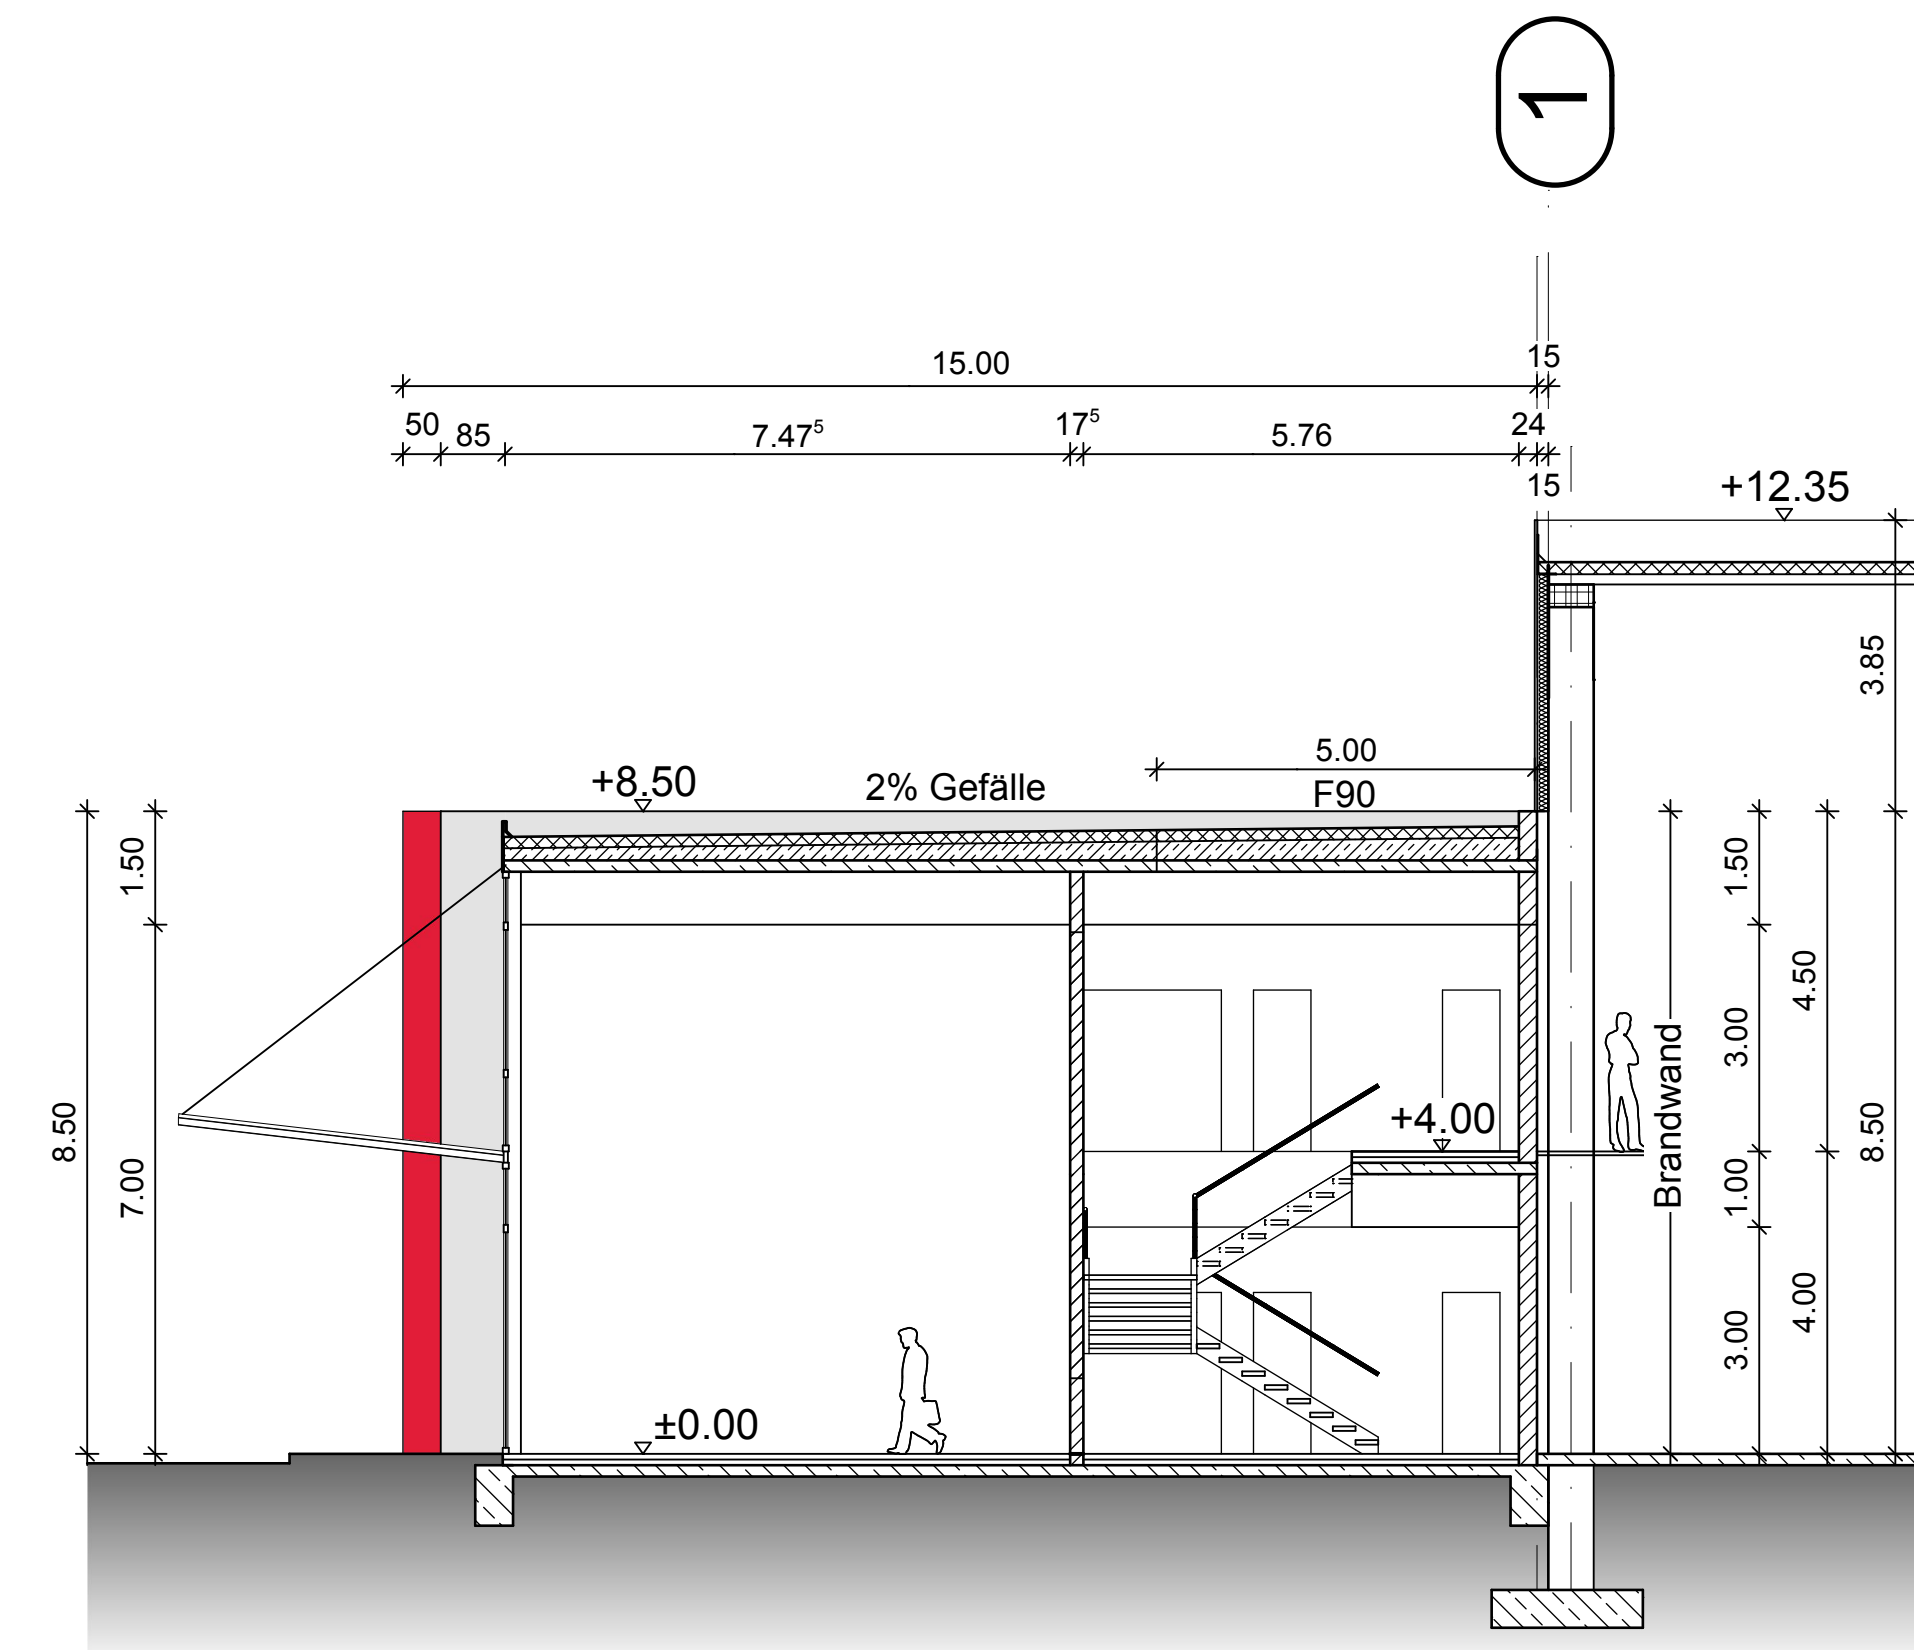


SCHNITT A-A

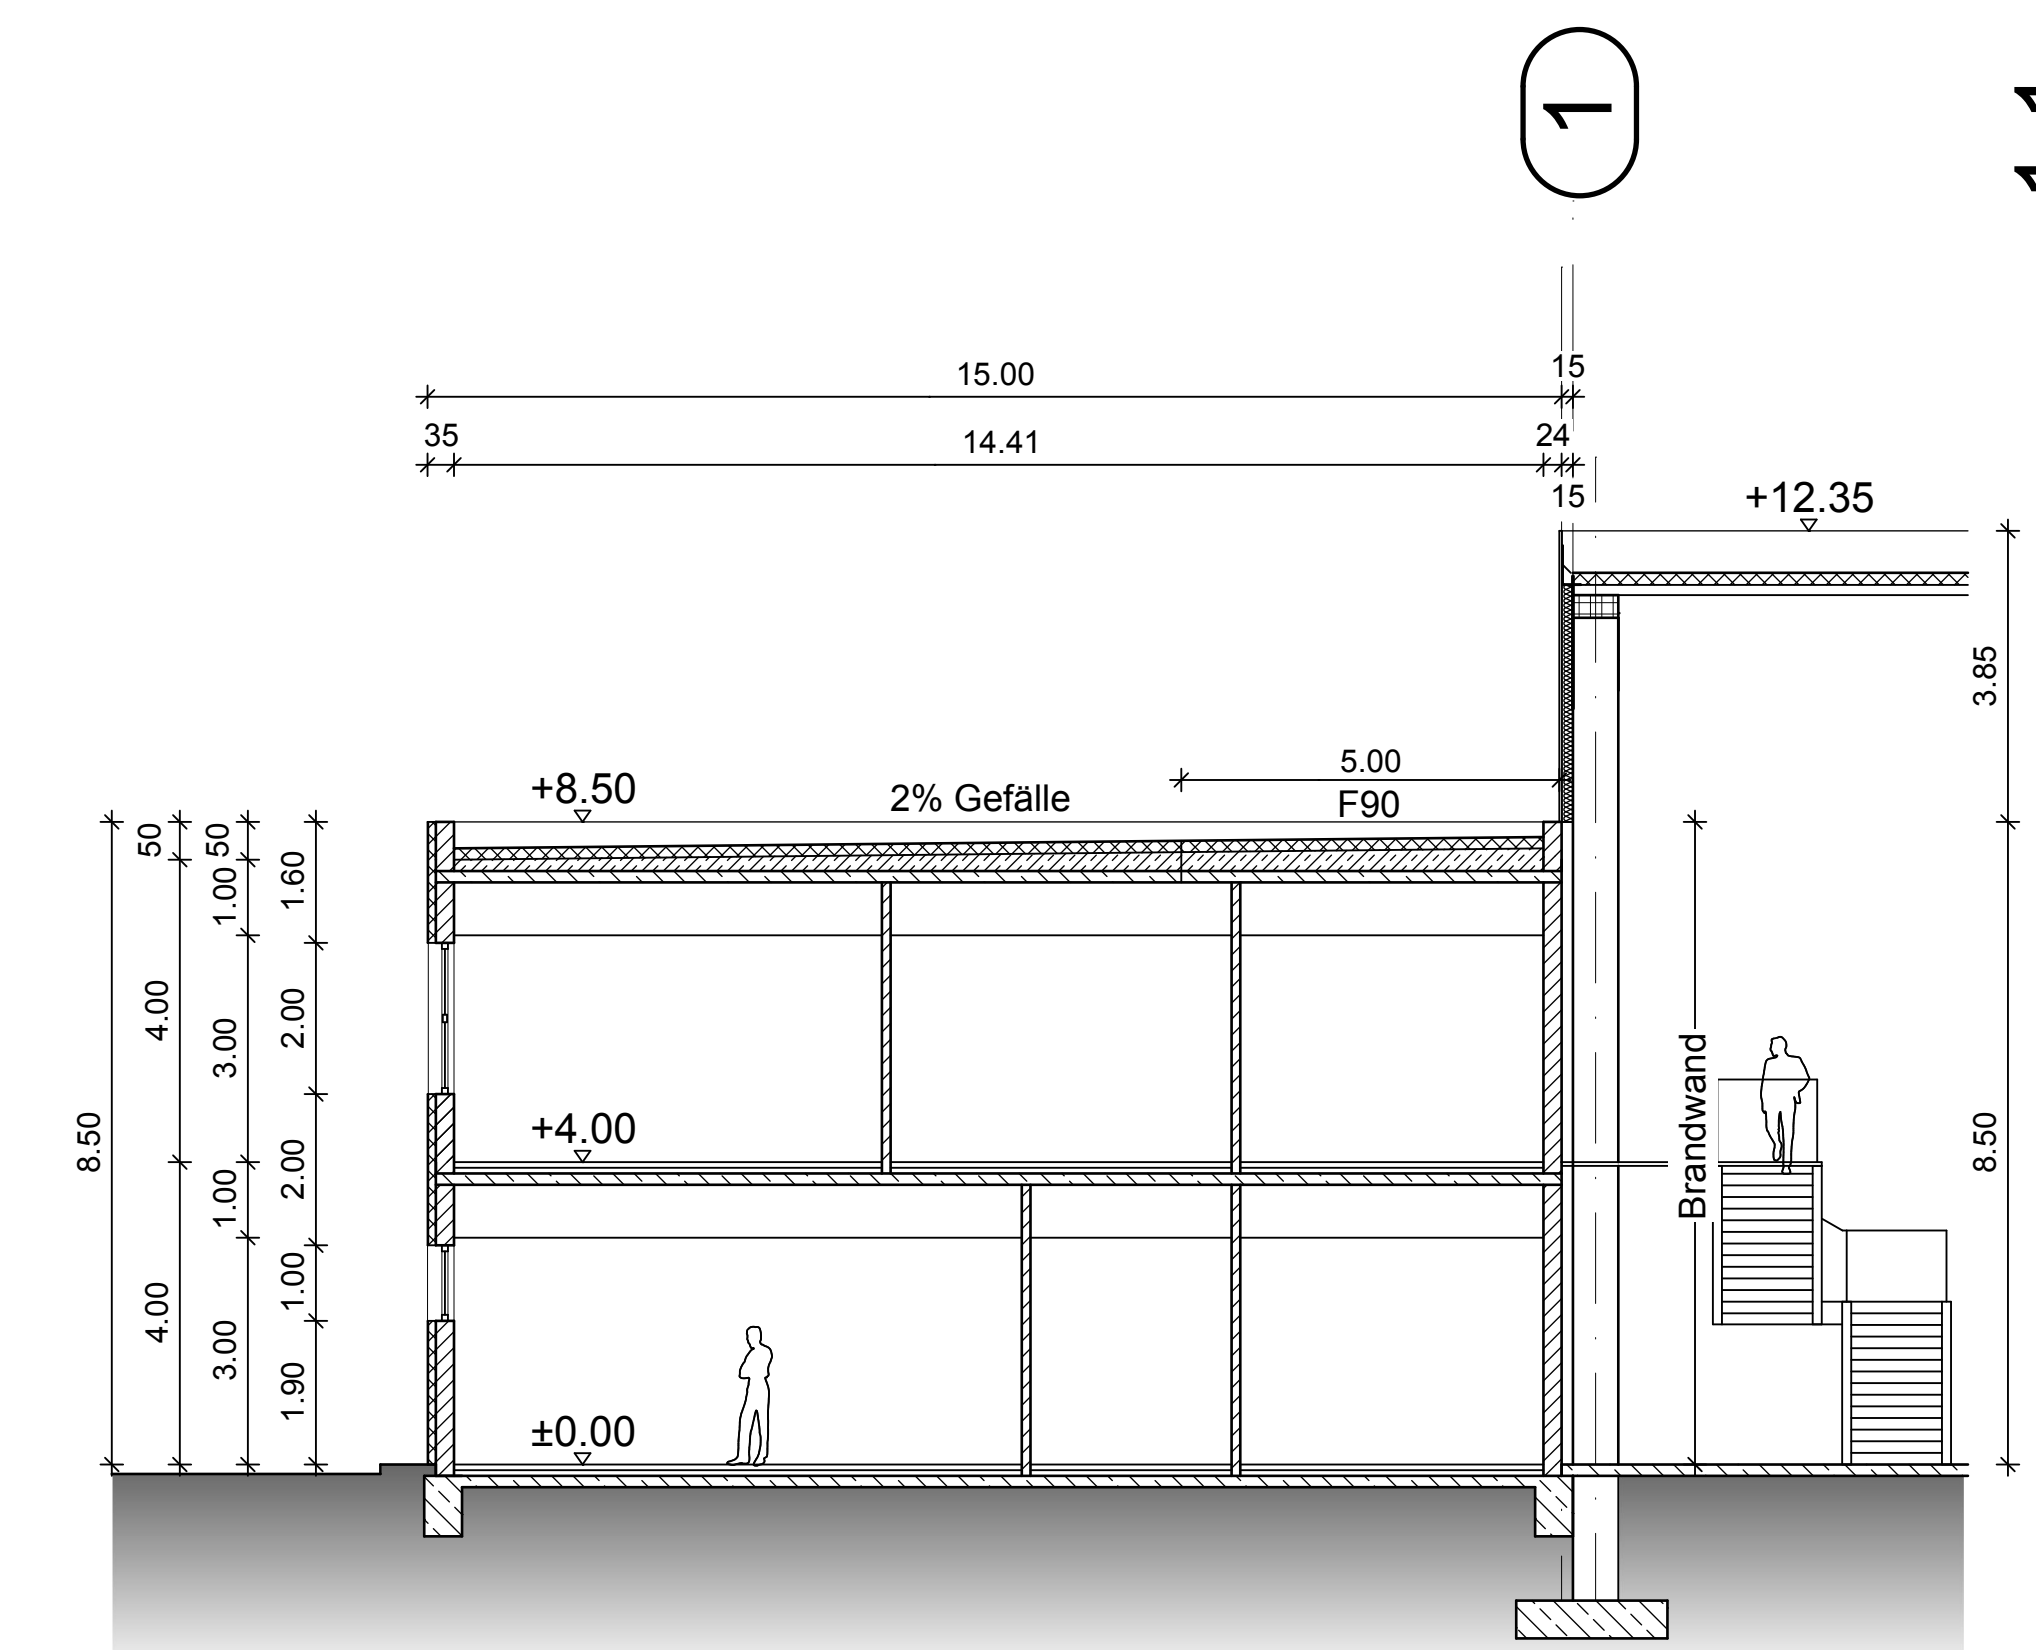

SCHNITT B-B

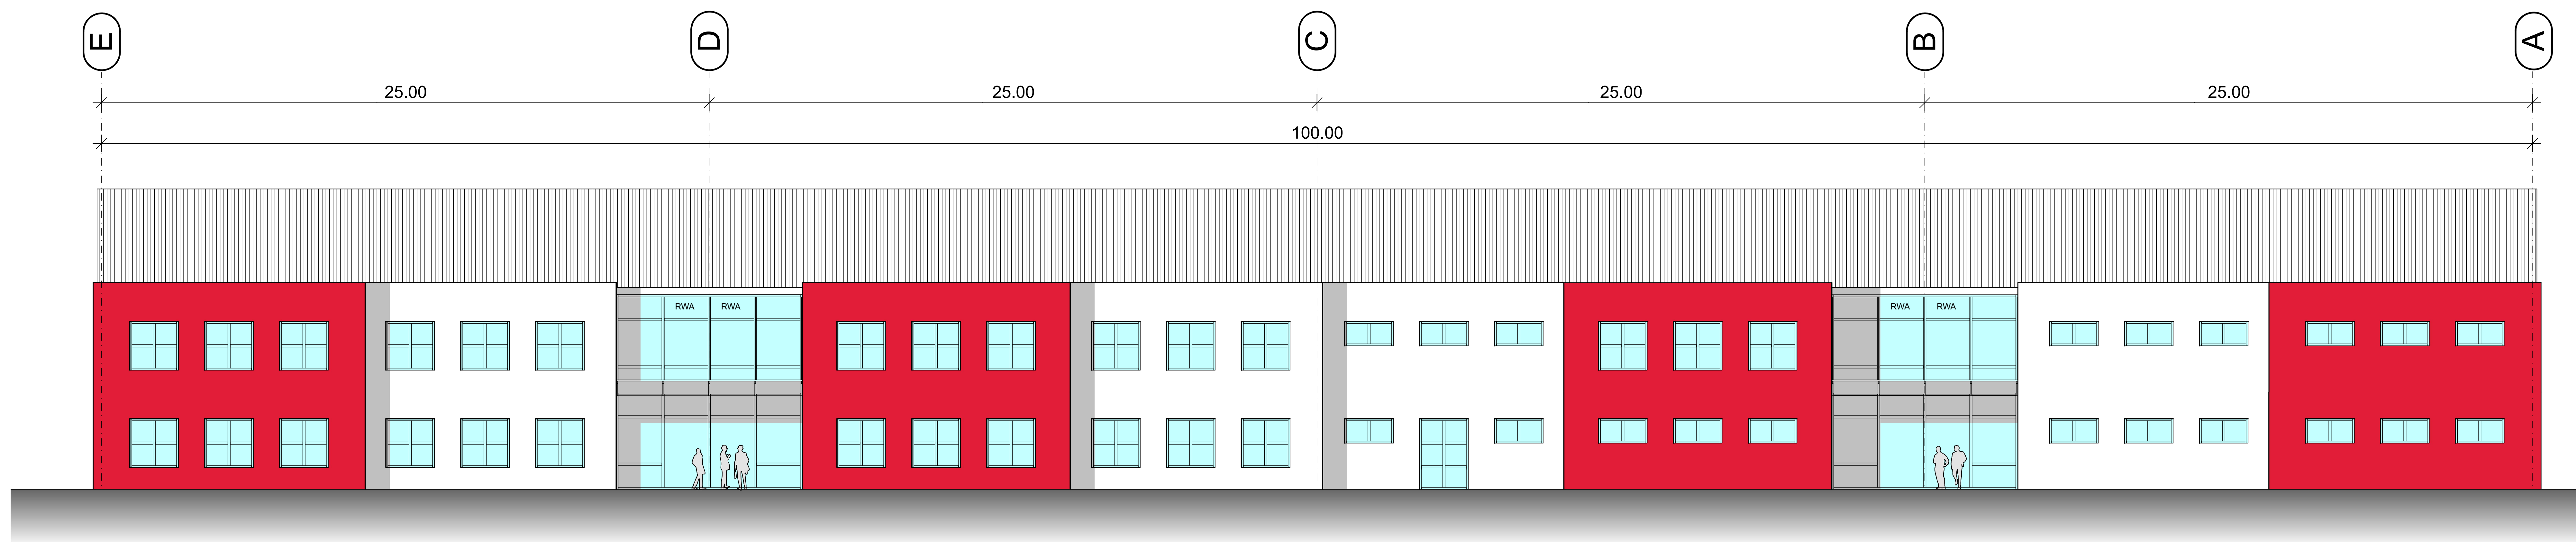

ANSICHT NORDEN

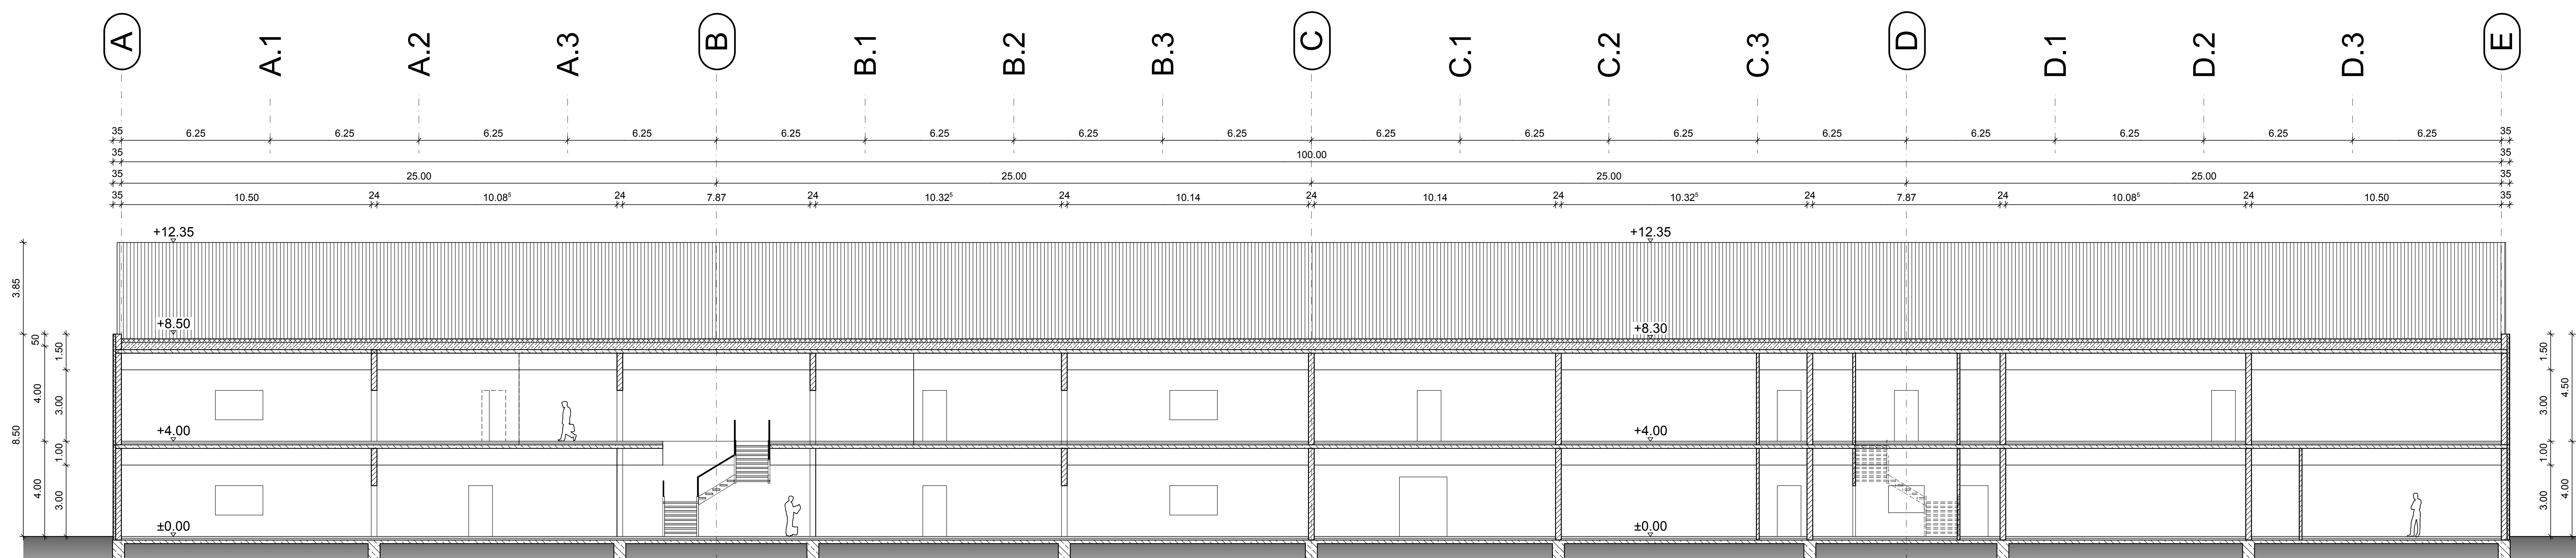

SCHNITT C-C

Duisburg, den 13.03.08 Dipl.-Ing. Hendrik Dannenberg

INDEX	DATUM	NAMM	ERGÄNZUNG	ÄNDERUNG			
INGENIEURBÜRO DANNENBERG							
47226 Duisburg • Friedrich-Ebert-Str. 38 • Tel.: 02065 / 3066-0, Fax: -50 • www.ing-dannenberg.de							
BAUHERR: RED PARCEL Grundstücks GmbH & Co. KG Waldenburger Str. 1 A D-08373 Remse							
PROJEKT: RED PARCEL Neubau einer Paket-Sortierfabrik mit Sozial-Verwaltungsgebäude Gewerbegebiet Dammfeld II, 39291 Stegelitz							
BAUTEIL / DARSTELLUNG: Verwaltungs- und Sozialgebäude Ansichten, Schnitte							
BAUANTRAG							
PROJEKTOR	DATUM	GEZEICHNET	GEPRÜFT	MASSSTAB	GESKIZZE	ZEICHNUNGSNR.	INDEX
38.16	05.02.2008	DL		M 1:100	UE	E52	

NVB = 841.0 / 1374.0 (1:16MP)

Allplan 2008