
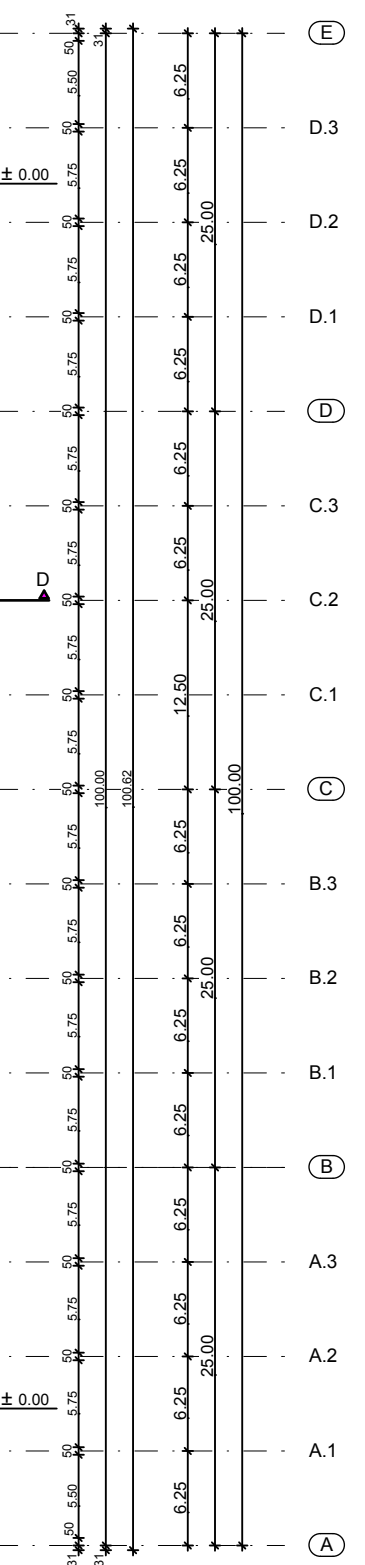


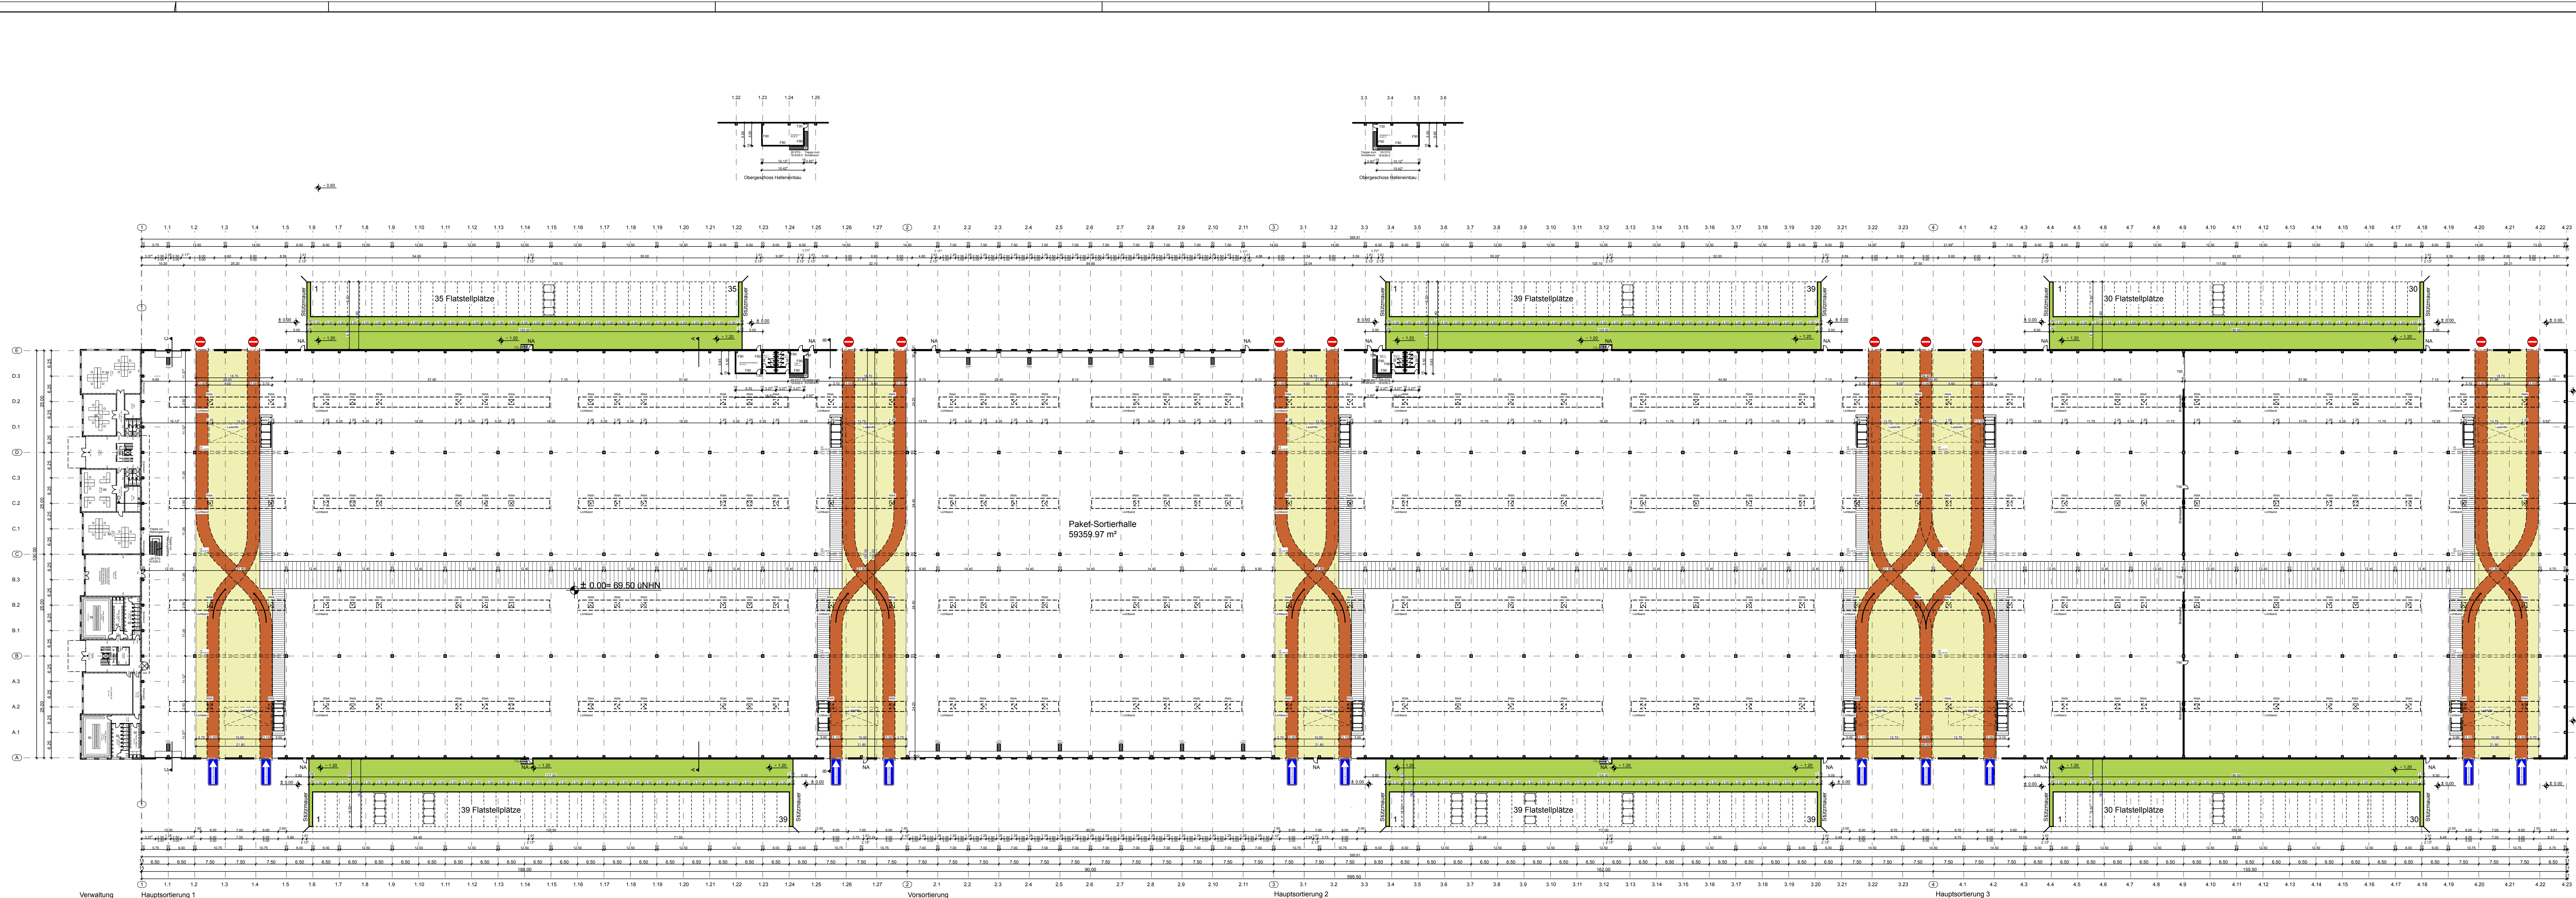

Duisburg, den 13.03.08
Dipl.-Ing. Hendrik Dannenberg

INDEX		DATUM	NAM	ERGÄNZUNG / ÄNDERUNG			
INGENIEURBÜRO DANNENBERG							
47226 Duisburg • Friedrich-Ebert-Str. 38 • Tel.: 02065 / 3066 - 0, Fax - 50 • www.ing-dannenberg.de							
BAUHERR:							
RED PARCEL Grundstücks GmbH & Co. KG Waldenburger Str. 1 A D-08373 Remse							
PROJEKT:							
RED PARCEL Neubau einer Paket-Sortierfabrik mit Sozial- und Verwaltungsgebäude, Gewerbegebiet Dammfeld II, 39291 Stegeltitz							
BAUTEIL / DARSTELLUNG:							
Hallengrundriss							
BAUANTRAG							
PROJEKT-NR.	DATUM	GEZEICHNET	GEPRÜFT	MASSSTAB	GEBAUDE	ZEICHNUNG-NR.	INDEX
38.16	29.02.2008	SCHI	.	M 1:500	UE	E3	.
HIB = 509,0 / 1550,0 (0,77mm)				Allplan 2006			