


Entwurf Ansicht Foyer



Büro- und Sozialtrakt




Ausschnitt Foyer

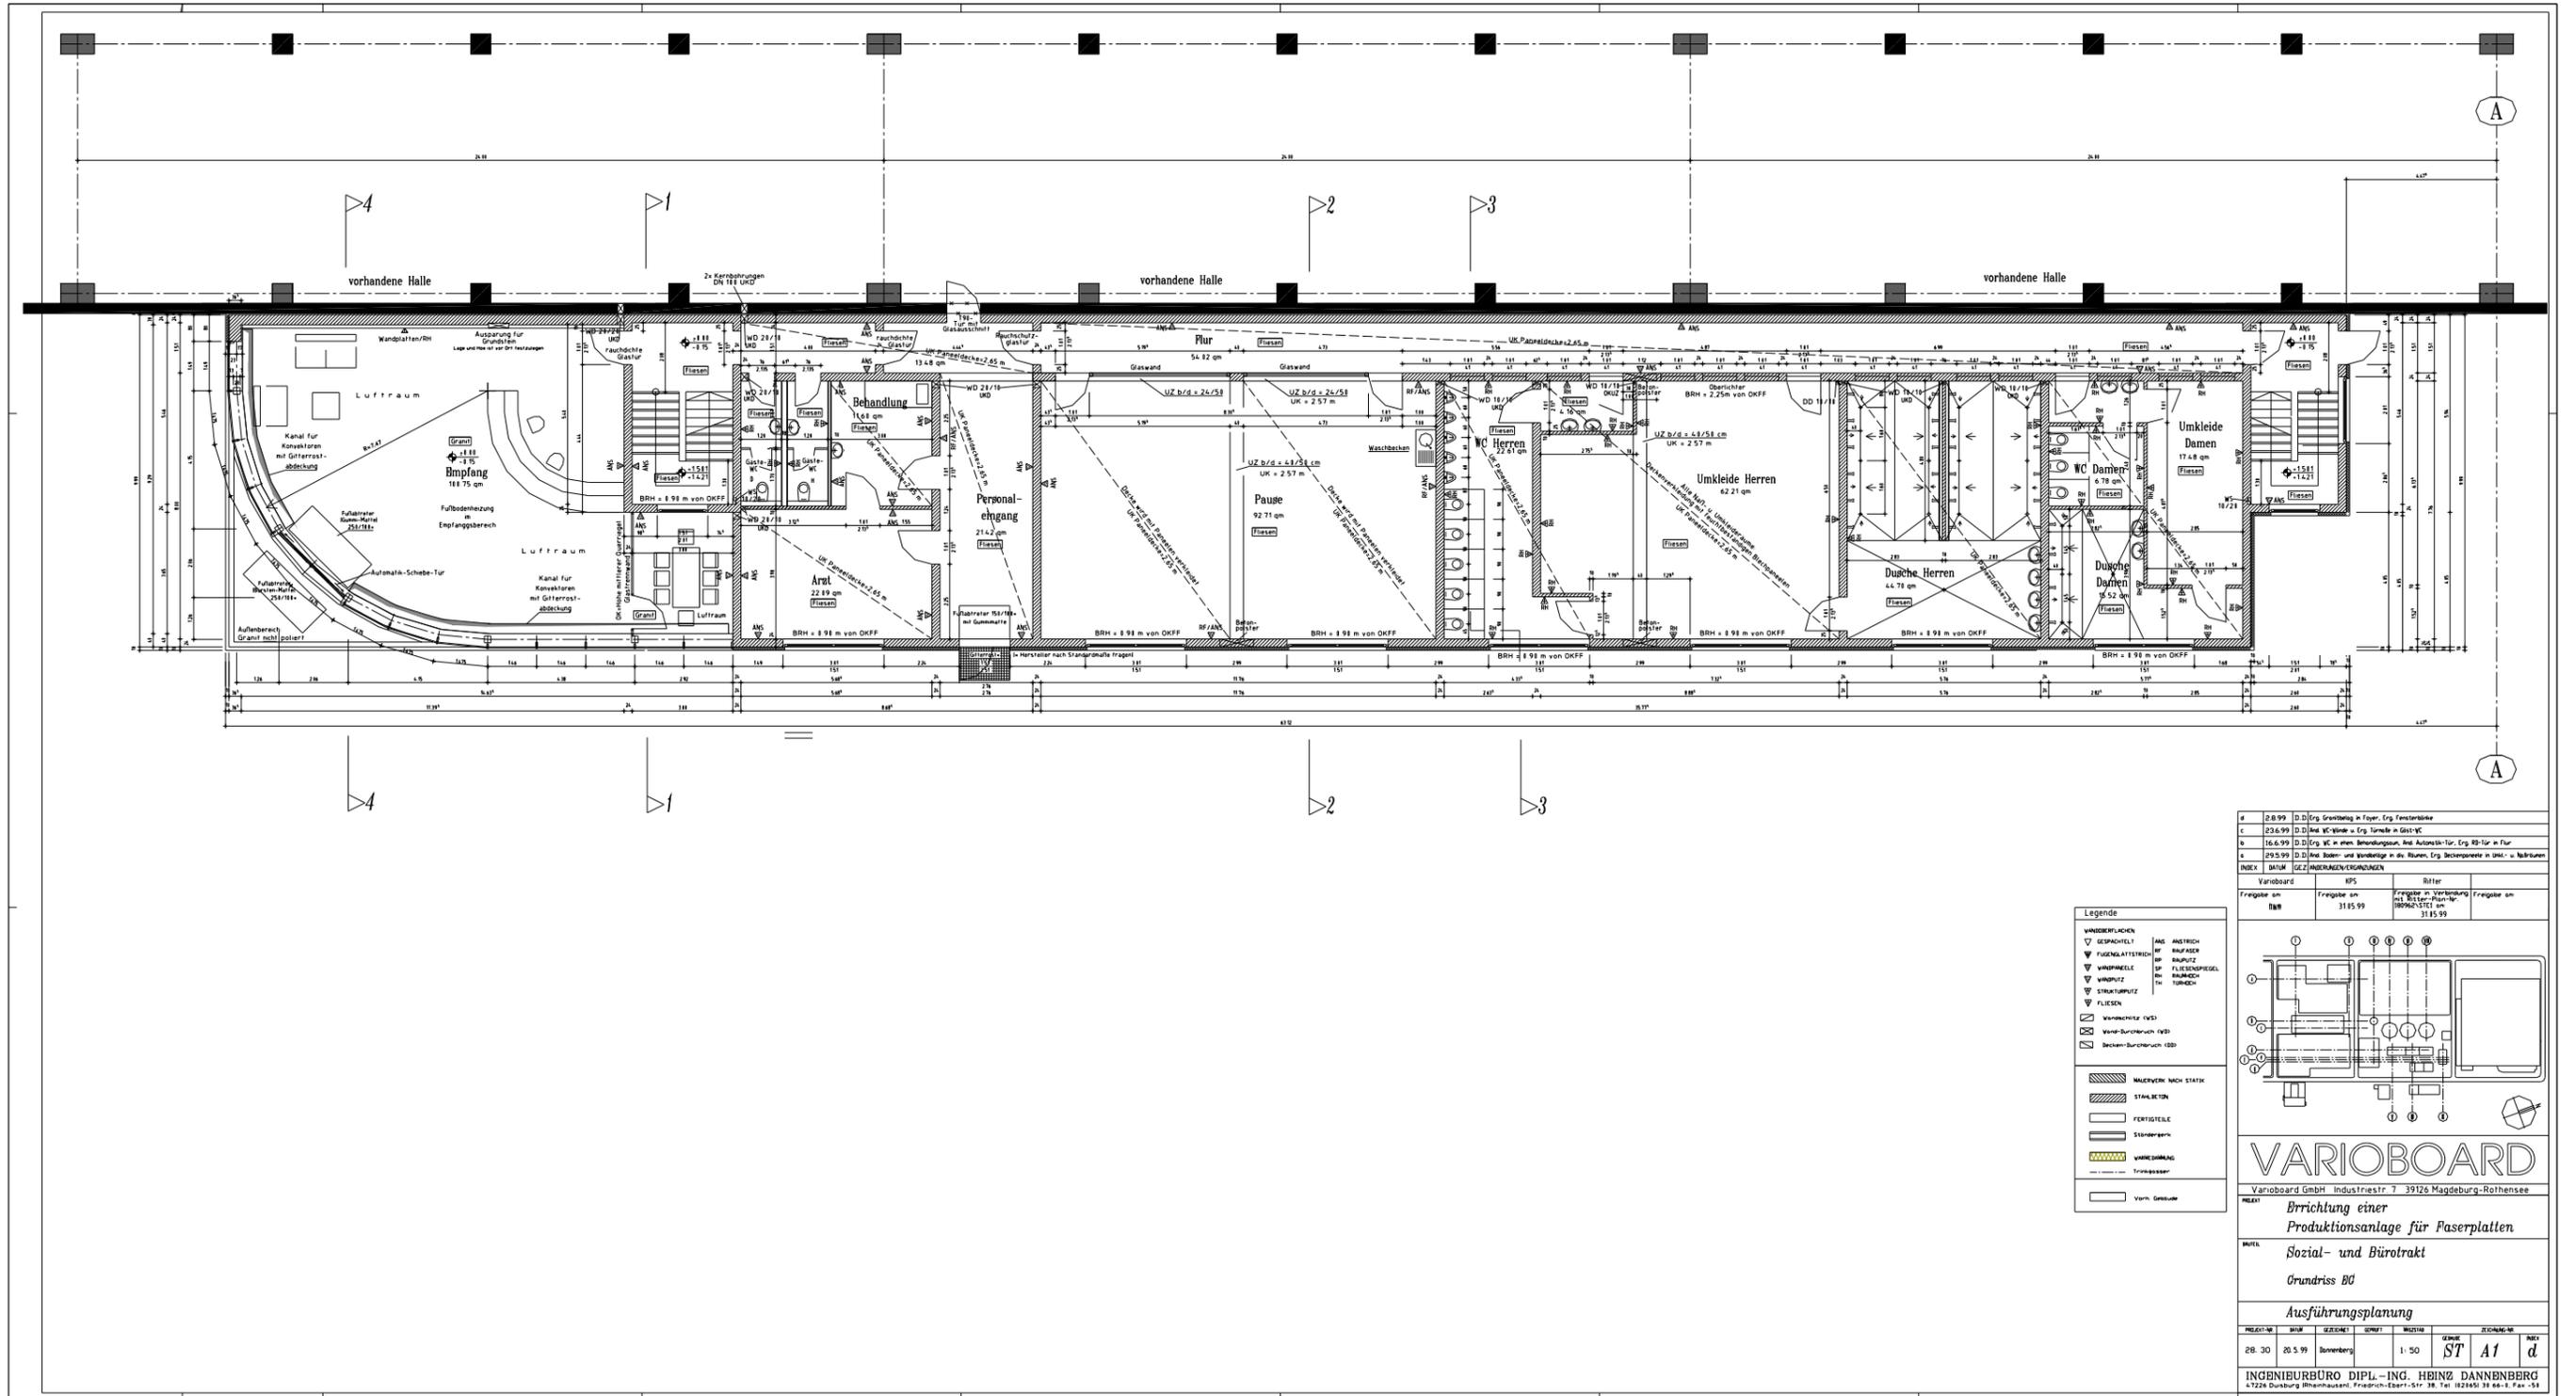

a	28.99	D.D	Erg. Erweiterung in Form. Erg. Fensterbänke
c	23.6.99	D.D	Änd. WC-Wände u. Erg. Türschle in Gieß-VC
b	16.6.99	D.D	Erg. WC in einem Behandlungsr., Änd. Access-Tür, Erg. Kp-Tür in Flur
s	29.5.99	D.D	Änd. Boden- und Wandbeläge in den Räumen, Erg. Deckenprofile in Umk.- u. Nebenräumen

Legende	

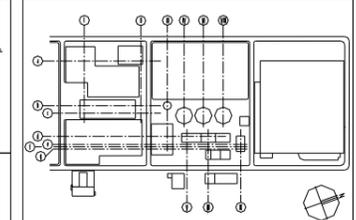

VARIOBOARD
 Varioboard GmbH Industriest. 7 39126 Magdeburg-Rothensee
 PREL: Errichtung einer Produktionsanlage für Faserplatten
 PART: Sozial- und Bürotrakt
 Grundriss B0
 Ausführungsplanung

28.30	20.5.99	Dannenberg		1:50	ST	A1	d

INGENIEURBÜRO DIPL.-ING. HEINZ DANNENBERG

