


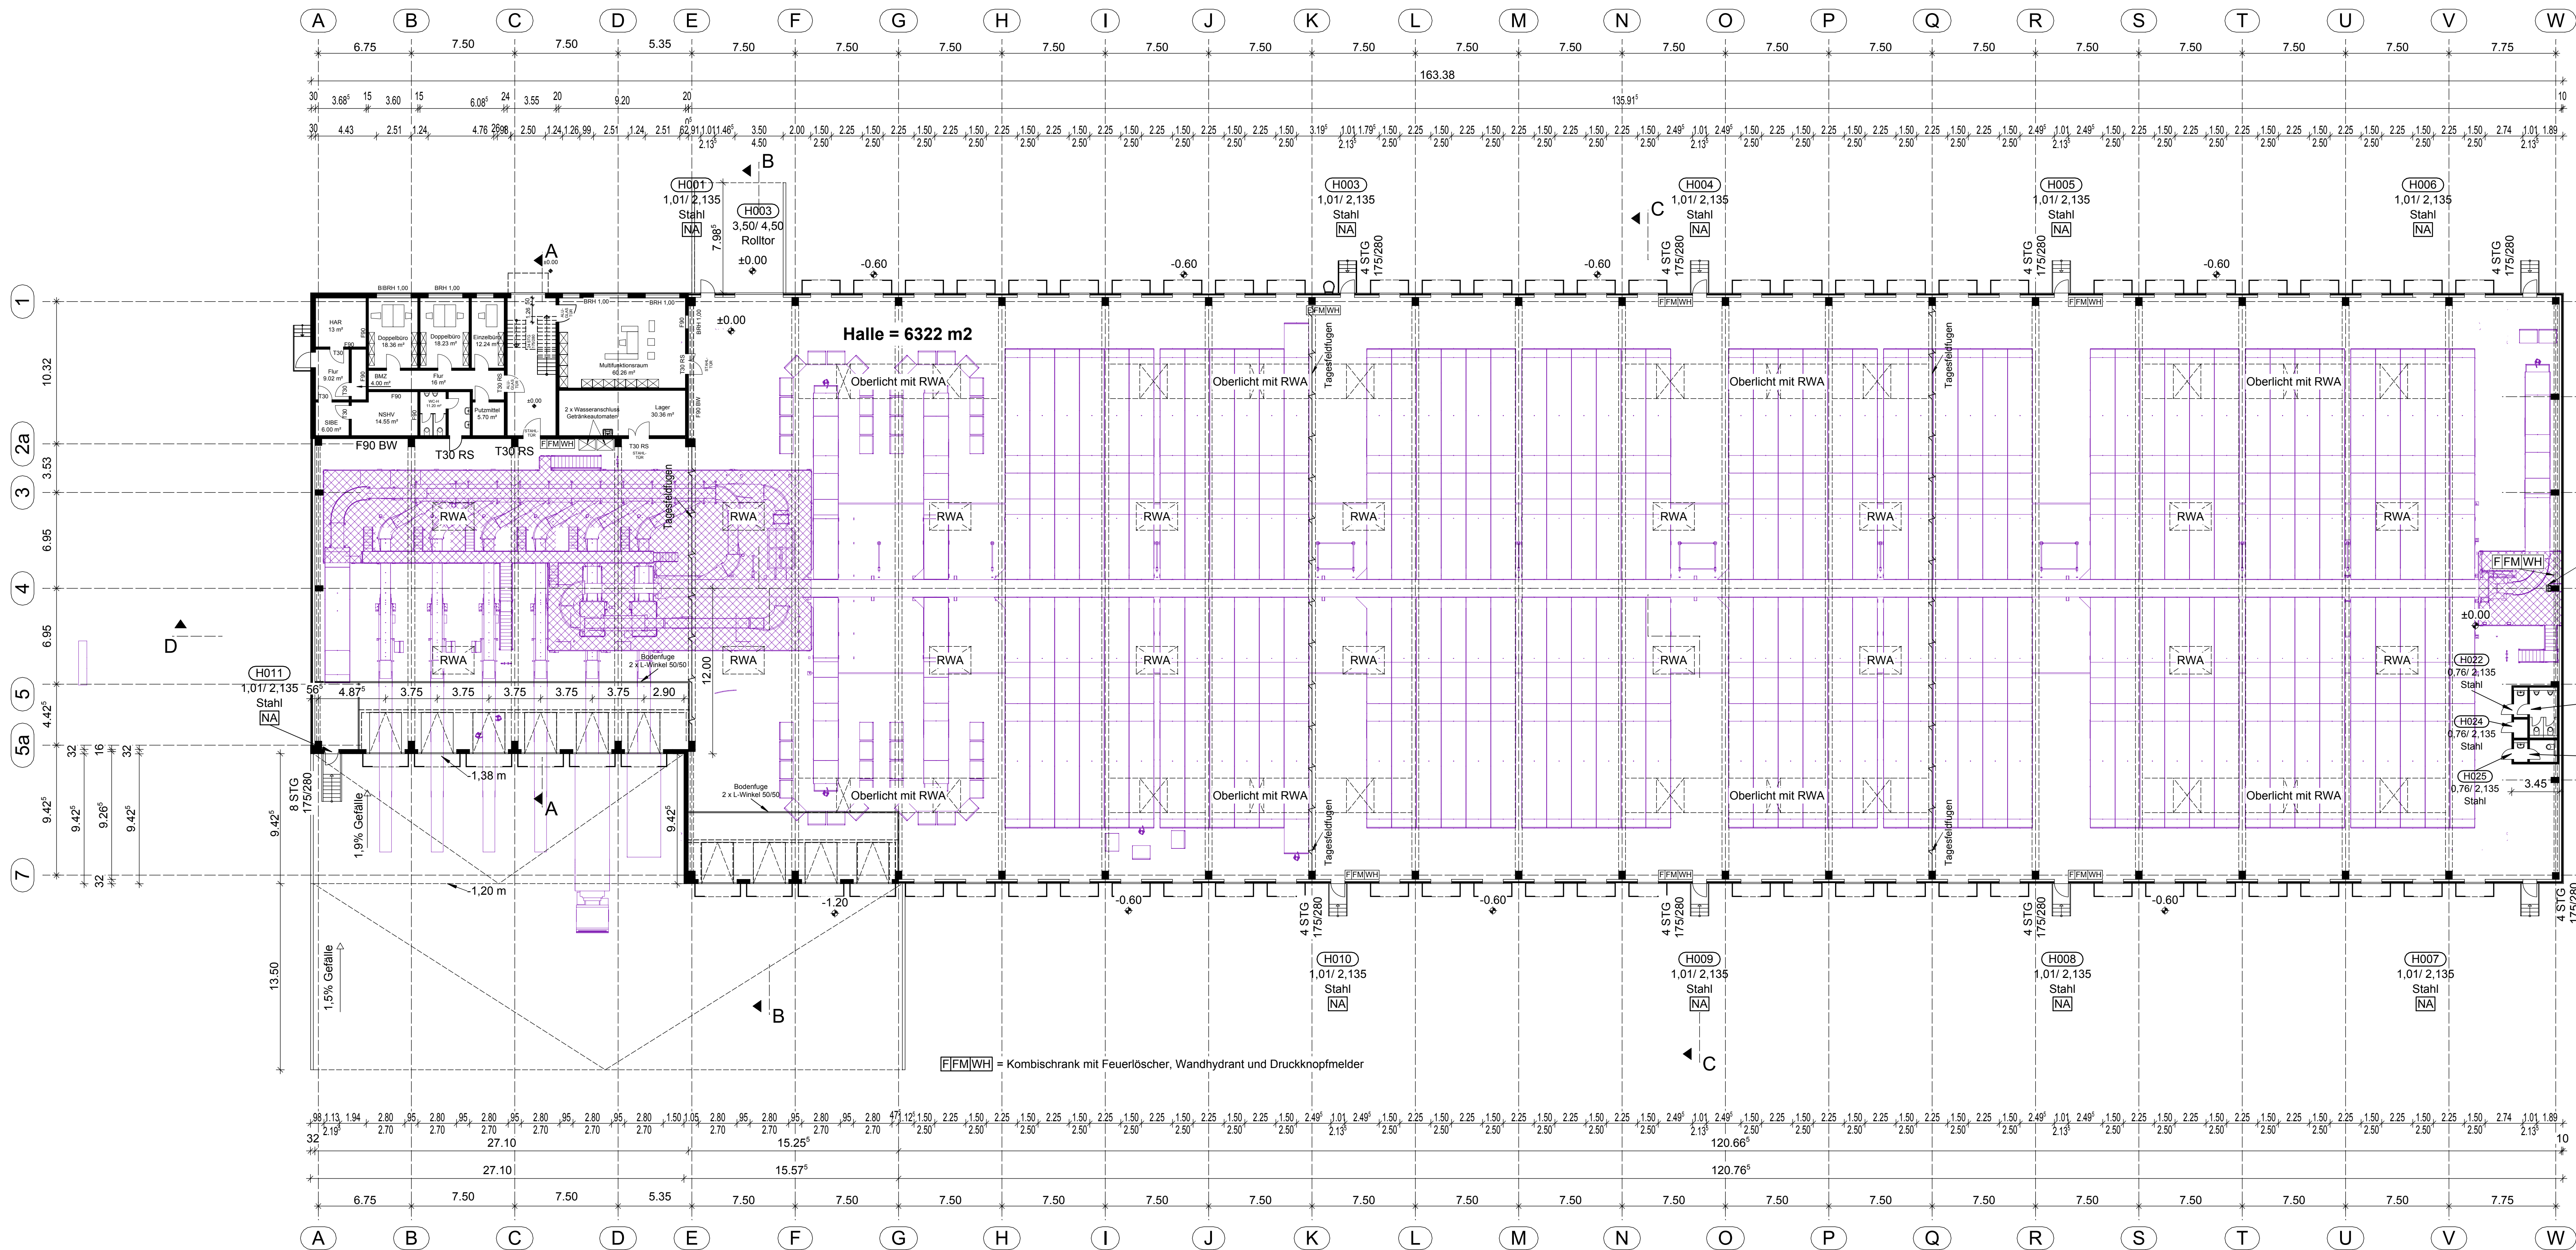

M 1:200

0m2m5m20m

1m3m10m25m

h	25.04.14	Ke	Türen und Tore in den Achsen 1-7/U-W verschoben. Sortieranlage von Vierendele importiert. Stützen in den Achsen A und W geändert
g	17.01.14	Ke	Tagesöffnungen der Hallenbodenplatte ergänzt. Ausgußbecken in Achse W geändert
f	17.01.14	Ke	Hallenbodenplatten an den LKW-Rampen ergänzt. Hallentreppe an Ausführung angepasst
e	01.10.13	Ke	Wandhydranten an Fluchttüren angeordnet
d	13.06.13	Ke	Türnummer ergänzt
c	31.05.13	Ke	Fassade Achse Sa um 72,5 cm nach außen verschoben (12,00 m Abstand zwischen Achse 4 und Außenwand Achse Sa)
b	16.05.13	Ke	Grundriss Verräumung geändert. Hallentüren auf 1,01 m breite geändert. Getränkeautomaten in der Halle ergänzt
a	30.04.13	Ke	LKW-Tore Achse S1 verschoben. WC-Achse W verschoben. Tore Achse W / 1-7 ergänzt

INDEX	DATUM	NAM	ERGÄNZUNG / ÄNDERUNG
INGENIEURBÜRO DANNENBERG			
GmbH & Co. KG			
47226 Duisburg • Friedrich-Ebert-Str. 38 • Tel.: 02065 / 3066 - 0, Fax - 50 • www.ing-dannenber.de			

BAUHERR:	Hellmich LogIm III Projektgesellschaft mbH & Co. KG Lanterstraße 20, 46539 Dinslaken					
PROJEKT:	Neubau einer Halle mit Büro- und Sozialtrakt für eine mechanisierte DP DHL Zustellbasis 96, Emscherbruchallee 12, 45356 Essen					
BAUTEIL / DARSTELLUNG:	Hallen- und Verwaltungsbereich Grundriss Erdgeschoss					
Ausführungszeichnung						
PROJEKTAR	DATUM	GEZEICHNET	GEPRÜFT	MASSSTAB	ZEICHNUNGSNR	INDEX
42.14	22.04.13	TJ		1:200	E A 10	h

H/B = 594 / 1189 (0.71m²)

25.04.2014 - 14:15 - NOTBODEN - FRIEDRICH

25.04.2014 - 14:15 - NOTBODEN - FRIEDRICH